


1.OBERGESCHOSS HAUS 1 THERESE

Wohnanlage in der
Theresienstraße 57, Traunstein


WE 03



Maßstab 1:75

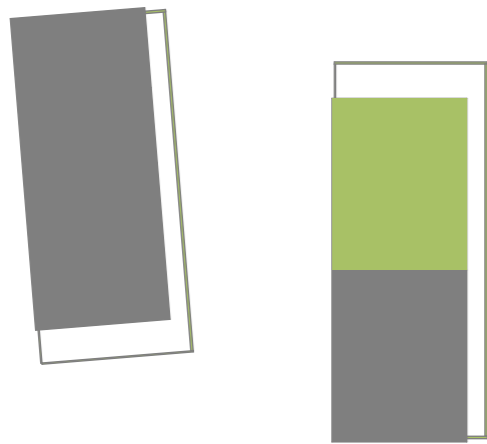

Eingang	4,53 m ²
Bad	2,93 m ²
Essen/Kochen/Wohnen	31,20 m ²
Flur	4,27 m ²
M.Bad	8,32 m ²
Schlafen 1	12,17 m ²
Schlafen 2	14,28 m ²
Balkon 1 50% angerechnet	2,75 m ²
Balkon 2 50% angerechnet	3,26 m ²
Wohnfläche	83,71 m²

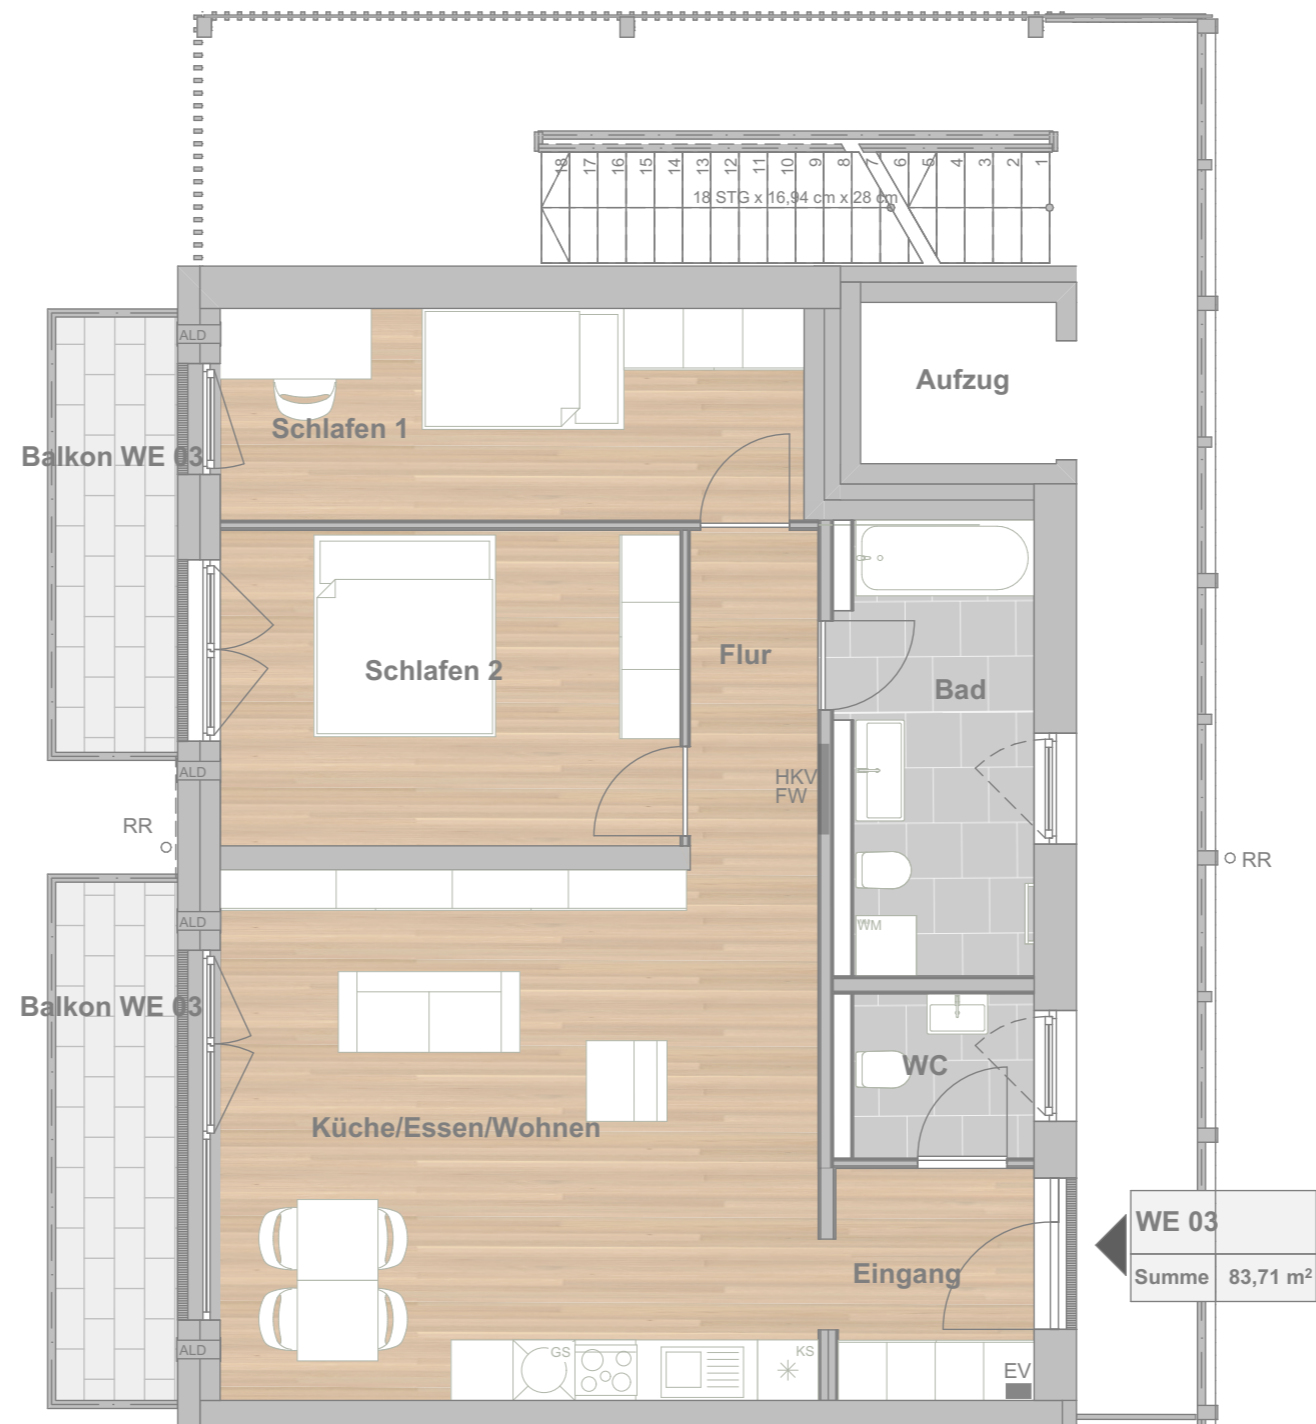

WE 03
Summe 83,71 m²

Legende

- KS Kühlschrank
- GS Geschirrspüler
- WM Waschmaschine
- ALD Außenluftdurchlass
- HKV Heizkreisverteiler
- RR Regenrohr
- EV Elektroverteilung
- FW Frischwasserstation

- Rinne
- Terrassenplatten
- tragende Wand
- Leichtbauwand
- Fenster

Diese Abbildung ist eine schematische Darstellung. Eine Gewährleistung für die Richtigkeit der Zahlenangaben, Pläne und Baubeschreibung kann trotz sorgfältiger Bearbeitung nicht übernommen werden. Alle Maße sind Circa-Maße nach gegenwärtigen Planstand.

Die Grundrisse zeigen Einrichtungsvorschläge des Bauträgers. Die Lage bzw. Anordnung der technischen Ausstattung im Kellergeschoss ist beispielhaft und kann sich im Bauverlauf ändern. Es gelten ausschließlich die Bestimmungen des Kaufvertrages sowie die notariell beurkundete Baubeschreibung. Änderungen und Irrtum vorbehalten.

Bei den angegebenen Flächenmaßen handelt es sich um Rohbaumaße.