


DACHGESCHOSS HAUS 1 THERESE

Wohnanlage in der
Theresienstraße 57, Traunstein

WE 04



Maßstab 1:100

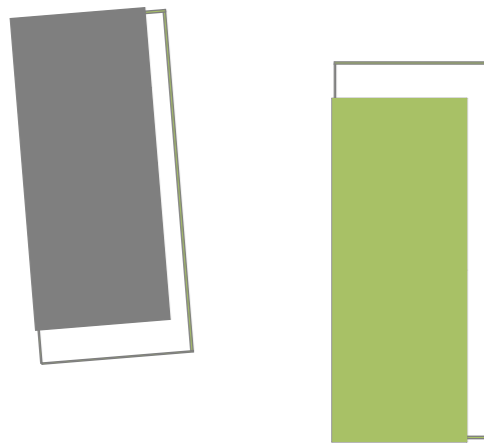


Eingang	16,66 m ²
Abstellraum	3,86 m ²
WC	2,77 m ²
Schlafen 1	12,80 m ²
Essen/Kochen	25,47 m ²
Wohnen	33,06 m ²
Bad	10,05 m ²
Schlafen 2	18,09 m ²
Schlafen 3	20,17 m ²
Loggia 50% angerechnet	14,96 m ²

Wohnfläche 157,89 m²

Diese Abbildung ist eine schematische Darstellung. Eine Gewährleistung für die Richtigkeit der Zahlenangaben, Pläne und Baubeschreibung kann trotz sorgfältiger Bearbeitung nicht übernommen werden. Alle Maße sind Circa-Maße nach gegenwärtigen Planstand.

Die Grundrisse zeigen Einrichtungsvorschläge des Bauträgers. Die Lage bzw. Anordnung der technischen Ausstattung im Kellergeschoss ist beispielhaft und kann sich im Bauverlauf ändern. Es gelten ausschließlich die Bestimmungen des Kaufvertrages sowie die notariell beurkundete Baubeschreibung. Änderungen und Irrtum vorbehalten.

Bei den angegebenen Flächenmaßen handelt es sich um Rohbaumaße.

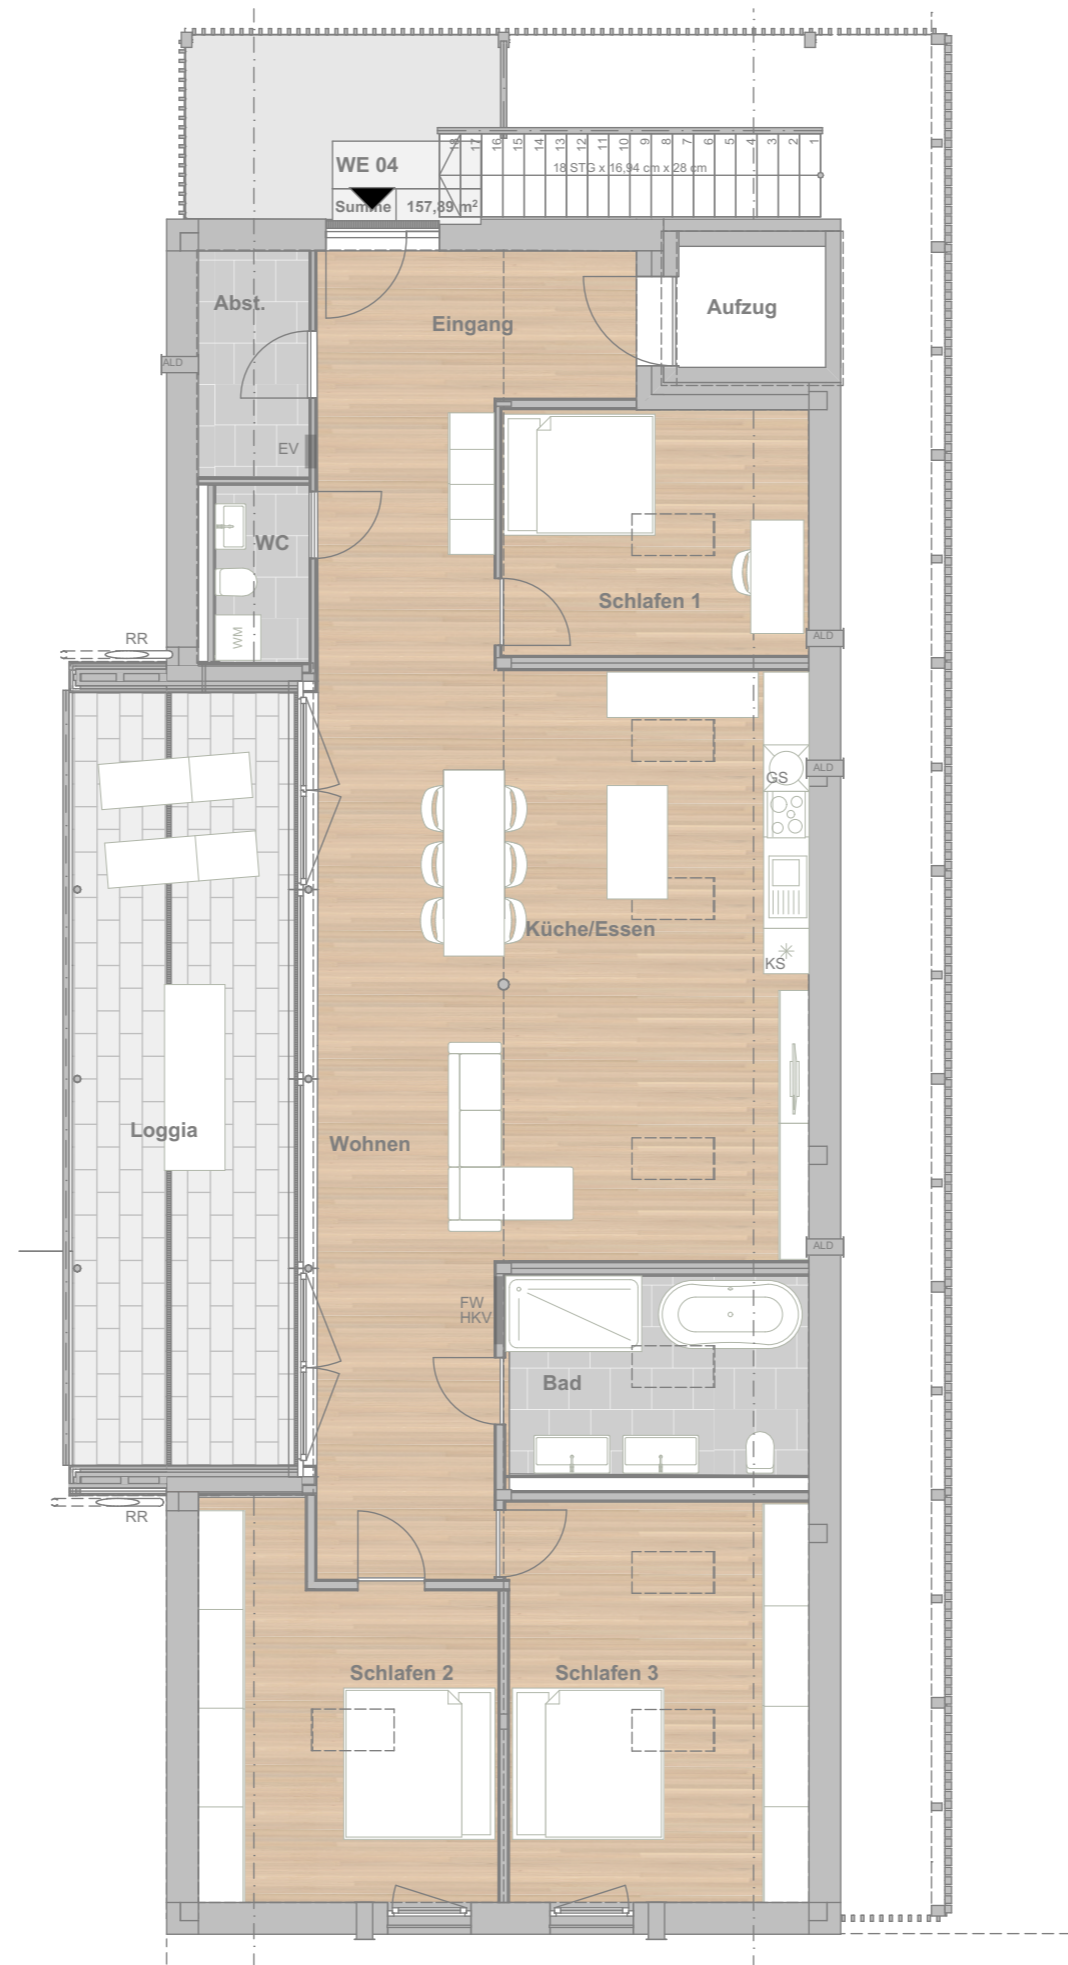

Legende

KS	Kühlschrank
GS	Geschirrspüler
WM	Waschmaschine
ALD	Außenluftdurchlass
HKV	Heizkreisverteiler
RR	Regenrohr
EV	Elektroverteilung
FW	Frischwasserstation

	Rinne
	Terrassenplatten
	tragende Wand
	Leichtbauwand
	Fenster