


OBERGESCHOSS HAUS 2 STEPHAN

Wohnanlage in der
Theresienstraße 57, Traunstein


WE 10



Maßstab 1:50

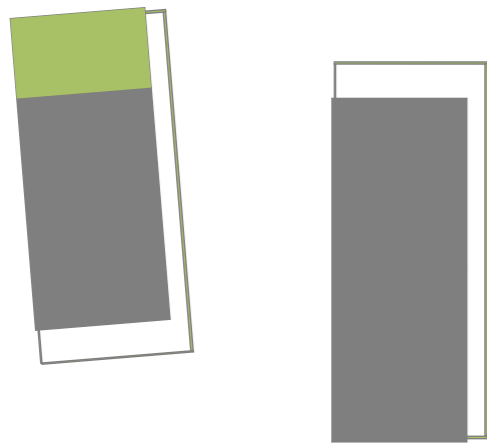

Eingang	3,92 m ²
Bad	5,39 m ²
Essen/Wohnen	11,33 m ²
Küche	6,56 m ²
Schlafen	9,38 m ²
Balkon 50% angerechnet	3,05 m ²
Wohnfläche	39,63 m²

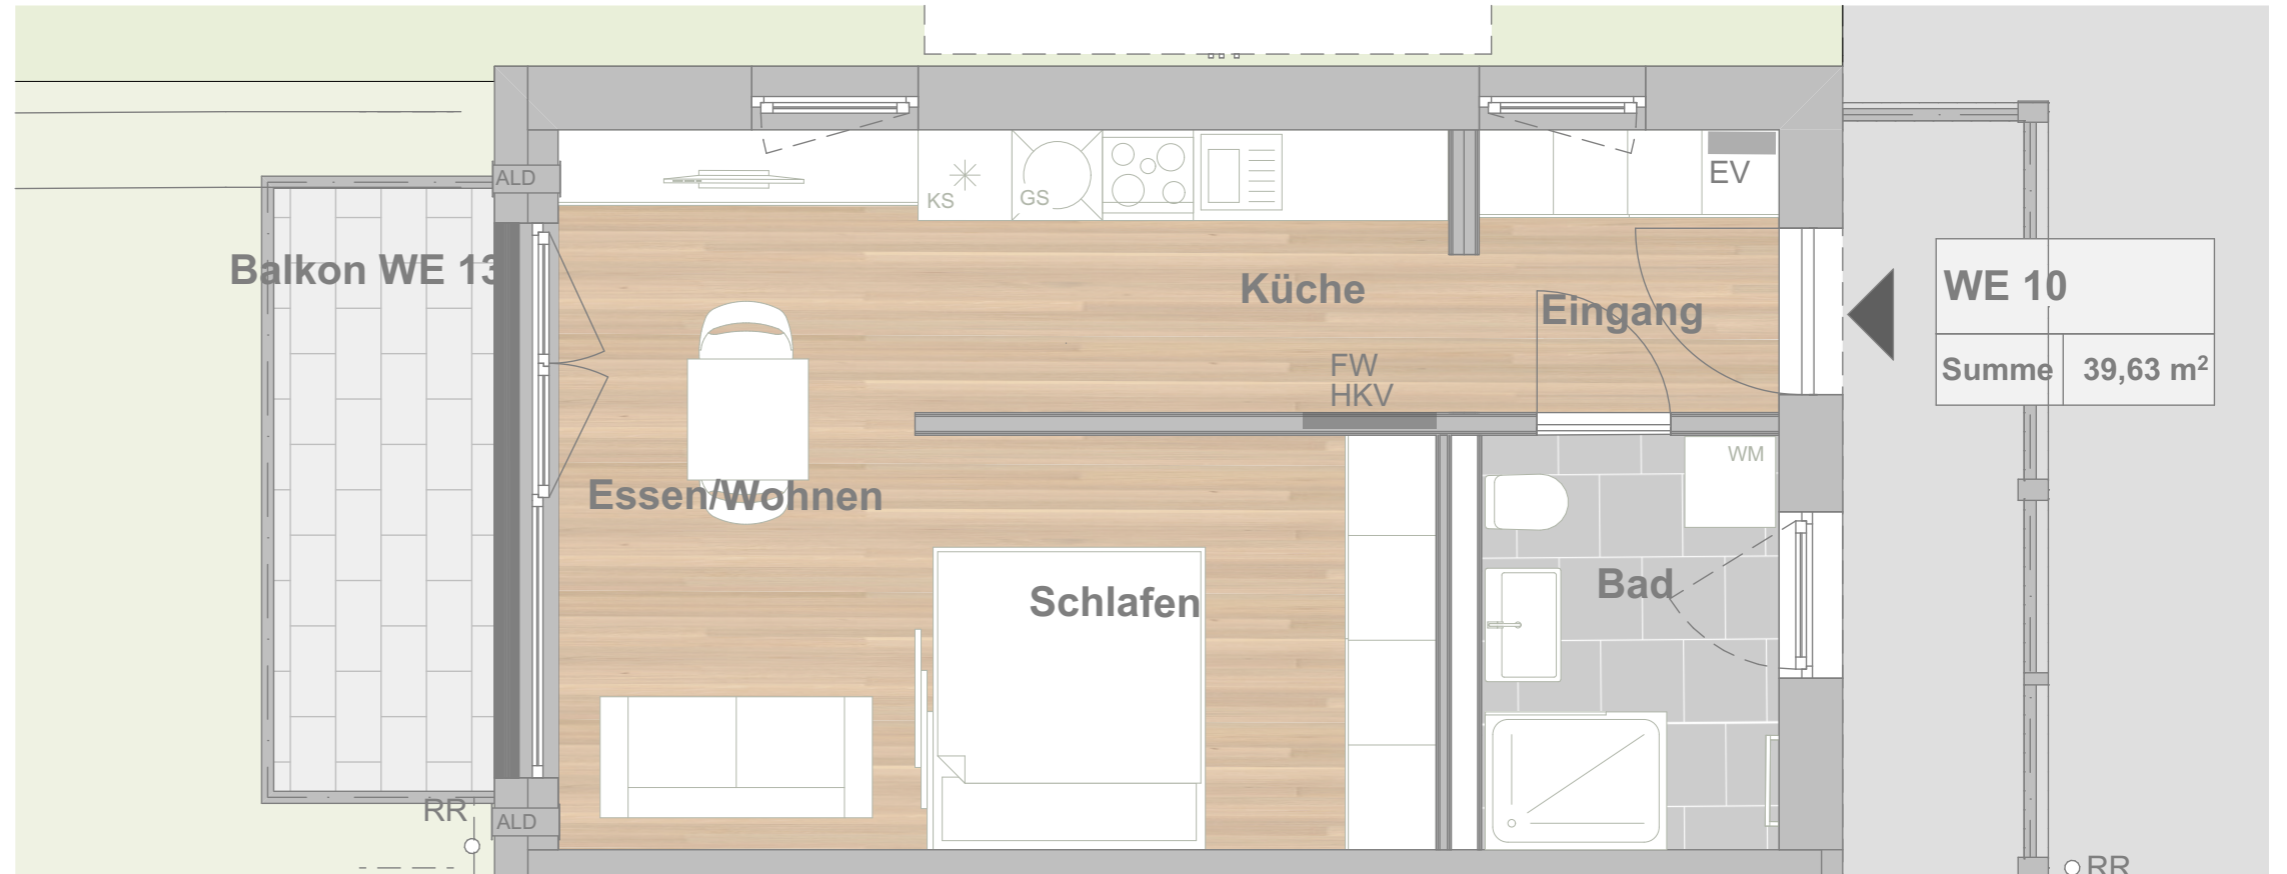

WE 10	
Summe	39,63 m ²

Diese Abbildung ist eine schematische Darstellung. Eine Gewährleistung für die Richtigkeit der Zahlenangaben, Pläne und Baubeschreibung kann trotz sorgfältiger Bearbeitung nicht übernommen werden. Alle Maße sind Circa-Maße nach gegenwärtigen Planstand.
Die Grundrisse zeigen Einrichtungsvorschläge des Bauträgers. Die Lage bzw. Anordnung der technischen Ausstattung im Kellergeschoss ist beispielhaft und kann sich im Bauverlauf ändern. Es gelten ausschließlich die Bestimmungen des Kaufvertrages sowie die notariell beurkundete Baubeschreibung. Änderungen und Irrtum vorbehalten.
Bei den angegebenen Flächenmaßen handelt es sich um Rohbaumaße.

Legende	
KS	Kühlschrank
GS	Geschirrspüler
WM	Waschmaschine
ALD	Außenluftdurchlass
HKV	Heizkreisverteiler
RR	Regenrohr
EV	Elektroverteilung
FW	Frischwasserstation
	Rinne
	Terrassenplatten
	tragende Wand
	Leichtbauwand
	Fenster