




SONDERWUNSCH BAD/WC:

EIN GETRENNTES BAD/WC (STRICHLIERT DARGESTELLT)
 ENTSPRICHT DER OIB 4 „ANPASSBARE WOHNUNGEN“.

TOP A05 - 1.OBERGESCHOSS

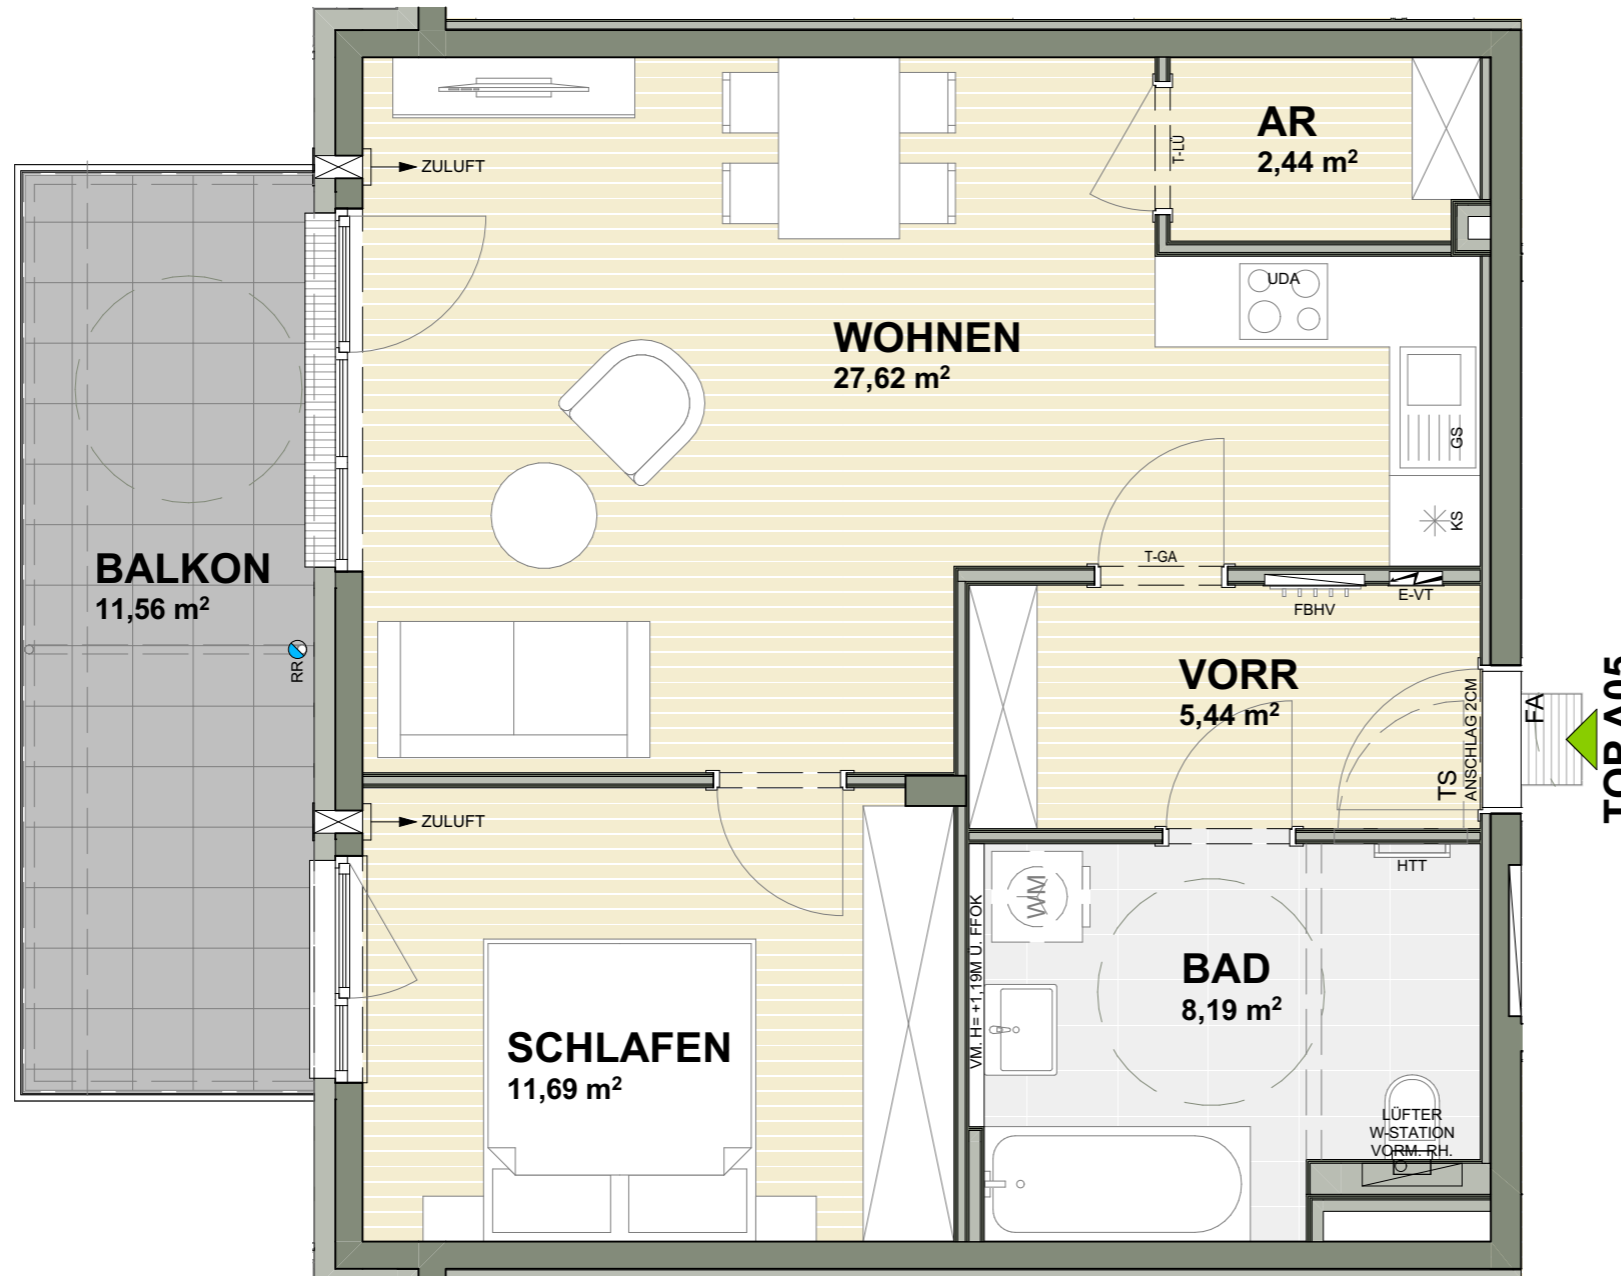

| | |
|---------------------|----------------------------|
| 2 Zimmer | |
| AR | 2,44 m ² |
| BAD | 8,19 m ² |
| SCHLAFEN | 11,69 m ² |
| VORR | 5,44 m ² |
| WOHNEN | 27,62 m ² |
| NUTZFLÄCHE | 55,38 m² |
| BALKON | 11,56 m ² |
| GESAMTFLÄCHE | 66,93 m² |

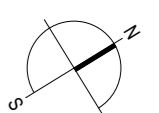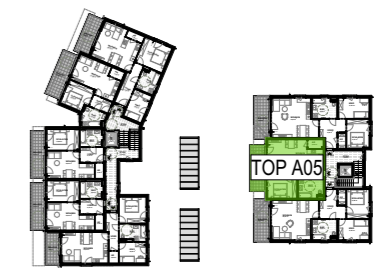

BEI DIESER PLANLICHEN ABBILDUNG HANDELT ES SICH
 UM EINE SCHEMATISCHE DARSTELLUNG; GÜLTIG IST DAS
 NATURMASS; DIE MÖBLIERUNG IST VORSCHLAG DES
 BAUTRÄGERS UND NICHT IM KAUFPREIS ENTHALTEN

M 1:50



05.10.2023