




SONDERWUNSCH BAD/WC:

EIN GETRENNTES BAD/WC (STRICHLIERT DARGESTELLT)
 ENTSPRICHT DER OIB 4 „ANPASSBARE WOHNUNGEN“.

TOP A06 - 1.OBERGESCHOSS


3 Zimmer

AR	2,15 m ²
BAD	8,33 m ²
KIND	11,25 m ²
SCHLAFEN	11,57 m ²
VORR	9,93 m ²
WOHNEN	30,05 m ²
NUTZFLÄCHE	73,28 m²
BALKON	10,84 m ²
GESAMTFLÄCHE	84,12 m²

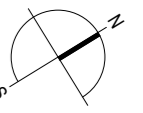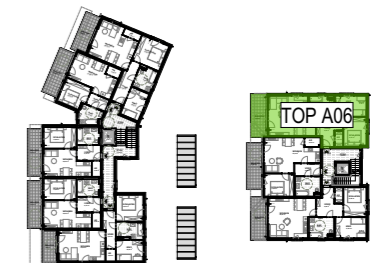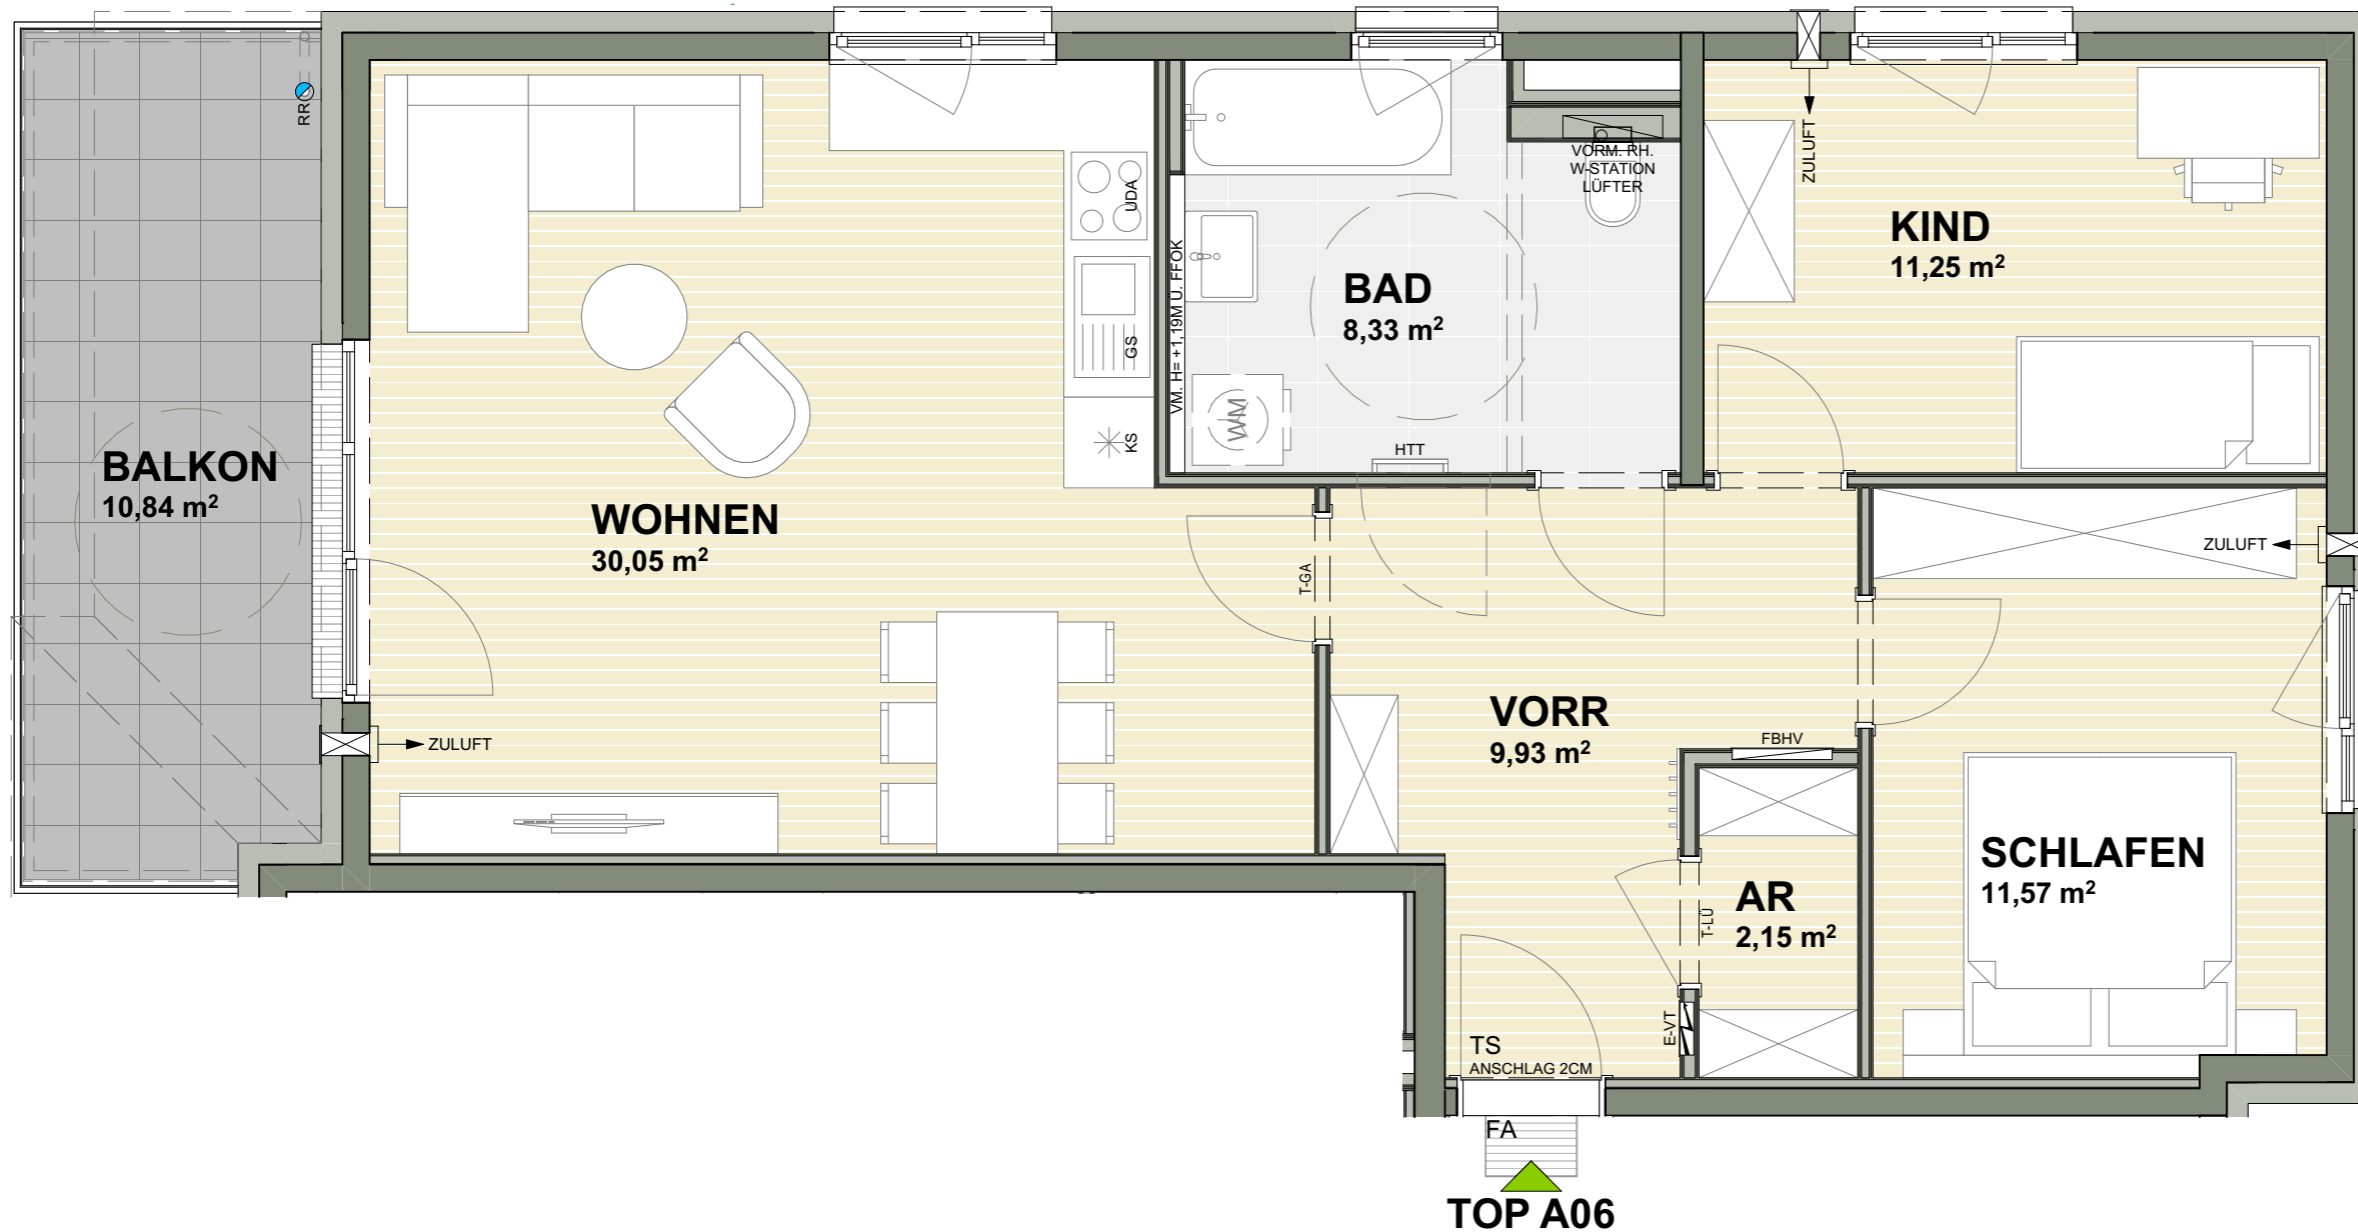

BEI DIESER PLANLICHEN ABBILDUNG HANDELT ES SICH
 UM EINE SCHEMATISCHE DARSTELLUNG; GÜLTIG IST DAS
 NATURMASS; DIE MÖBLIERUNG IST VORSCHLAG DES
 BAUTRÄGERS UND NICHT IM KAUFPREIS ENTHALTEN

M 1:50

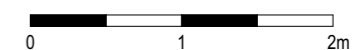

05.10.2023