
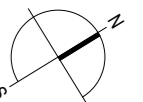


**TOP B04 - ERDGESCHOSS**

<b>2 Zimmer</b>	
AR	2,14 m <sup>2</sup>
BAD	6,64 m <sup>2</sup>
SCHLAFEN	11,32 m <sup>2</sup>
VORR	4,19 m <sup>2</sup>
WOHNEN	21,89 m <sup>2</sup>
<b>NUTZFLÄCHE</b>	<b>46,18 m<sup>2</sup></b>
TERRASSE	13,44 m <sup>2</sup>
<b>GESAMTFLÄCHE</b>	<b>59,62 m<sup>2</sup></b>
GARTEN TOP B04	ca. 103,00 m <sup>2</sup>

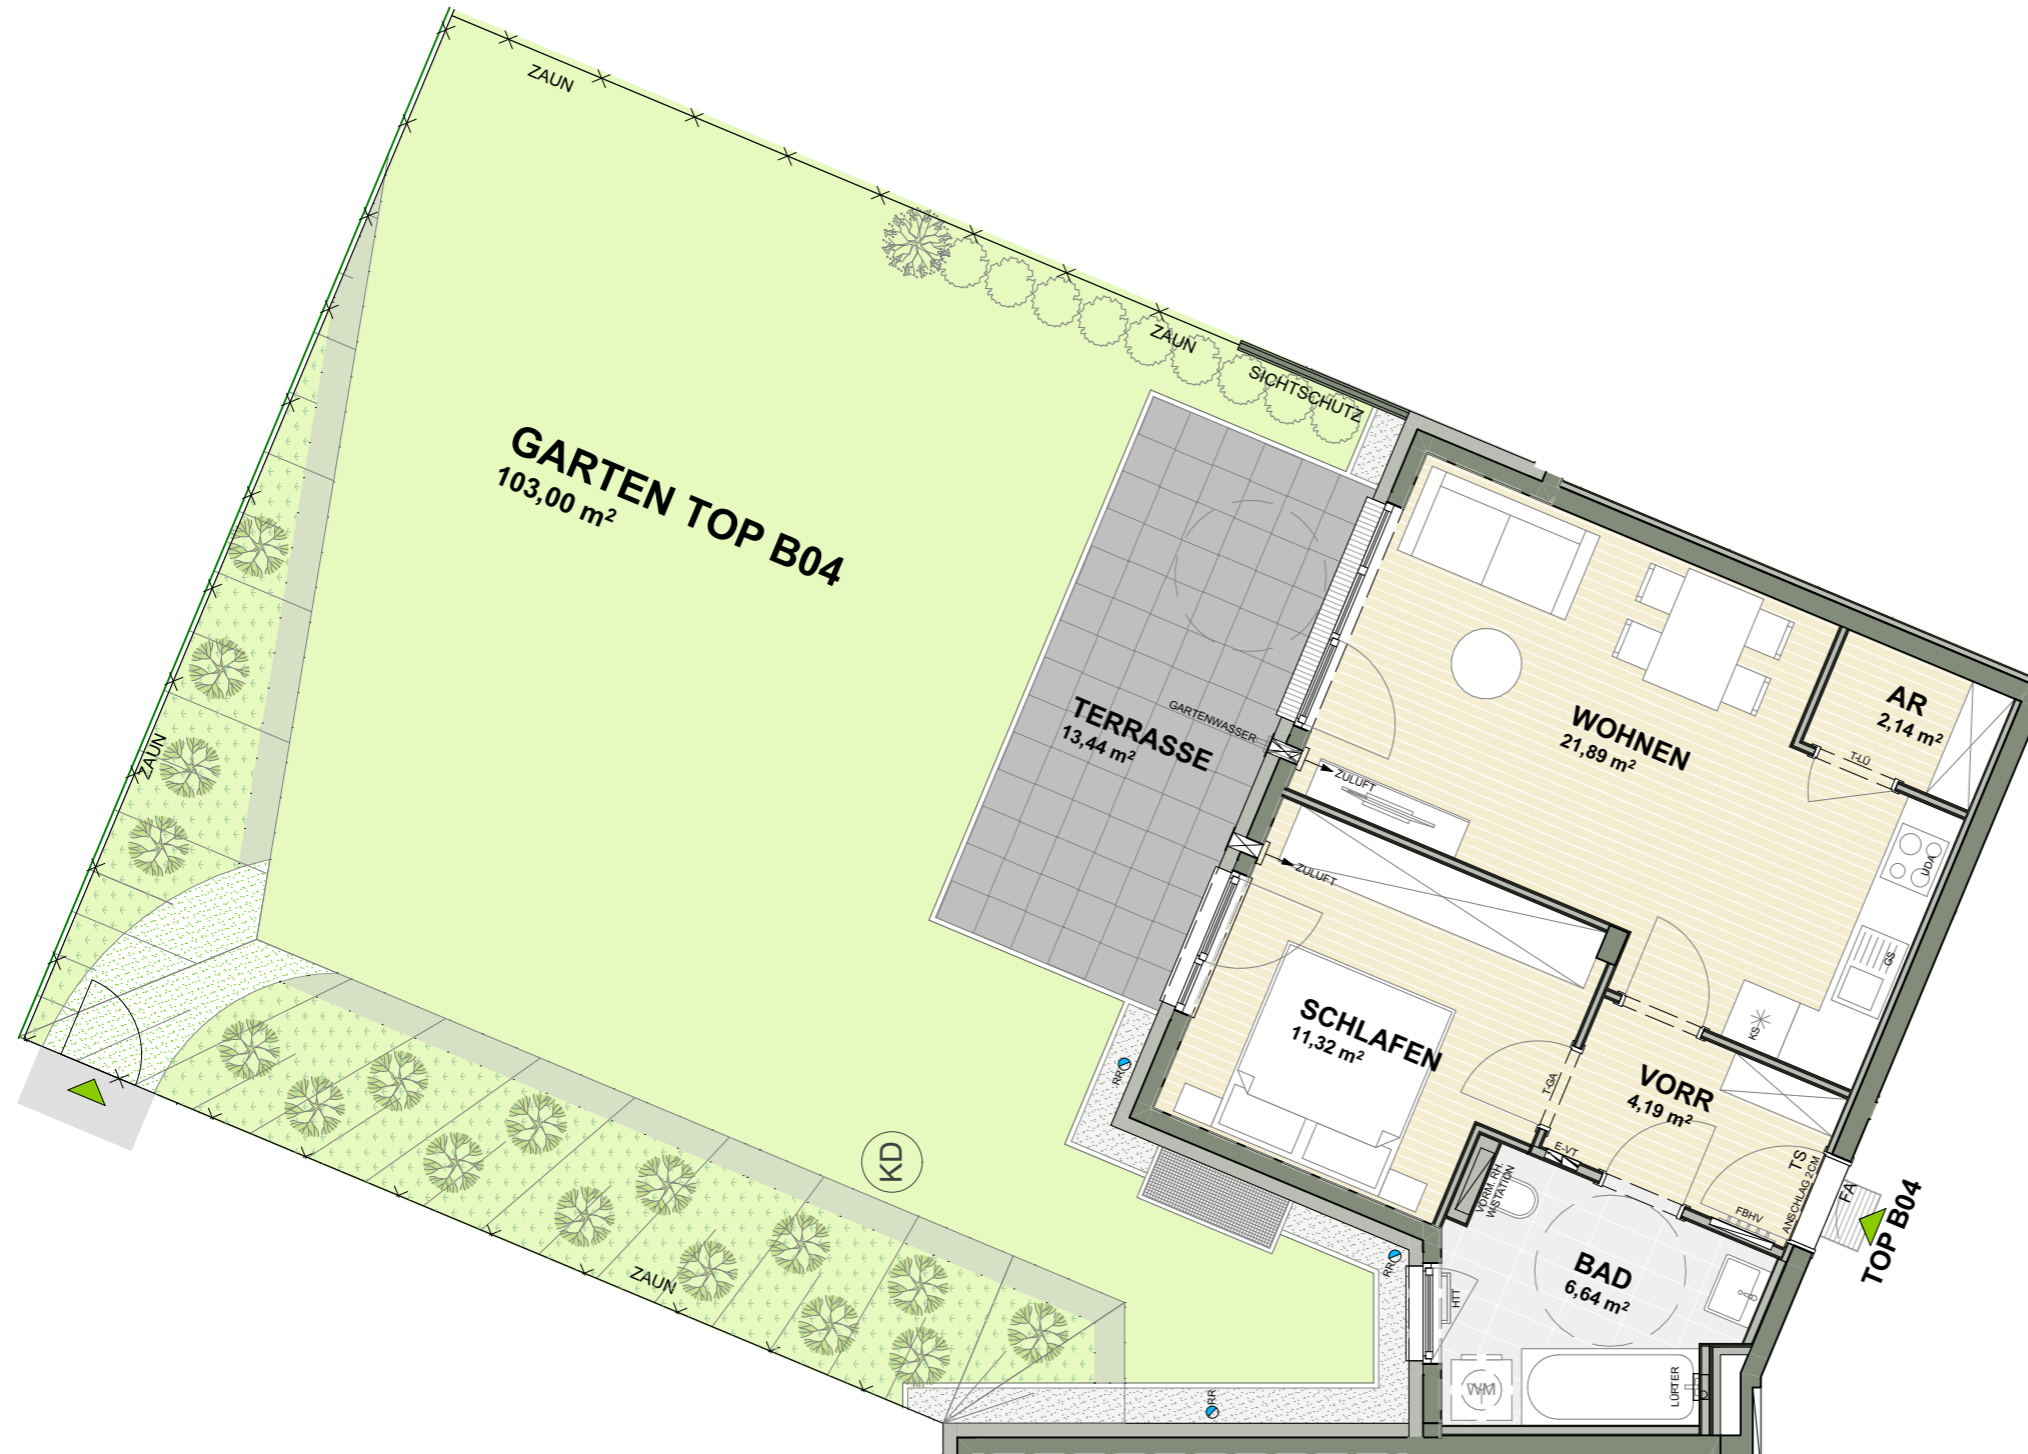

BEI DIESER PLANLICHEN ABBILDUNG HANDELT ES SICH UM EINE SCHEMATISCHE DARSTELLUNG; GÜLTIG IST DAS NATURMASS; DIE MÖBLIERUNG IST VORSCHLAG DES BAUTRÄGERS UND NICHT IM KAUFPREIS ENTHALTEN

**M 1:75**



05.10.2023