
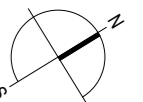



**TOP B09 - 1.OBERGESCHOSS**

<b>2 Zimmer</b>	
AR	2,25 m <sup>2</sup>
BAD	6,63 m <sup>2</sup>
SCHLAFEN	11,98 m <sup>2</sup>
VORR	6,13 m <sup>2</sup>
WOHNEN	20,24 m <sup>2</sup>
<b>NUTZFLÄCHE</b>	<b>47,23 m<sup>2</sup></b>
BALKON	10,74 m <sup>2</sup>
<b>GESAMTFLÄCHE</b>	<b>57,97 m<sup>2</sup></b>

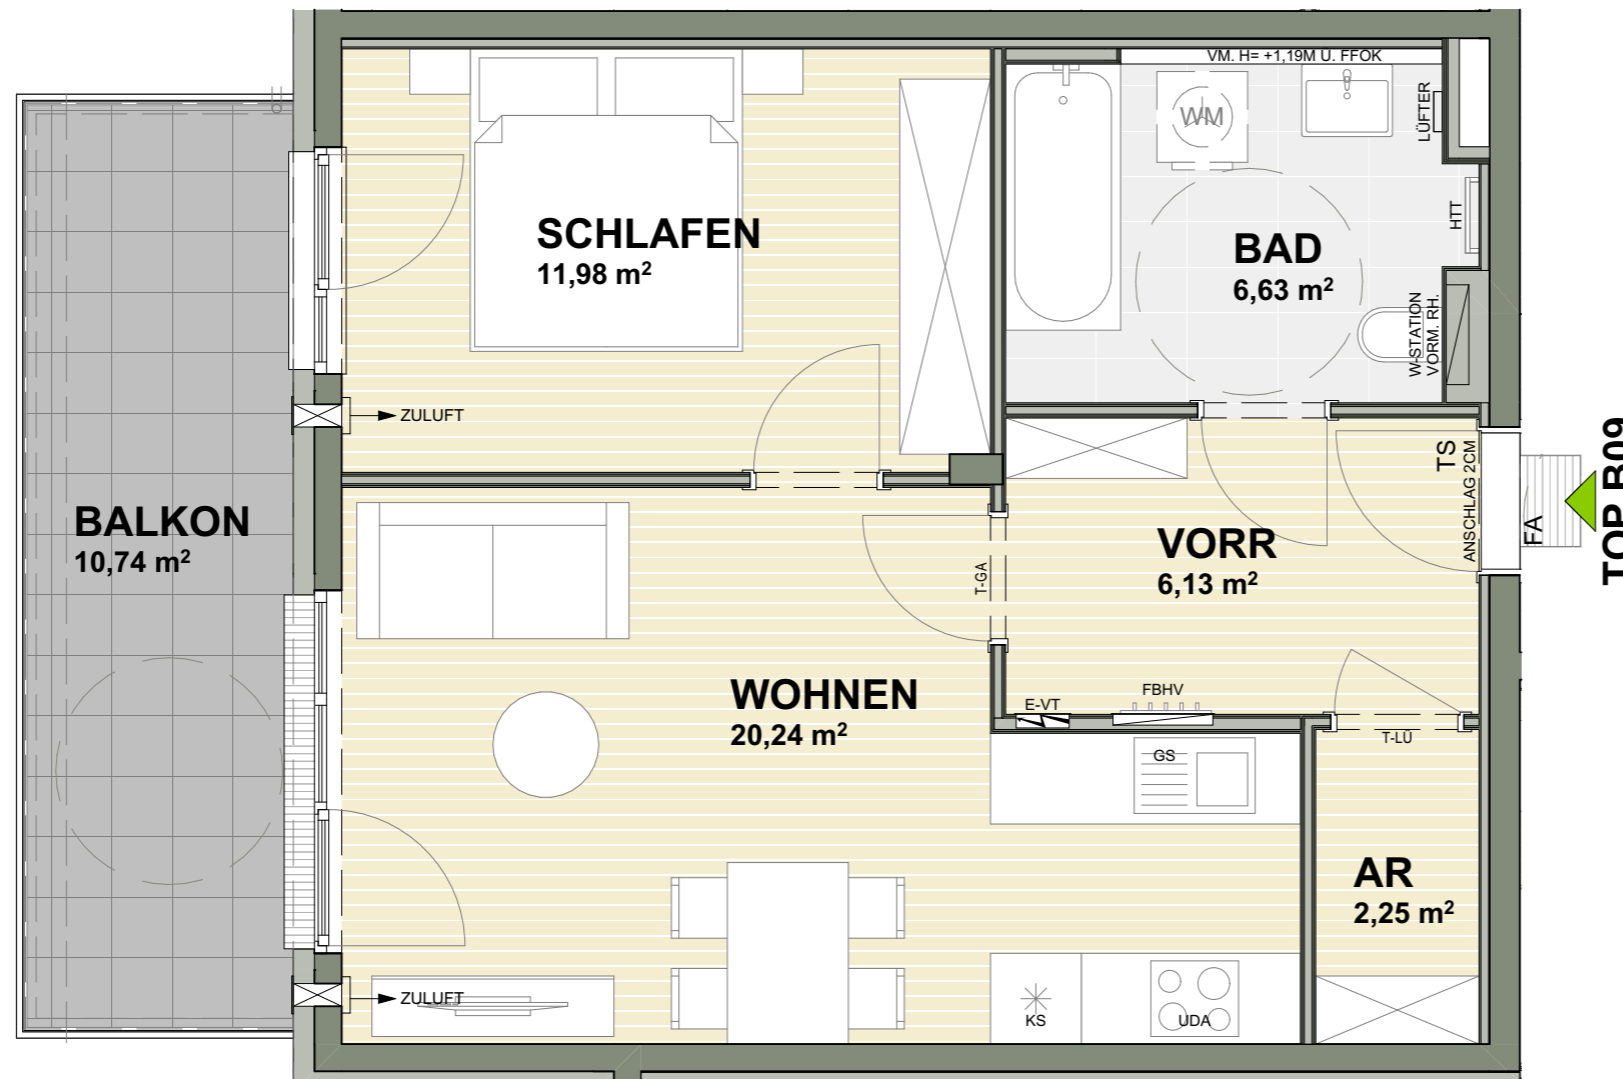

BEI DIESER PLANLICHEN ABBILDUNG HANDELT ES SICH UM EINE SCHEMATISCHE DARSTELLUNG; GÜLTIG IST DAS NATURMASS; DIE MÖBLIERUNG IST VORSCHLAG DES BAUTRÄGERS UND NICHT IM KAUFPREIS ENTHALTEN

**M 1:50**

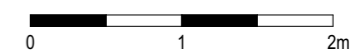

05.10.2023