



**TOP B12 - DACHGESCHOSS**

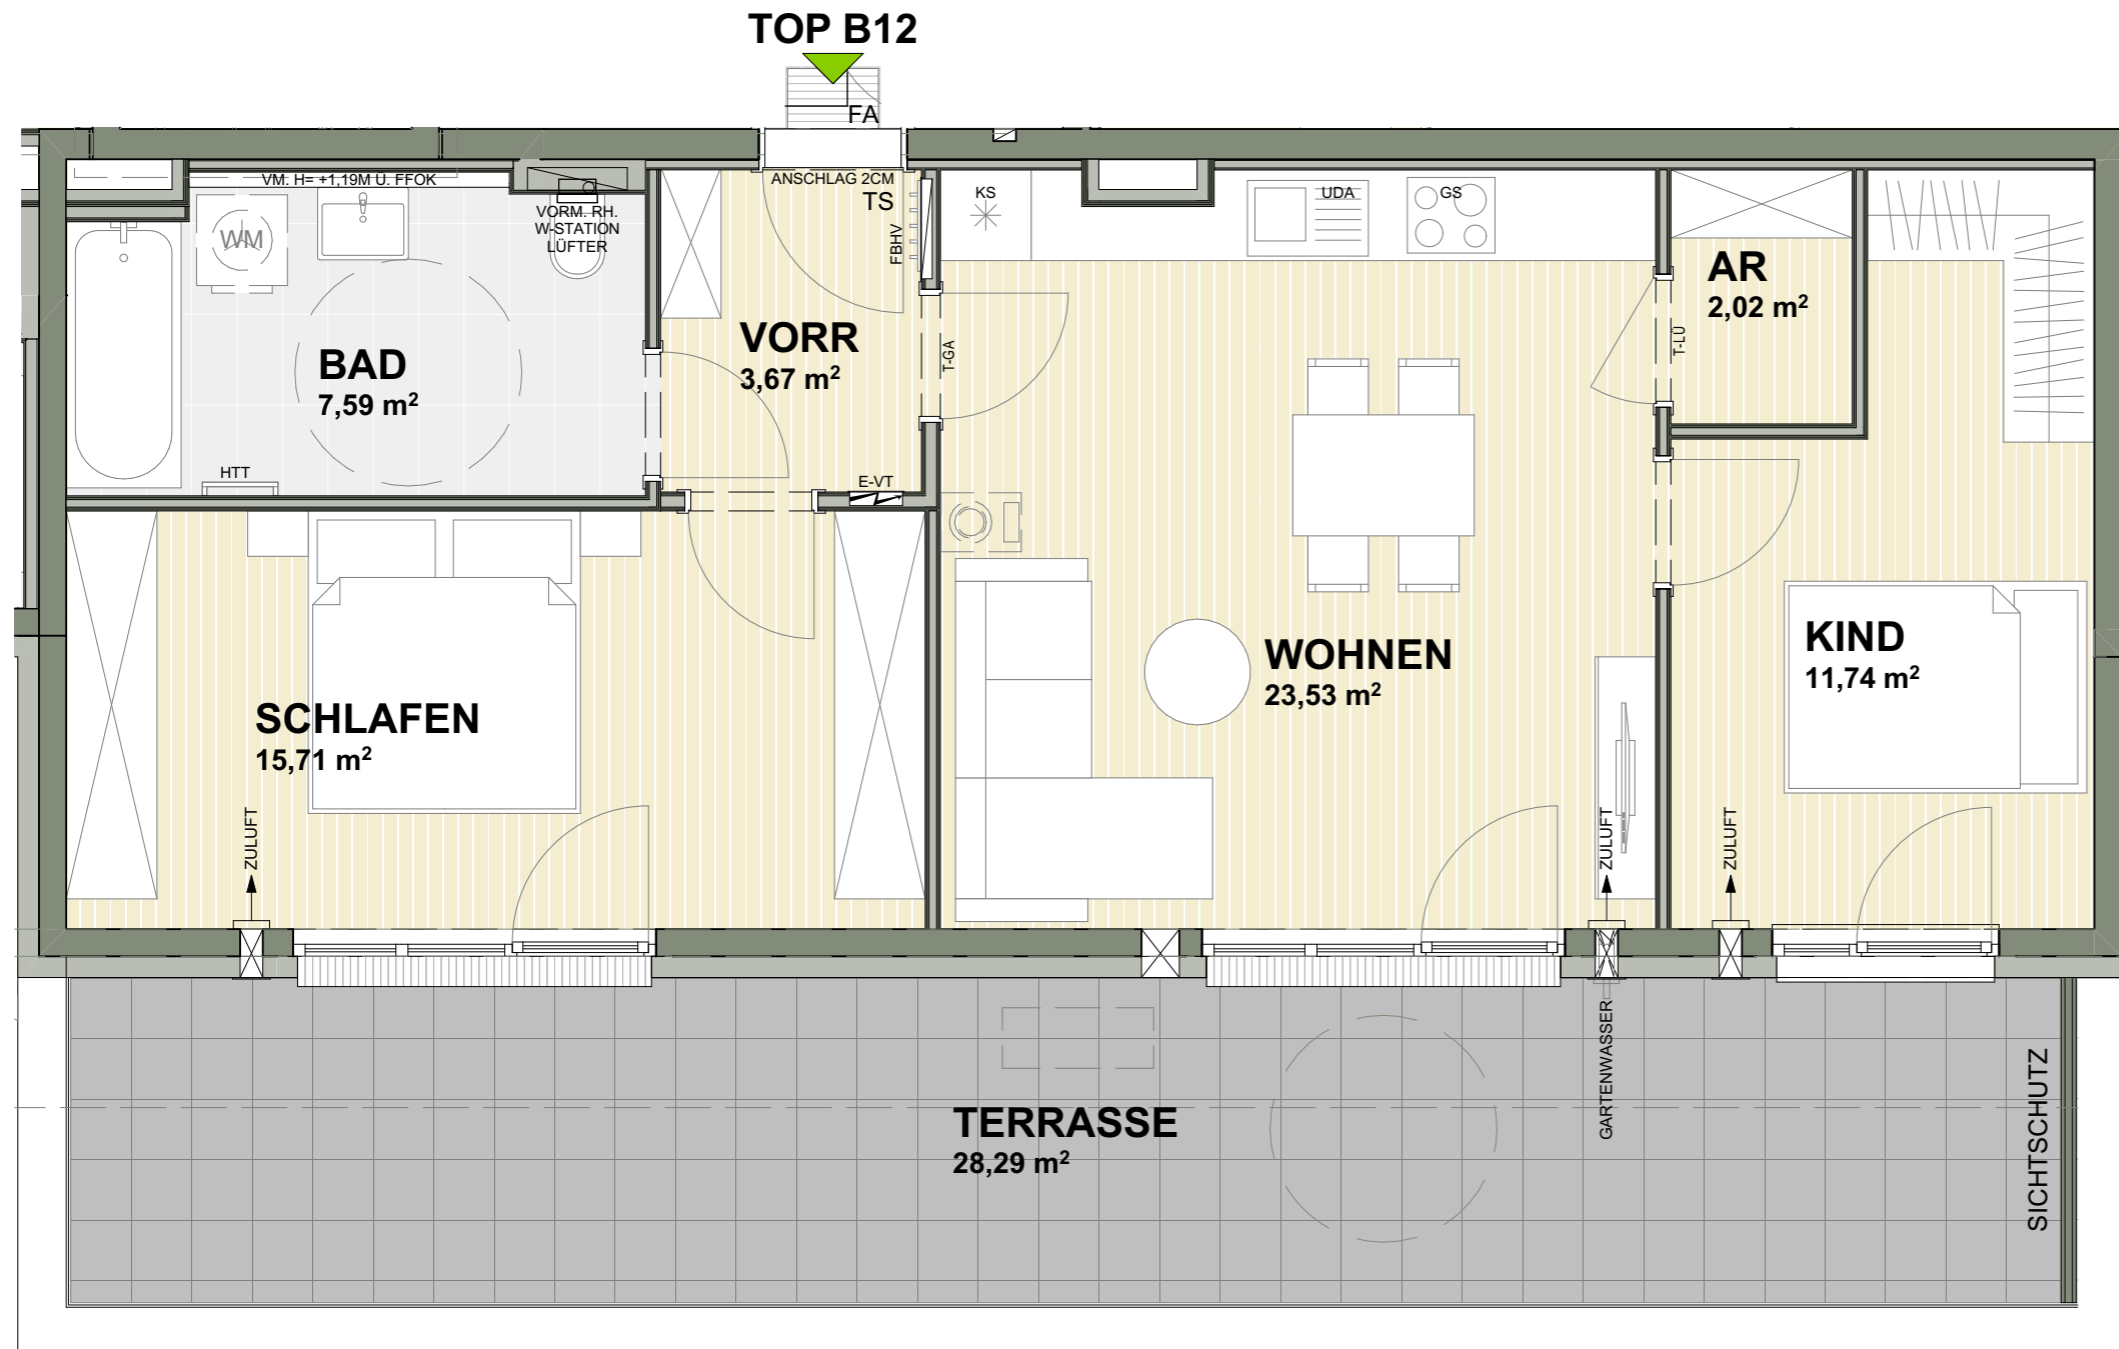

<b>3 Zimmer</b>	
AR	2,02 m <sup>2</sup>
BAD	7,59 m <sup>2</sup>
KIND	11,74 m <sup>2</sup>
SCHLAFEN	15,71 m <sup>2</sup>
VORR	3,67 m <sup>2</sup>
WOHNEN	23,53 m <sup>2</sup>
<b>NUTZFLÄCHE</b>	<b>64,26 m<sup>2</sup></b>
TERRASSE	28,29 m <sup>2</sup>
<b>GESAMTFLÄCHE</b>	<b>92,55 m<sup>2</sup></b>

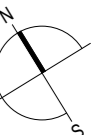

BEI DIESER PLANLICHEN ABBILDUNG HANDELT ES SICH UM EINE SCHEMATISCHE DARSTELLUNG; GÜLTIG IST DAS NATURMASS; DIE MÖBLIERUNG IST VORSCHLAG DES BAUTRÄGERS UND NICHT IM KAUFPREIS ENTHALTEN

**M 1:50**



05.10.2023