



TOP B13

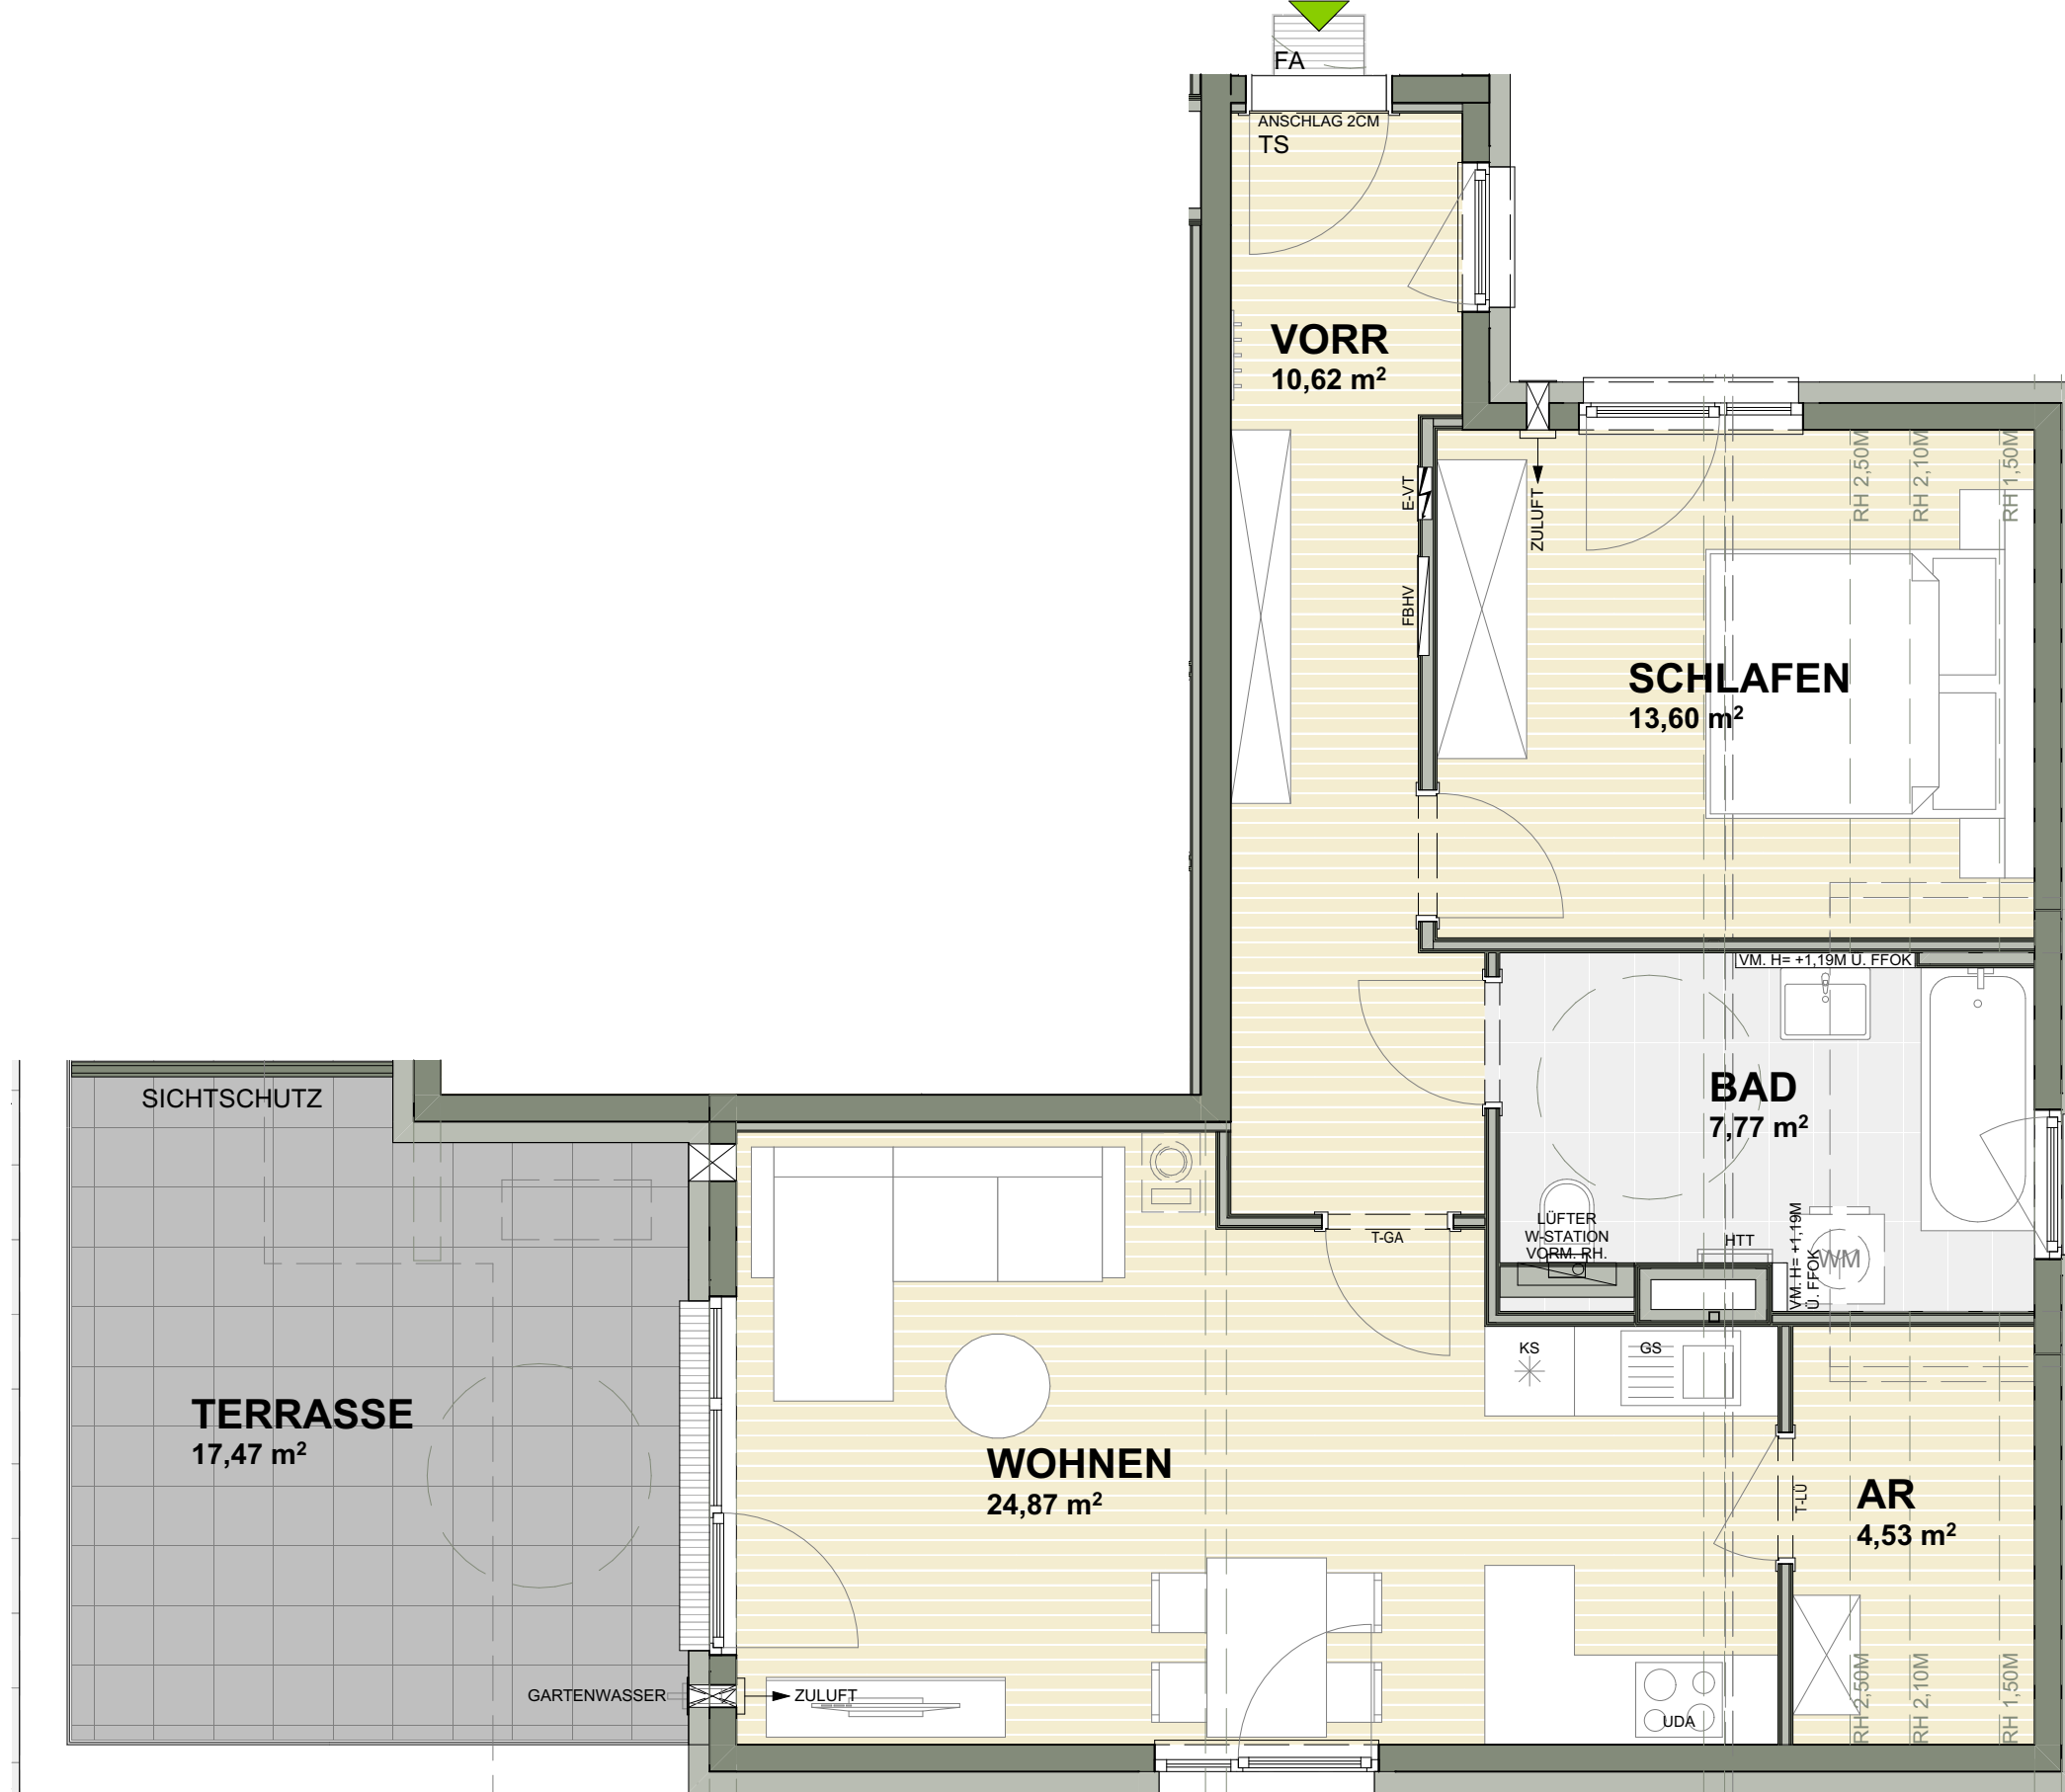


TOP B13 - DACHGESCHOSS

2 Zimmer	
AR	4,53 m ²
BAD	7,77 m ²
SCHLAFEN	13,60 m ²
VORR	10,62 m ²
WOHNEN	24,87 m ²
NUTZFLÄCHE	61,39 m²
TERRASSE	17,47 m ²
GESAMTFLÄCHE	78,86 m²

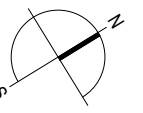

BEI DIESER PLANLICHEN ABBILDUNG HANDELT ES SICH UM EINE SCHEMATISCHE DARSTELLUNG; GÜLTIG IST DAS NATURMASS; DIE MÖBLIERUNG IST VORSCHLAG DES BAUTRÄGERS UND NICHT IM KAUFPREIS ENTHALTEN

M 1:50

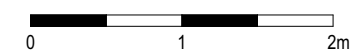

05.10.2023