


TOP C 02- Erdgeschoss

| | |
|----------------------|----------------------------|
| 2 Zimmer | |
| Wohnen/Essen/Kochen: | 22,47 m ² |
| Schlafzimmer: | 12,23 m ² |
| Vorraum: | 6,90 m ² |
| Abstellraum: | 2,16 m ² |
| Bad/WC: | 6,60 m ² |
| Nutzfläche: | 50,36 m² |

| | |
|----------------------------------|----------------------------|
| Terrasse inkl. Aufbewahrungsbox: | 15,36 m ² |
| Gesamtfläche: | 65,72 m² |




Gartenfläche: 65,00 m²

BEI DIESER PLANLICHEN ABBILDUNG HANDELT ES SICH UM EINE SCHEMATISCHE DARSTELLUNG; GÜLTIG IST DAS NATURMASS; DIE MÖBLIERUNG IST VORSCHLAG DES BAUTRÄGERS UND NICHT IM KAUFPEIS ENTHALTEN.

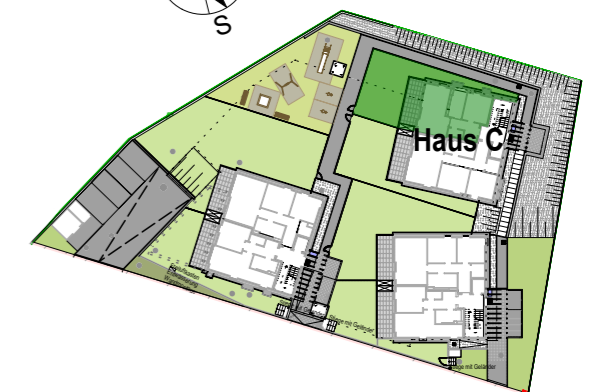

M 1:50

Planstand 30.09.2022

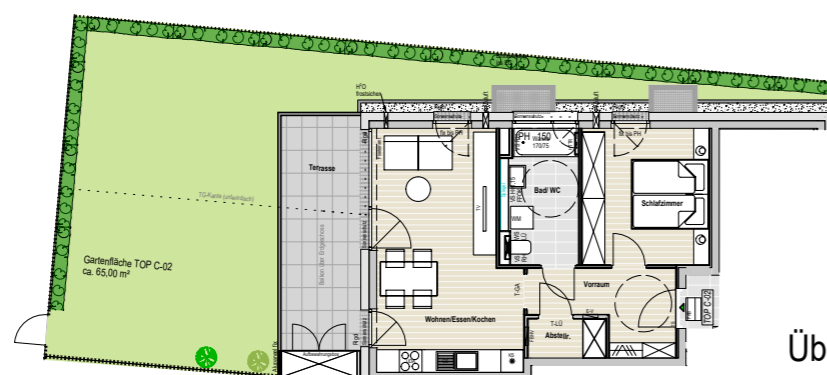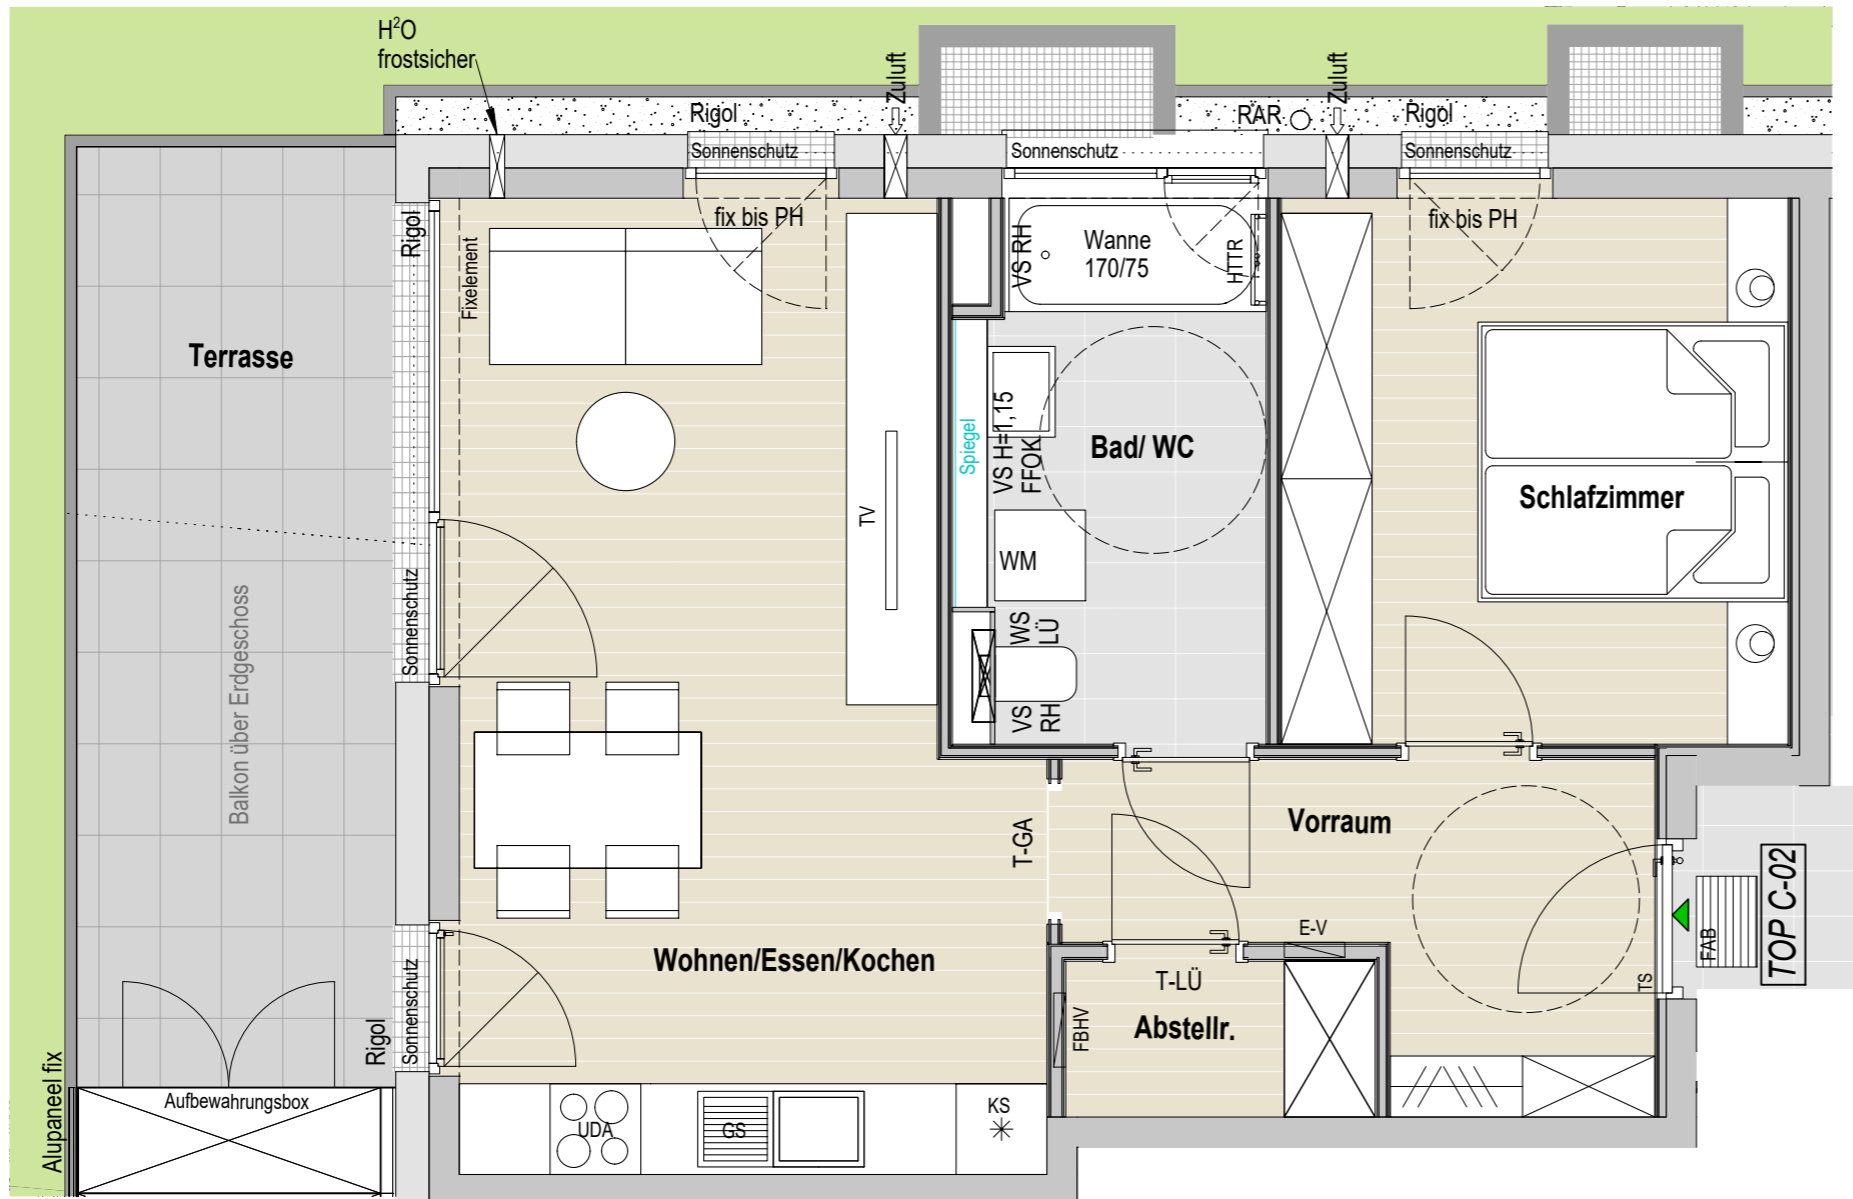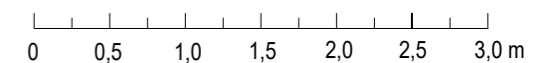

Übersichtsplan M 1:200