
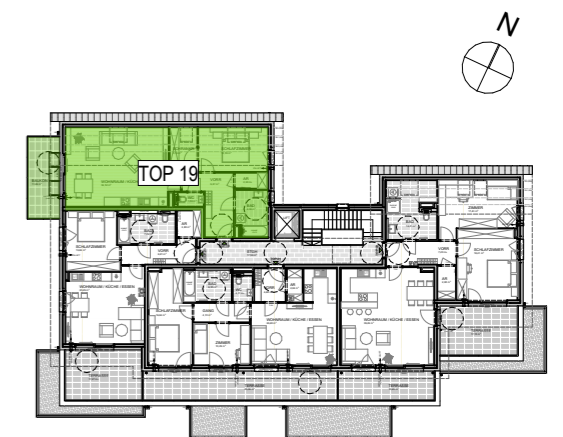


## TOP 19 - DACHGESCHOSS

2 Zimmer

AR	2,28 m <sup>2</sup>
BAD	6,38 m <sup>2</sup>
SCHLAFZIMMER	13,55 m <sup>2</sup>
SCHRANKR.	5,13 m <sup>2</sup>
VORR	9,87 m <sup>2</sup>
WC	1,53 m <sup>2</sup>
WOHNRAUM / KÜCHE / ESSEN	36,52 m <sup>2</sup>
NUTZFLÄCHE	75,26 m <sup>2</sup>
BALKON	11,26 m <sup>2</sup>
GESAMTFLÄCHE	86,52 m <sup>2</sup>

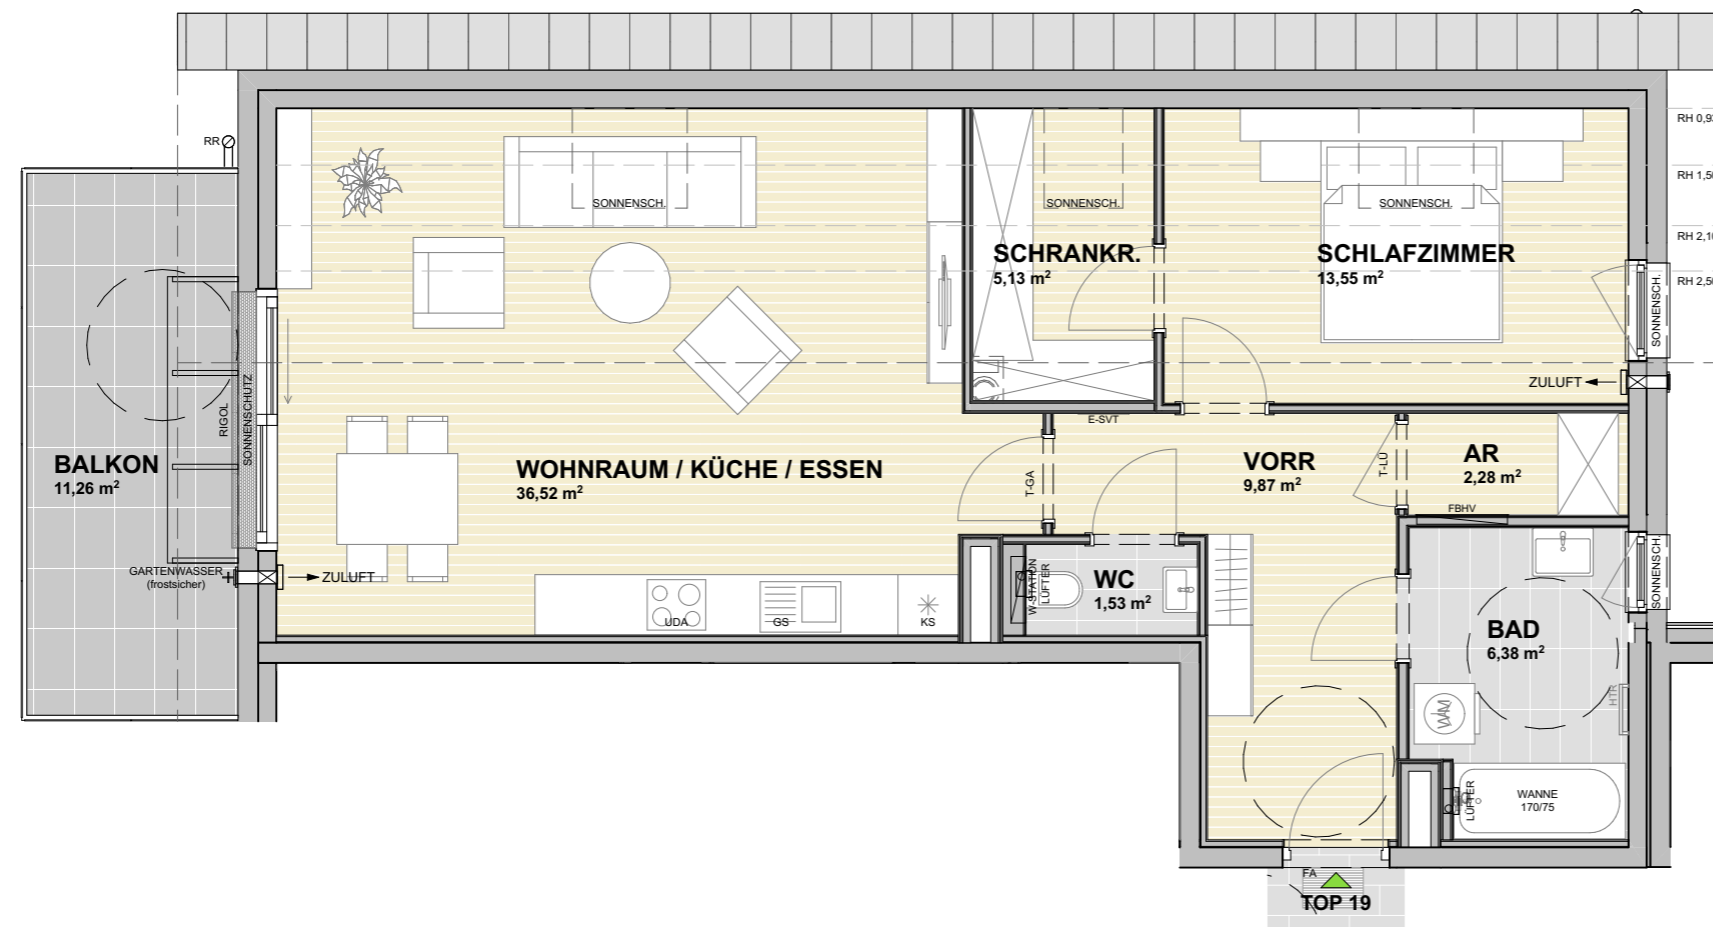

BEI DIESER PLANLICHEN ABBILDUNG HANDELT ES SICH UM EINE SCHEMATISCHE DARSTELLUNG; GÜLTIG IST DAS NATURMASS; DIE MÖBLIERUNG IST VORSCHLAG DES BAUTRÄGERS UND NICHT IM KAUFPREIS ENTHALTEN

M 1:75

PLANSTAND 19.10.2021

