


TOP 16 - DACHGESCHOSS

2 Zimmer

AR	2,35m ²
BAD	6,93m ²
ESSEN/KOCHEN/WOHNEN	30,26m ²
SCHLAFEN	23,53m ²
VORR	3,10m ²
NUTZFLÄCHE	66,17 m²
BALKON	8,82 m ²
GESAMTFLÄCHE	74,99 m²

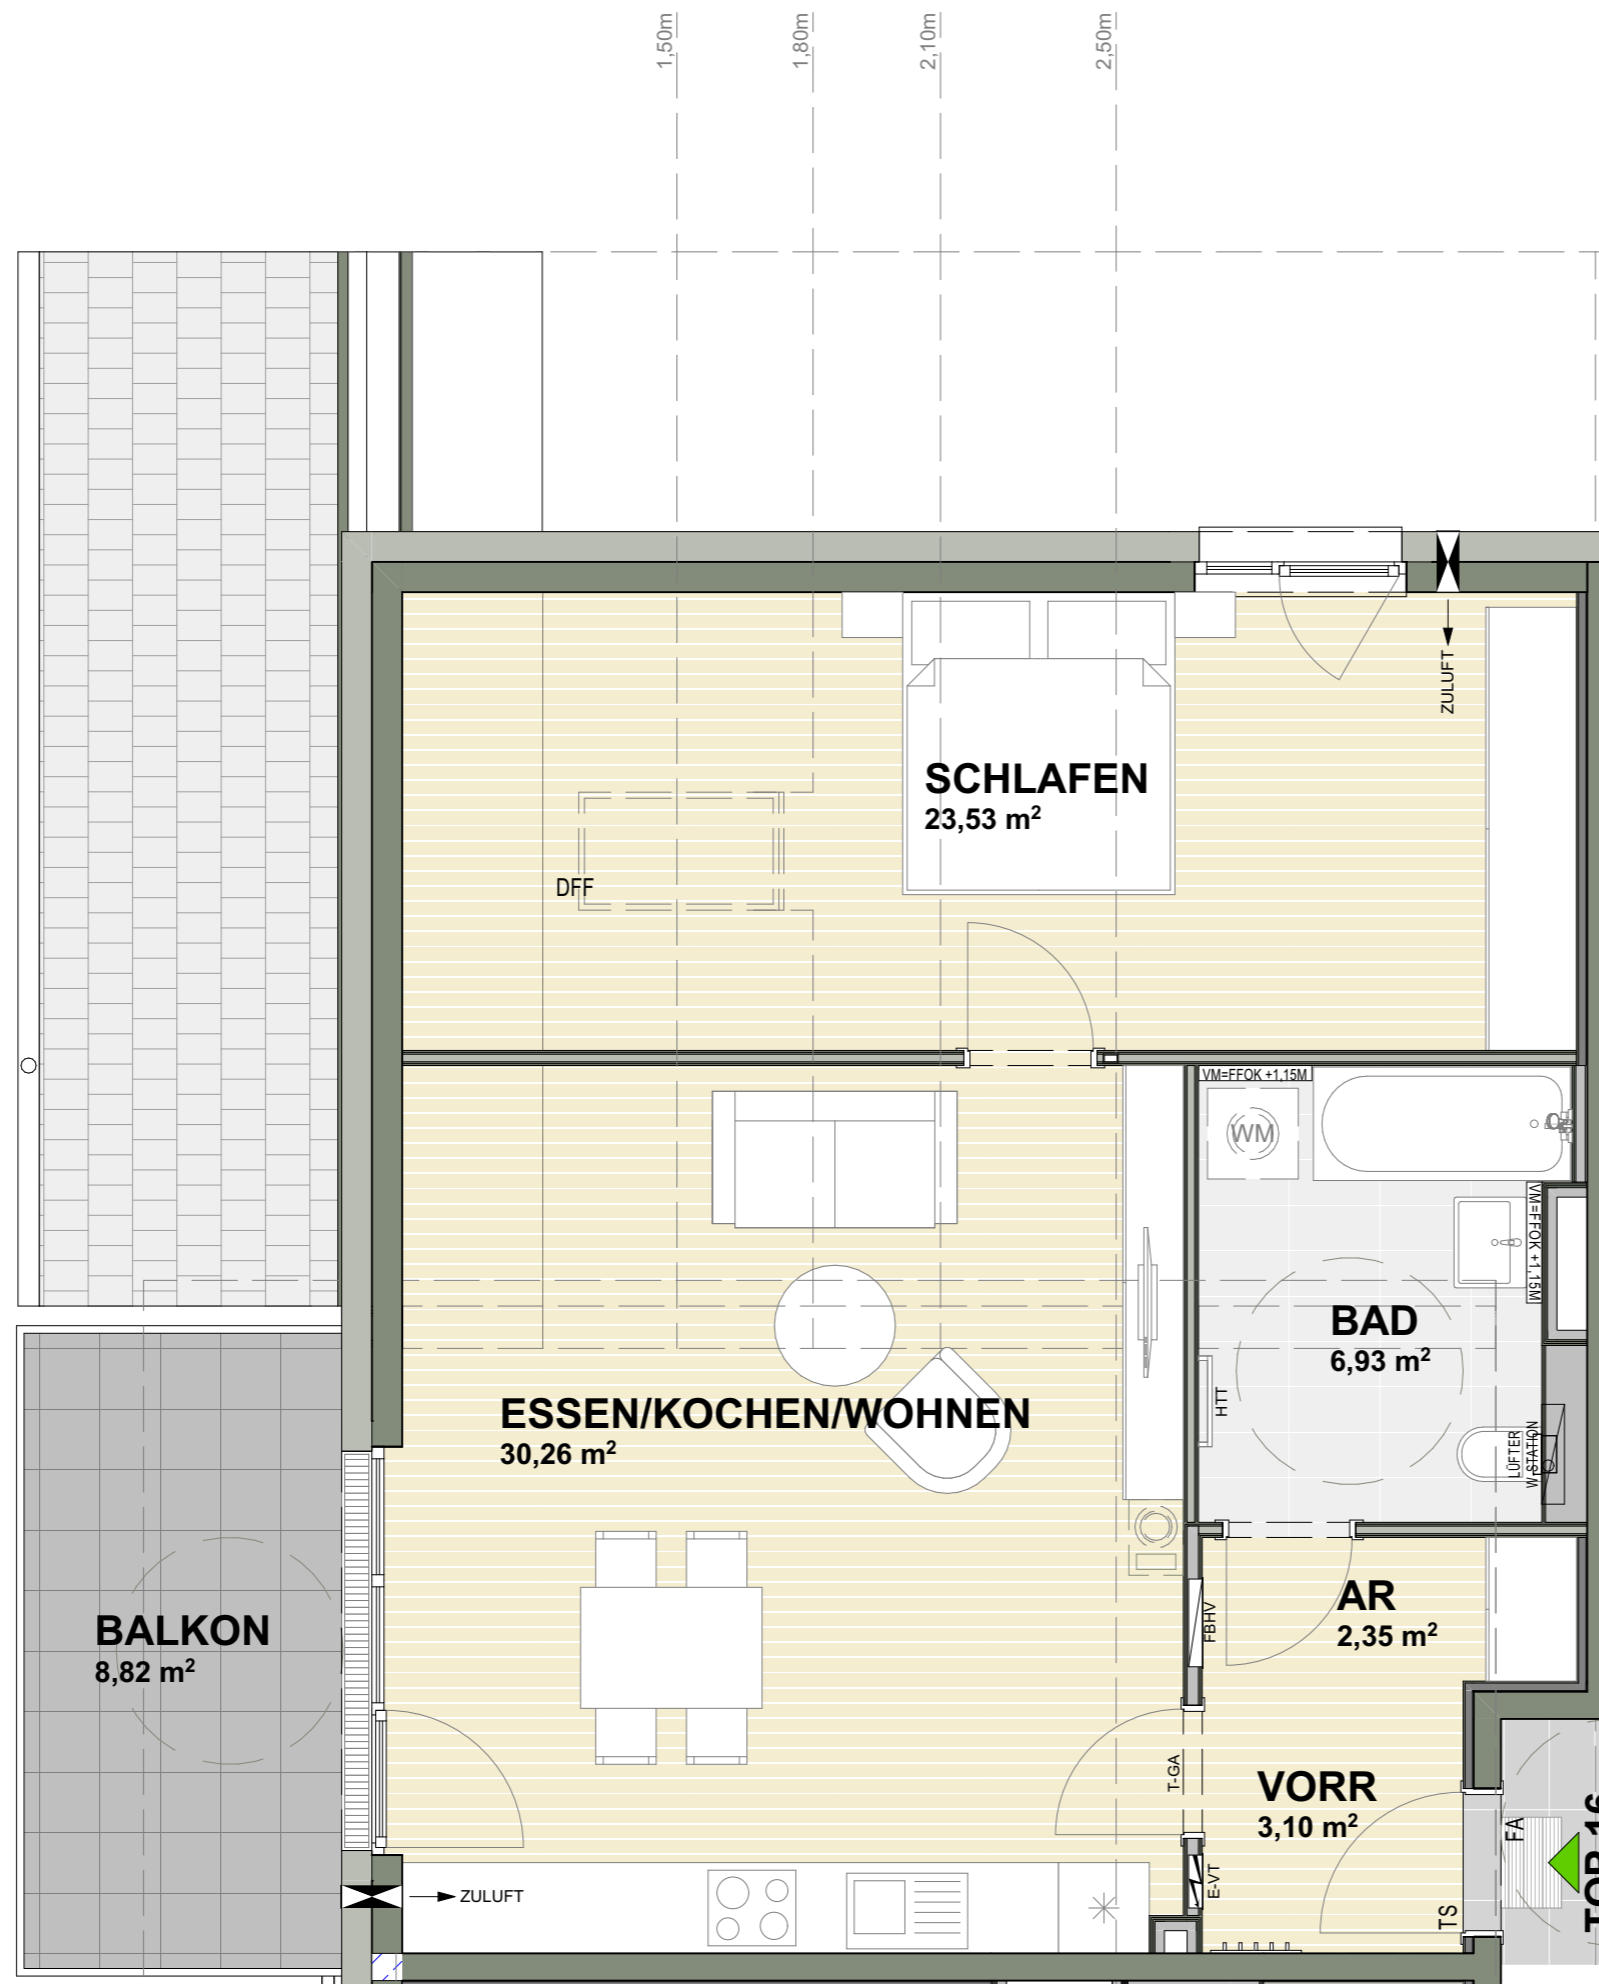

SONDERWUNSCH KAMIN:
JE NACH BAUVORTSCHRITT BESTEHT DIE MÖGLICHKEIT
FÜR DIE ERRICHTUNG EINES KAMINS.

BEI DIESER PLANLICHEN ABBILDUNG HANDELT ES SICH
UM EINE SCHEMATISCHE DARSTELLUNG; GÜLTIG IST DAS
NATURMASS; DIE MÖBLIERUNG IST VORSCHLAG DES
BAUTRÄGERS UND NICHT IM KAUFPREIS ENTHALTEN

M 1:50

PLANSTAND 24.07.2023

