
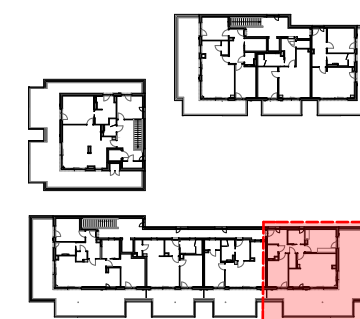


Ar.	2,22m ²
Bad	5,20m ²
Essen/Wohnen	30,06m ²
Schlafen	12,92m ²
Schlafen	14,67m ²
Vorraum	10,69m ²
Wc	2,94m ²
Wohnfläche	78,70m²
 Terrasse	 88,00m ²

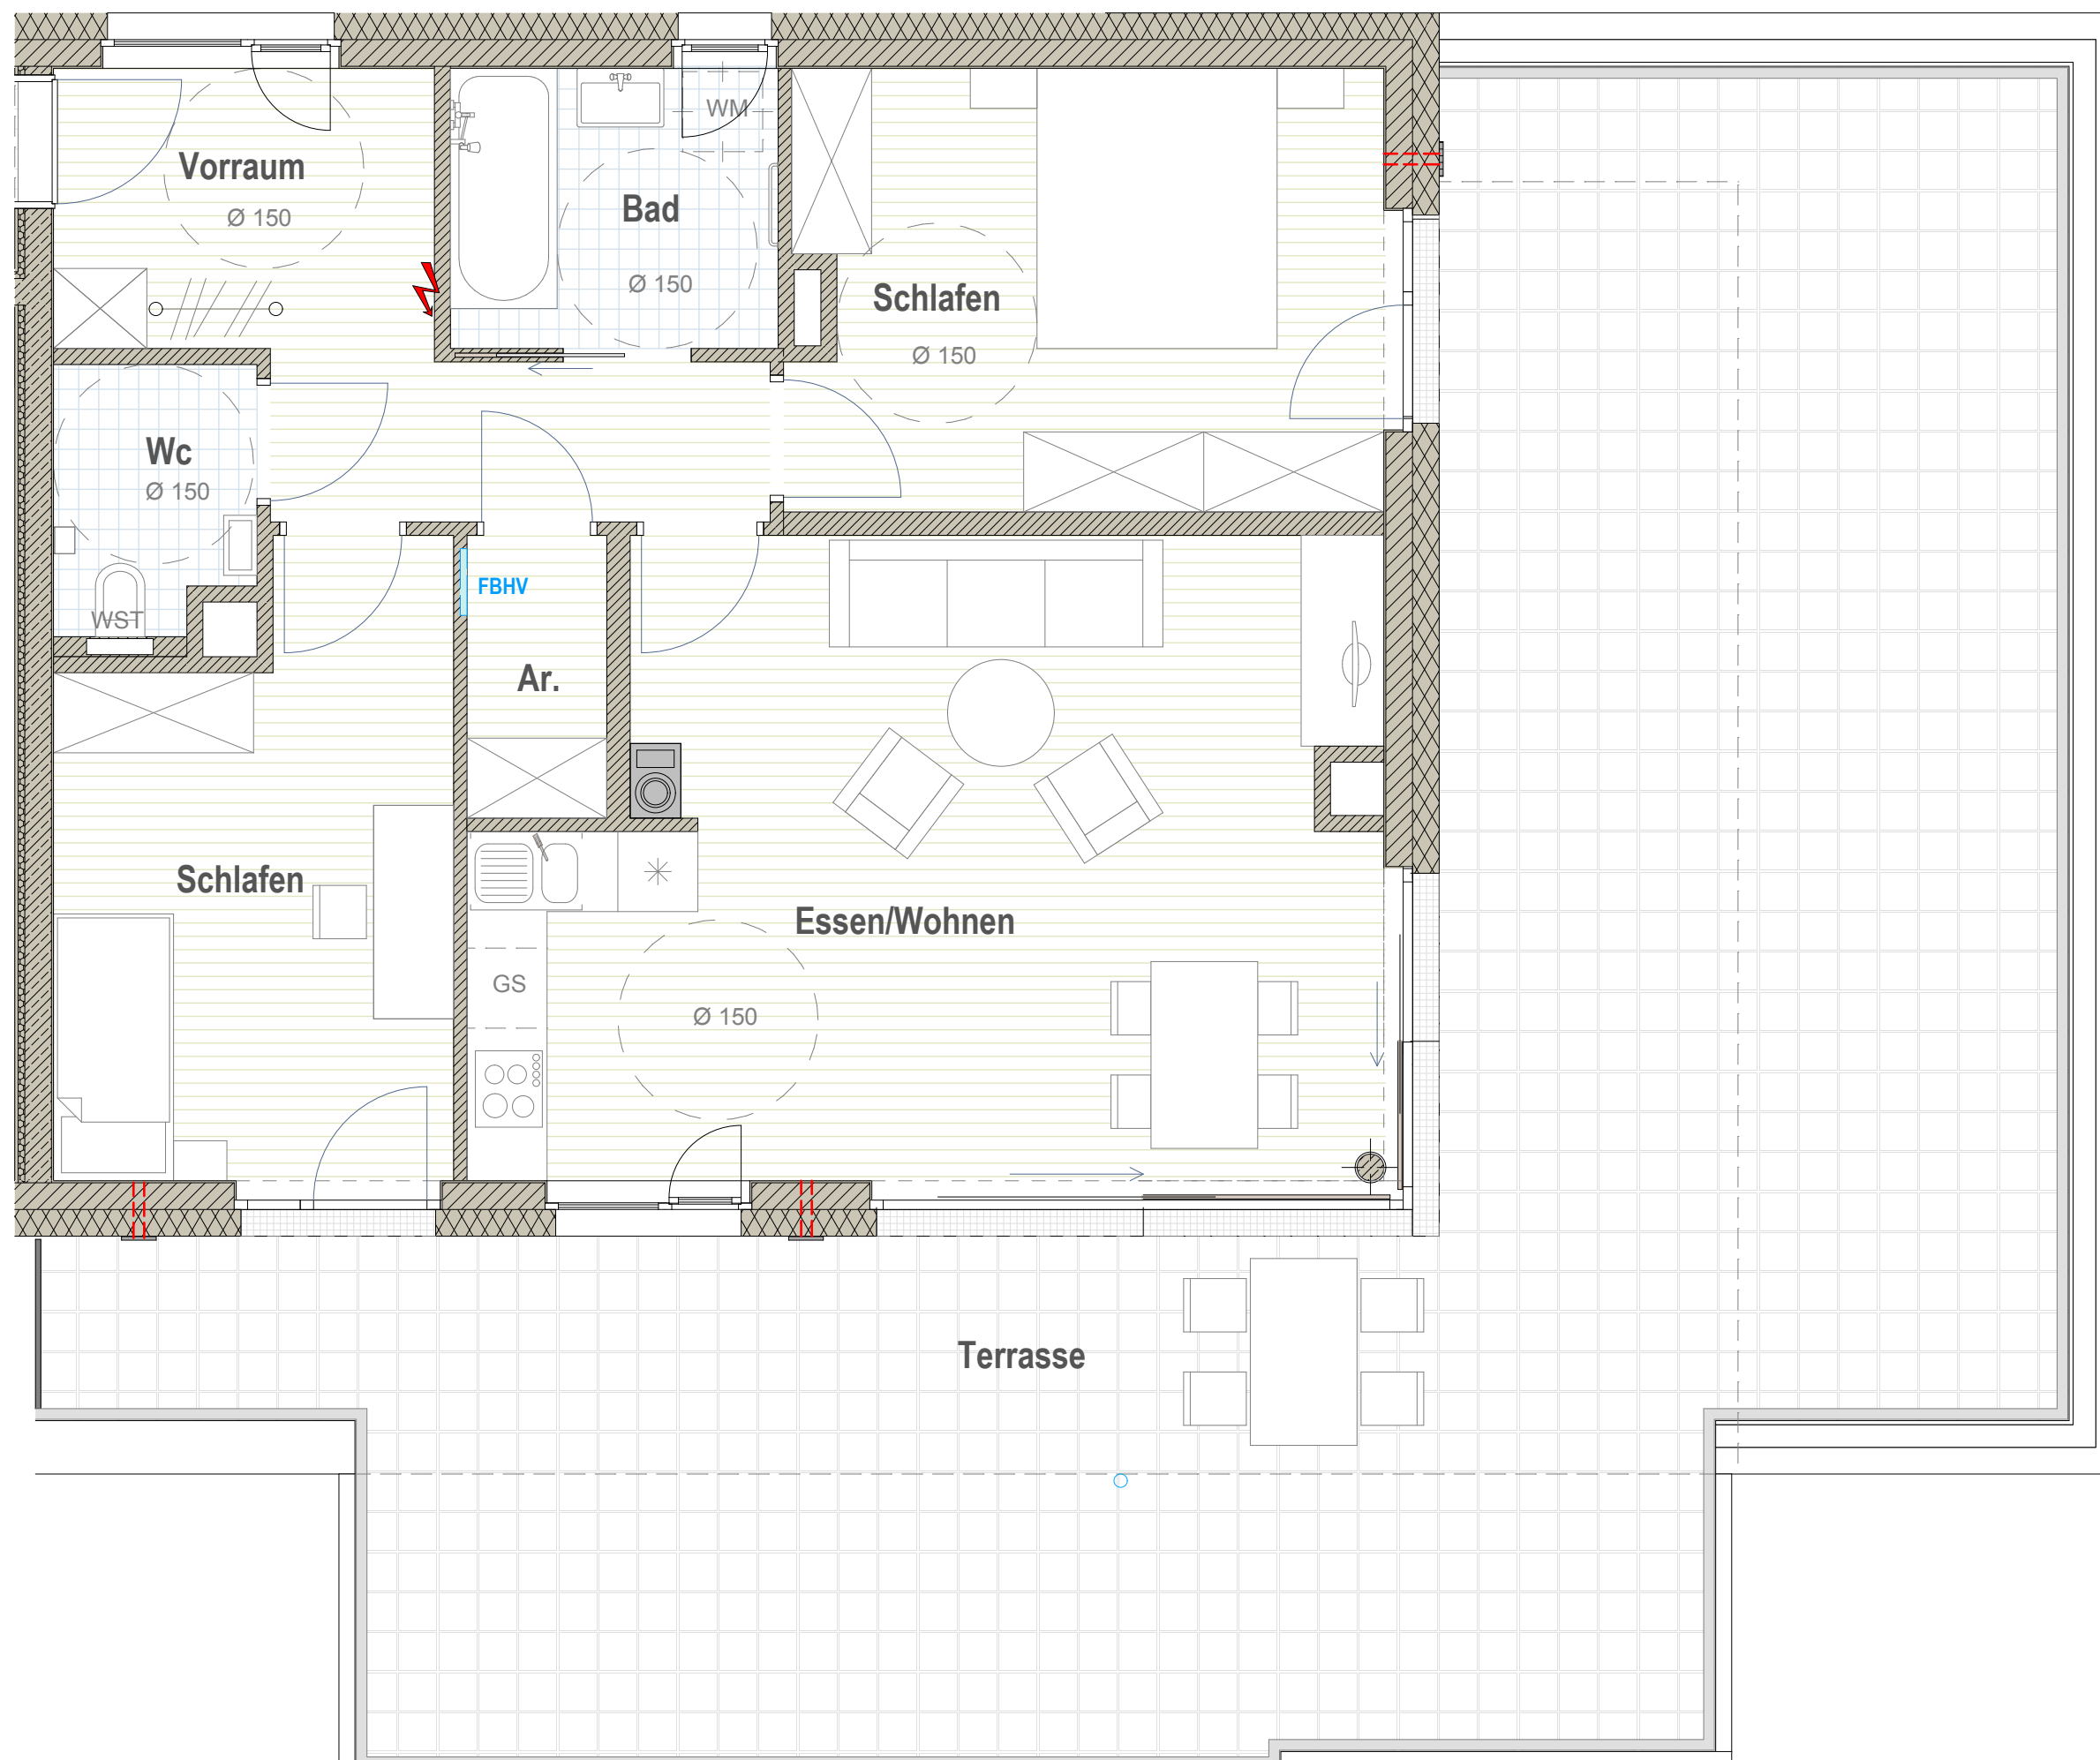

BEI DIESER PLANLICHEN ABBILDUNG HANDELT ES SICH UM EINE SCHEMATISCHE DARSTELLUNG. GÜLTIG IST DAS NATURMASS; ROHBAUMASS