
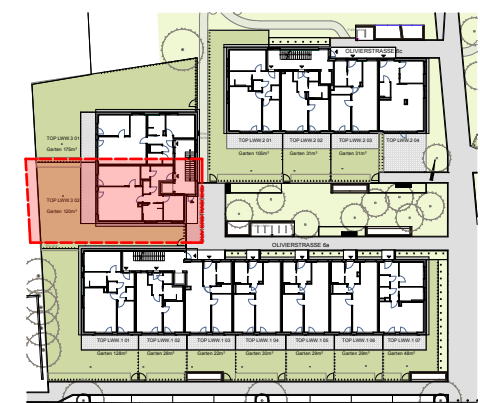


Ar.	2,48m ²
Bad	6,93m ²
Essen/wohnen	31,06m ²
Schlafen	10,78m ²
Schlafen	17,47m ²
Vorraum	12,70m ²
Wc	1,90m ²
Wohnfläche	83,32m²
 Terrasse	 19,60m ²

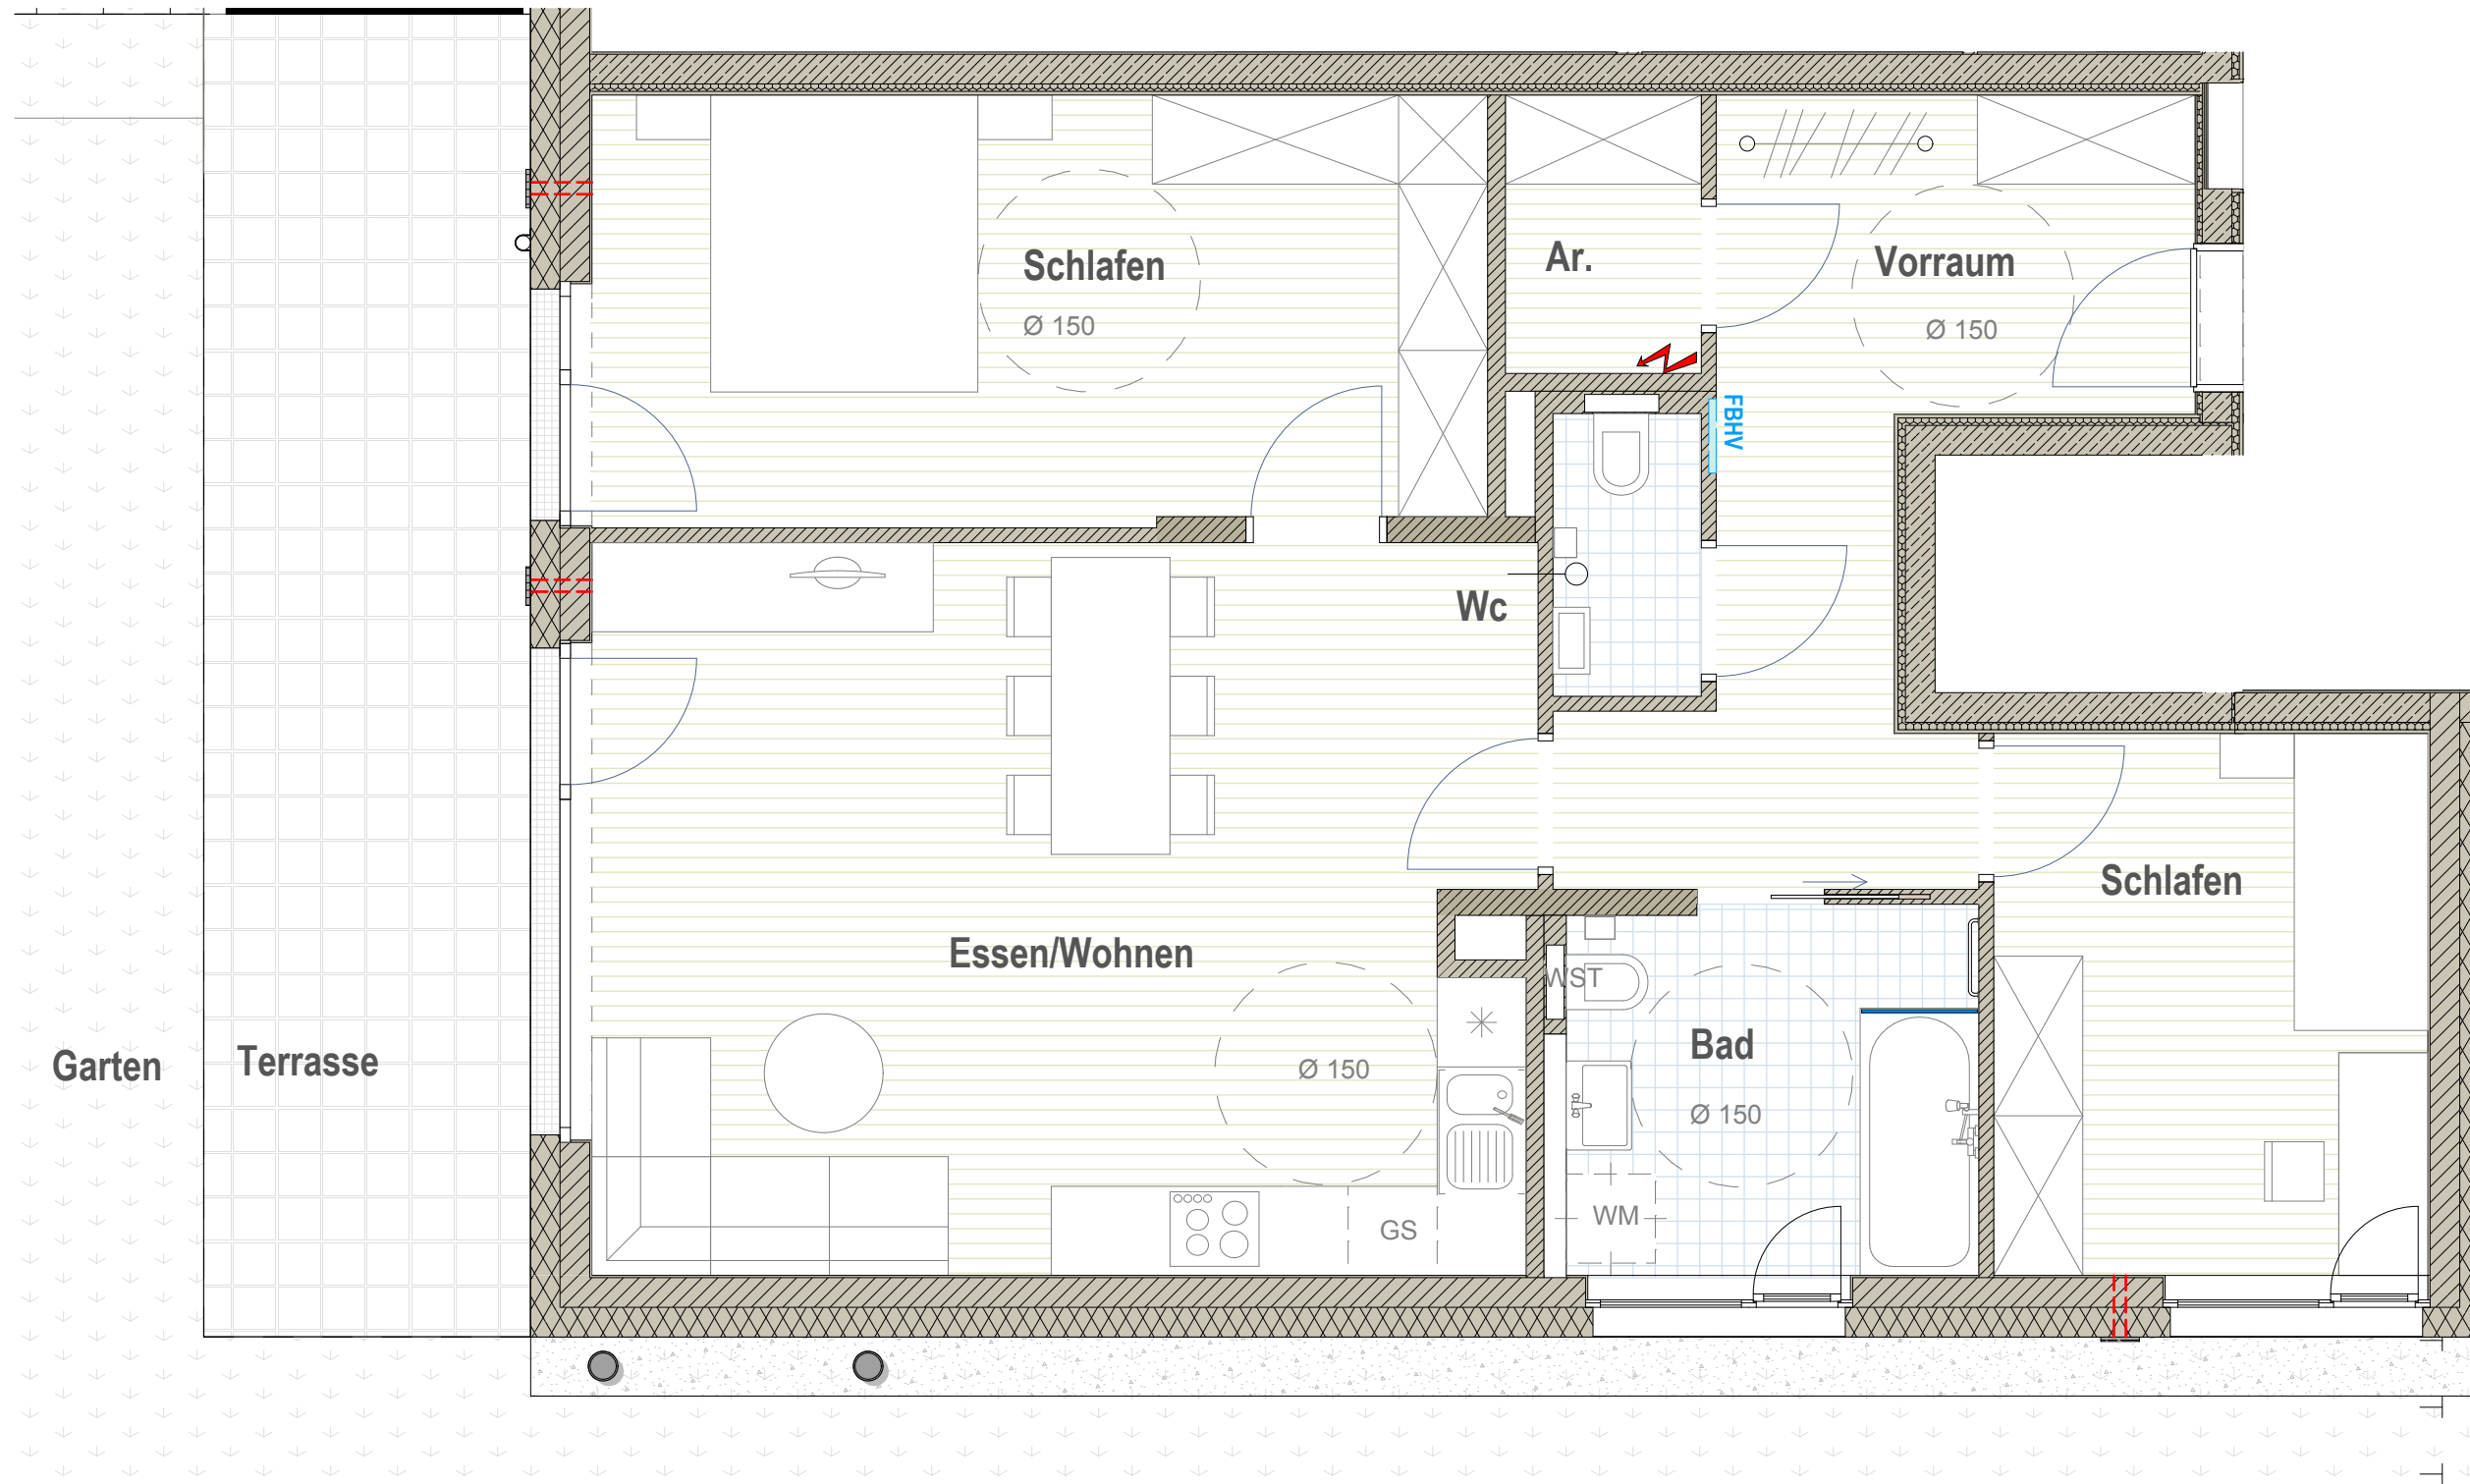

BEI DIESER PLANLICHEN ABBILDUNG HANDELT ES SICH UM EINE SCHEMATISCHE DARSTELLUNG. GÜLTIG IST DAS NATURMASS; ROHBAUMASS