


LWW.3 Top 04 3 Zi-Whg

Ar.	2,48m ²
Bad	6,93m ²
Essen/Wohnen	31,06m ²
Schlafen	16,64m ²
Schlafen	17,47m ²
Vorraum	12,70m ²
Wc	1,91m ²
Wohnfläche	89,19m²
Balkon	10,86m ²

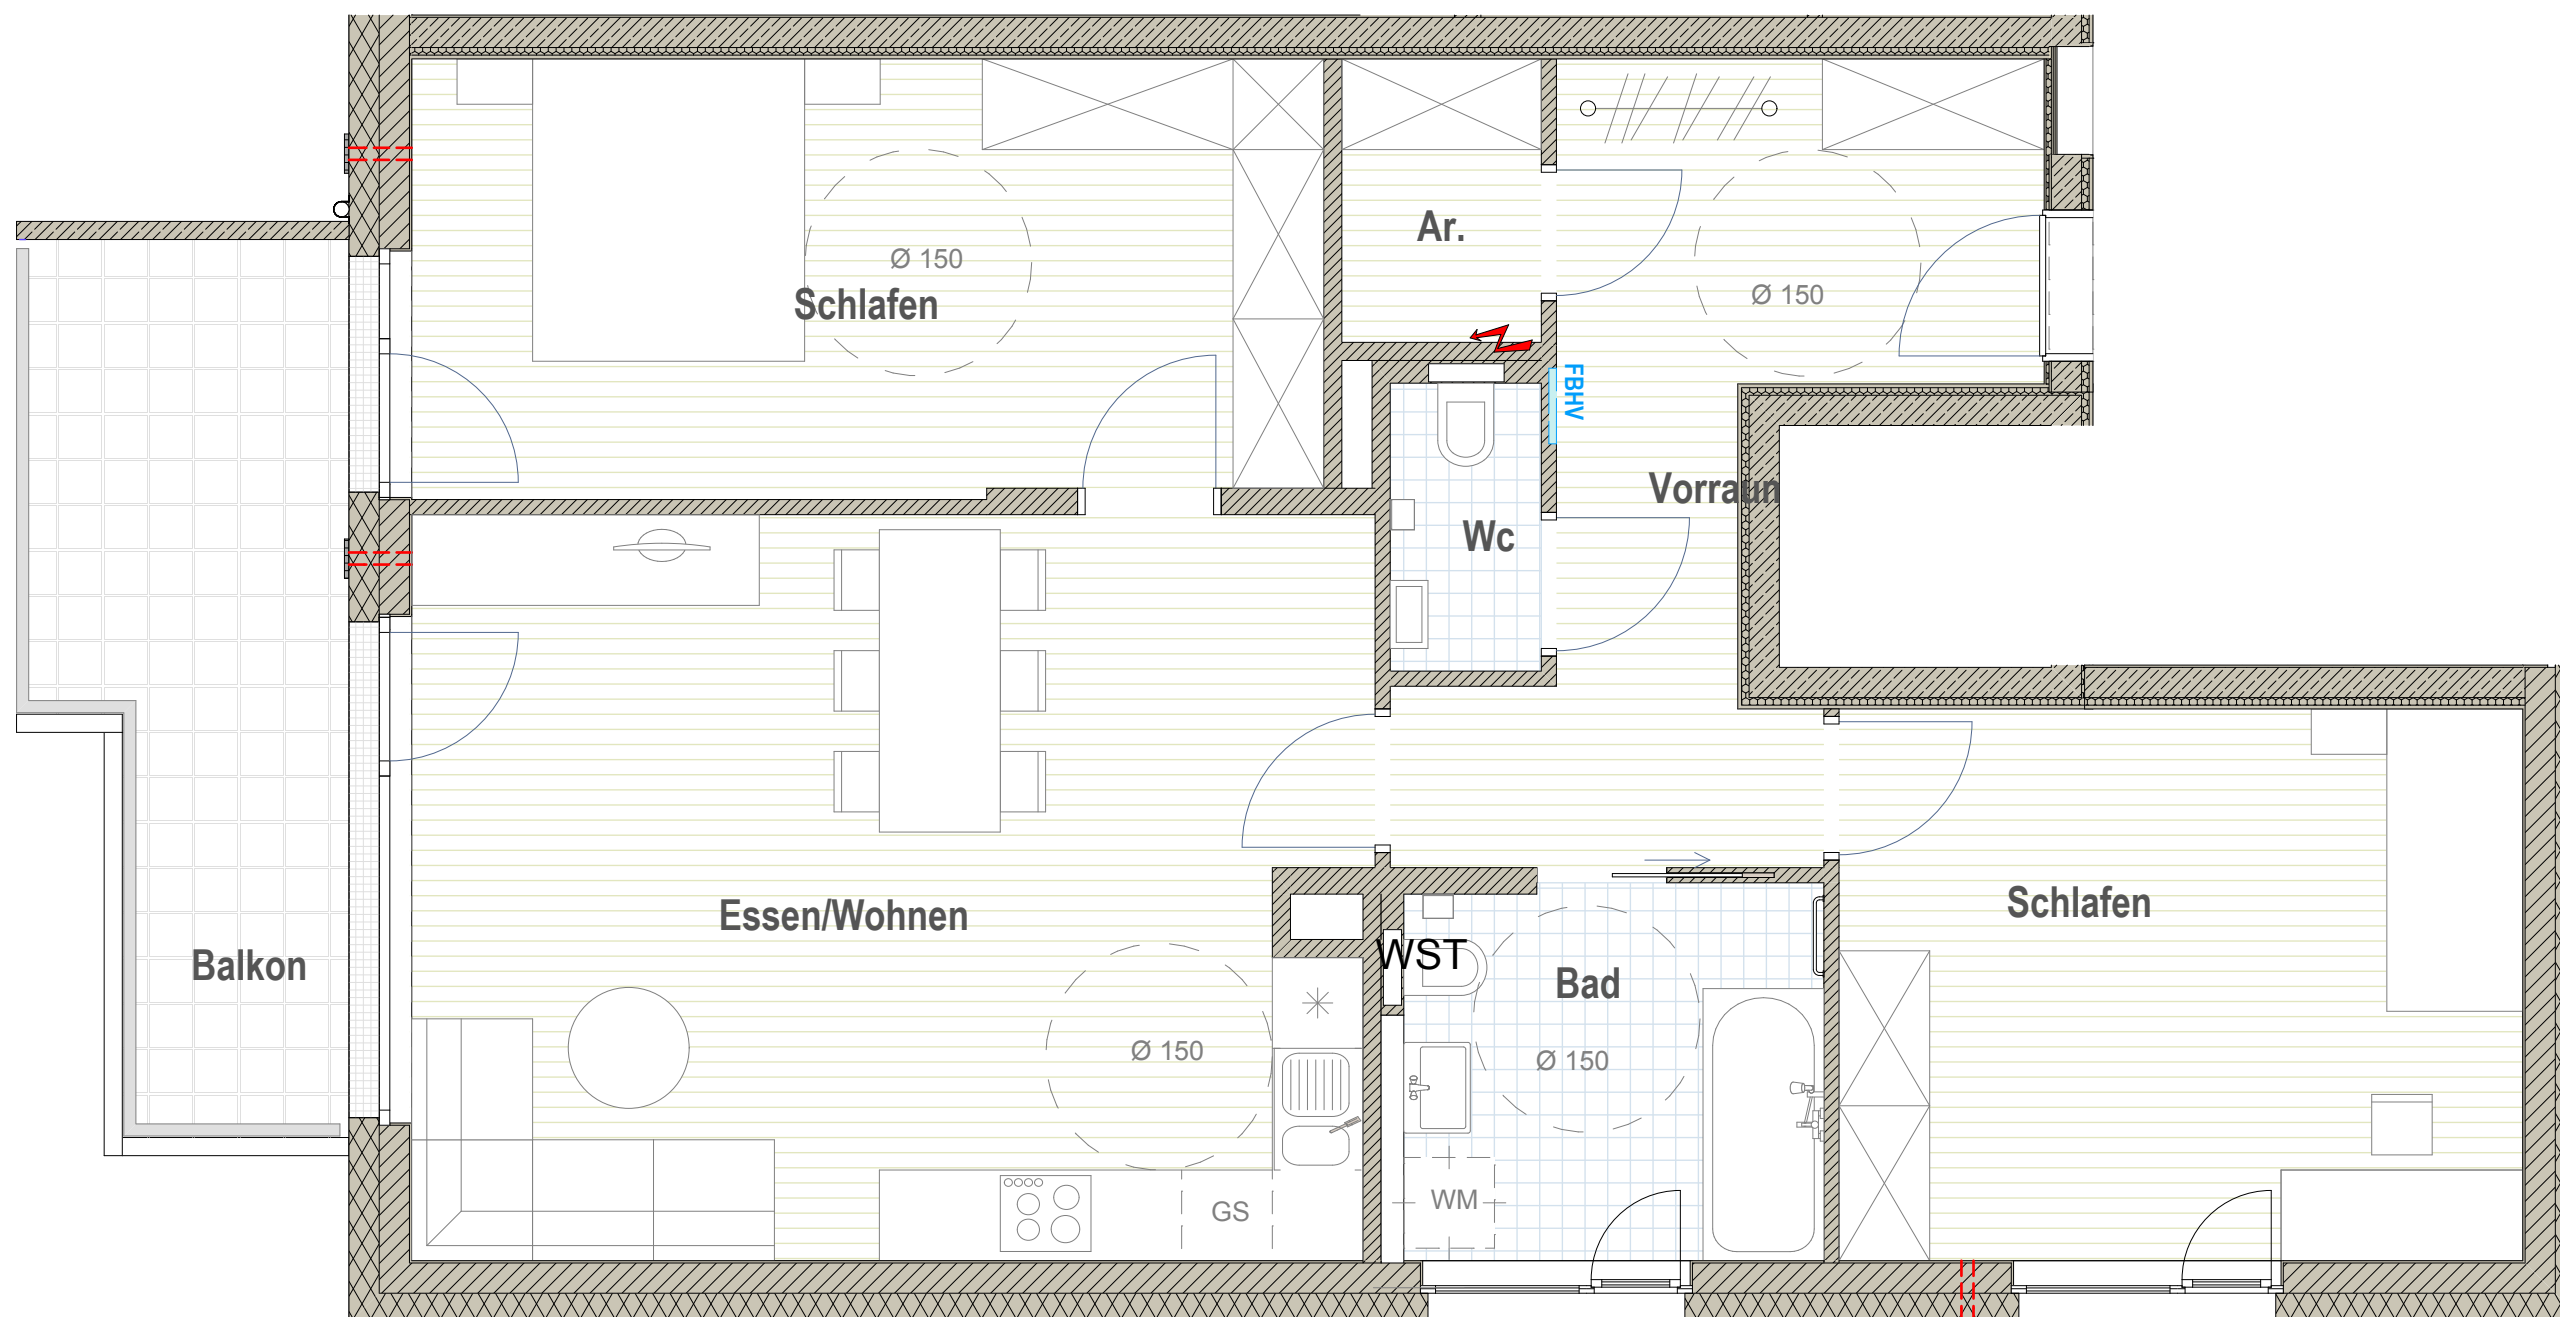

BEI DIESER PLANLICHEN ABBILDUNG HANDELT ES SICH UM EINE SCHEMATISCHE DARSTELLUNG. GÜLTIG IST DAS NATURMASS; ROHBAUMASS