
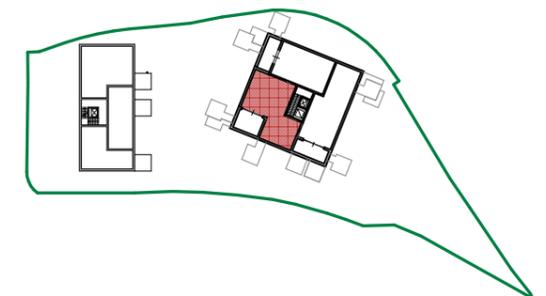


Haus 2 Top 17

RAUM	FLÄCHE
Diele	4,89 m ²
Abstellraum	2,00 m ²
WC	2,01 m ²
Wohnküche	37,23 m ²
Vorraum	4,06 m ²
Bad/WC	4,90 m ²
Schlafzimmer	17,92 m ²
Zimmer	10,34 m ²
Wohnfläche	83,35 m²
Terrasse	16,61 m ²
Kellerabteil	4,12 m ²

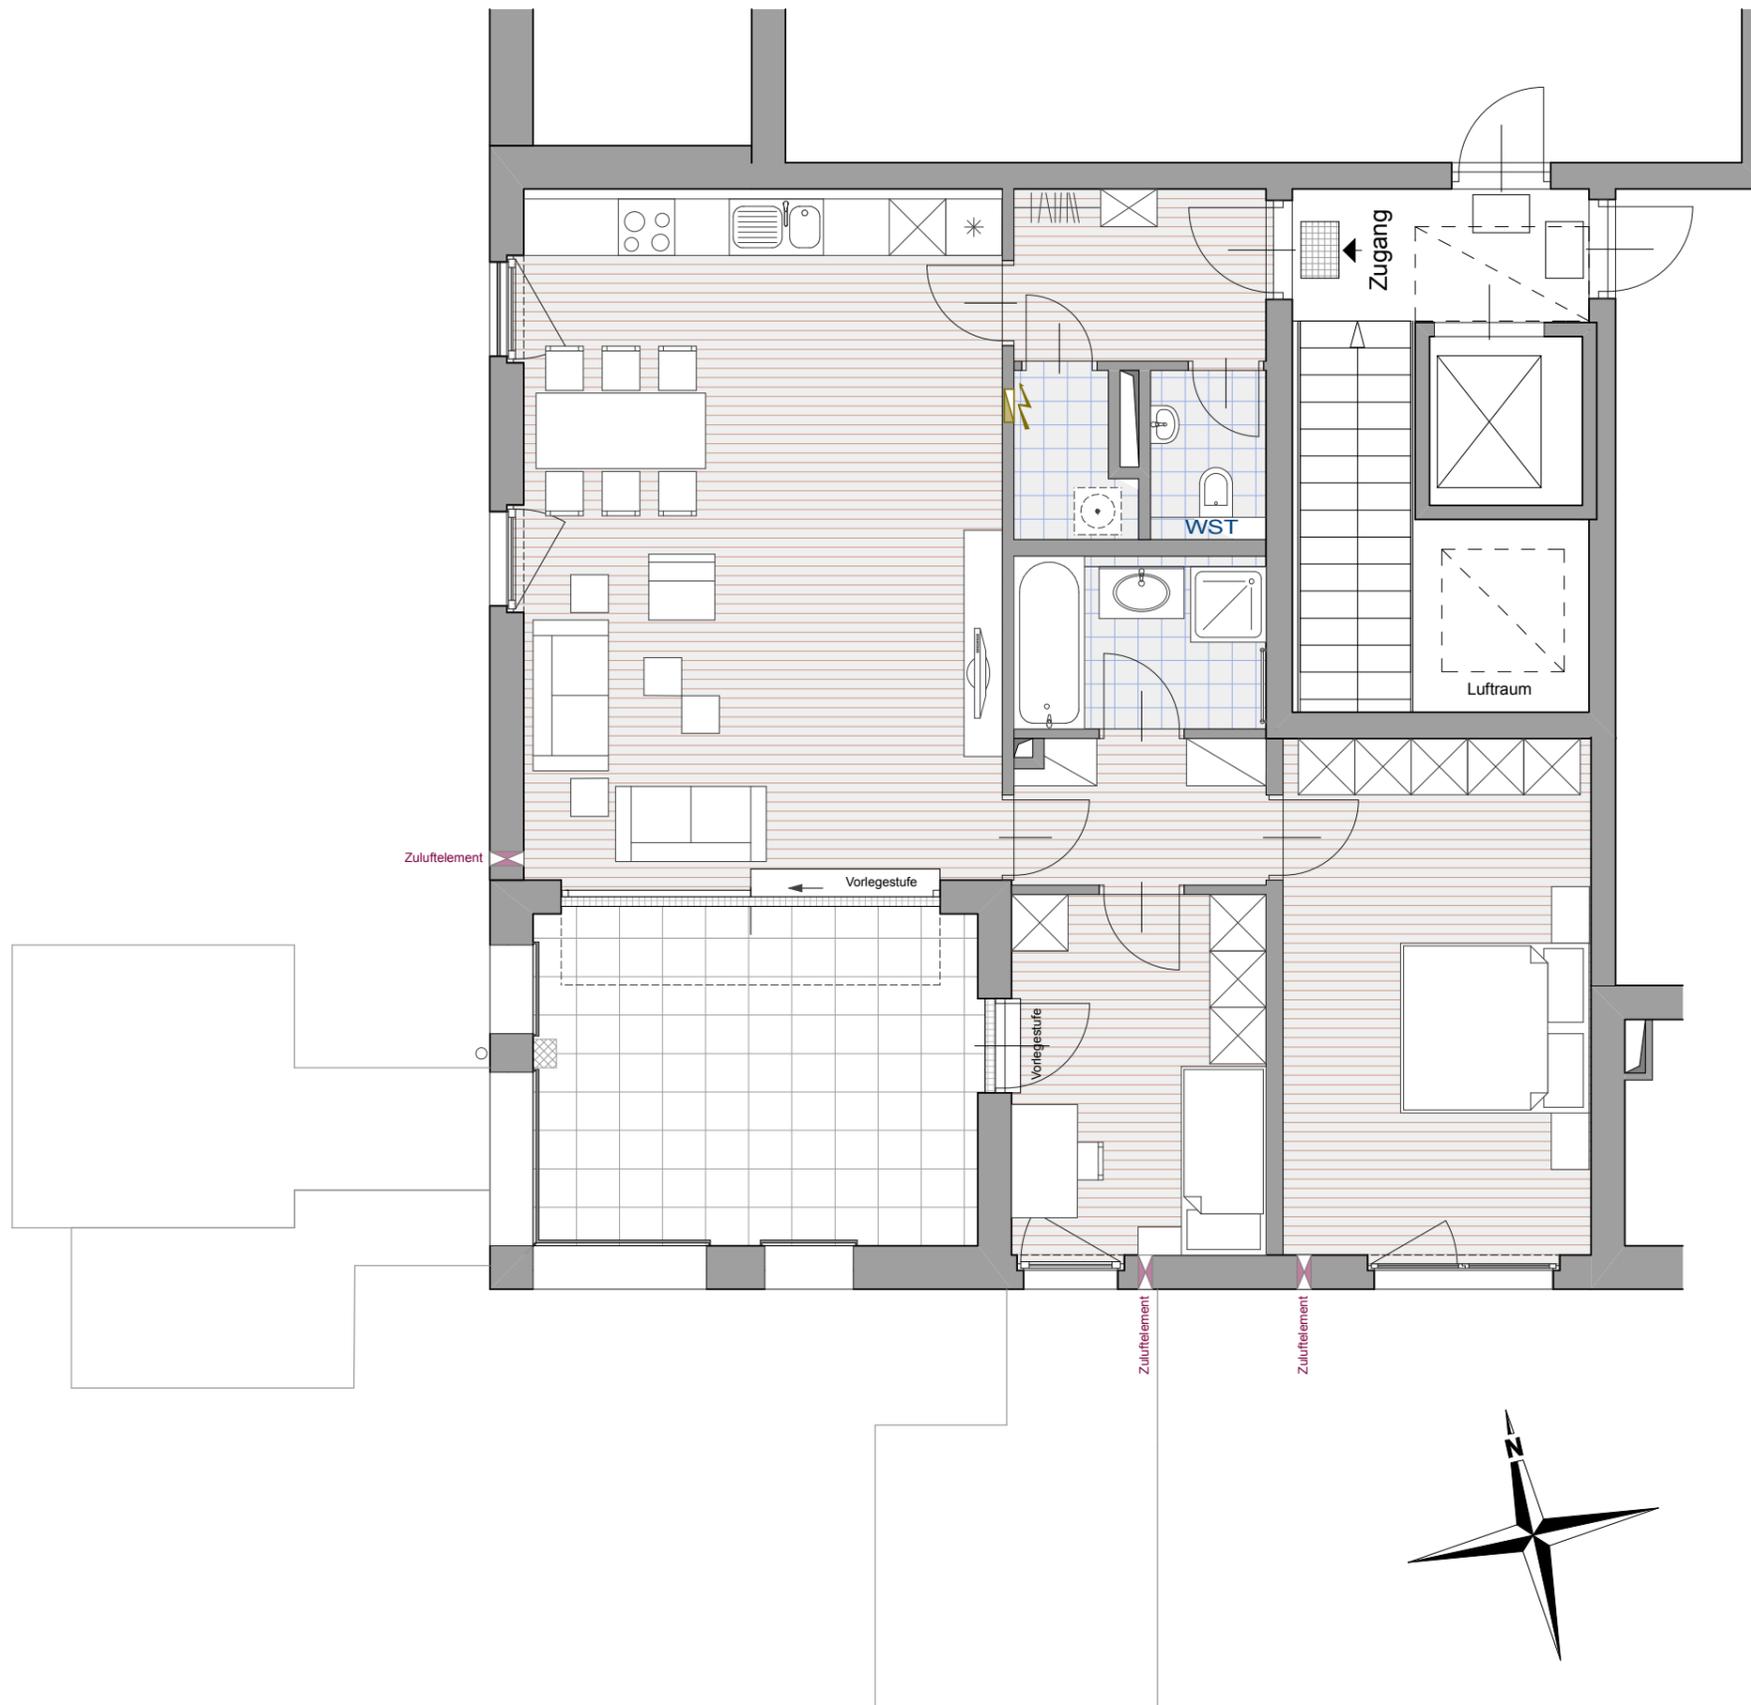

BEI DIESER PLANLICHEN ABBILDUNG HANDELT ES SICH UM EINE SCHEMATISCHE DARSTELLUNG. GÜLTIG IST DAS NATURMASS; ROHBAUMASS. BEPFLANZUNG UND MÖBLIERUNG IST VORSCHLAG DES BAUTRÄGERS

STAND: 25.04.2015

