



WOHNUNG 1.0.2 - EG  
3 Zimmer

Wohnen	26,66 m <sup>2</sup>
Küche	6,29 m <sup>2</sup>
Schlafen	16,89 m <sup>2</sup>
Kind	10,21 m <sup>2</sup>
Bad	6,00 m <sup>2</sup>
WC	2,07 m <sup>2</sup>
Diele	4,52 m <sup>2</sup>
Flur	2,75 m <sup>2</sup>
Abst.	1,15 m <sup>2</sup>
Terrasse (½ aus 6,56 m <sup>2</sup> )	3,28 m <sup>2</sup>


Gesamt 79,82 m<sup>2</sup>

Garten ca. 36 m<sup>2</sup>



Diese Abbildung ist eine schematische Darstellung. Eine Gewährleistung für die Richtigkeit der Zahlenangaben, Pläne und Baubeschreibung kann trotz sorgfältiger Bearbeitung nicht übernommen werden. Alle Maße sind Circa-Maße nach gegenwärtigem Planungsstand. Die Grundrisse zeigen Einrichtungsvorschläge des Bauträgers. Es gelten ausschließlich die Bestimmungen des Kaufvertrages, sowie die naturiell beurkundete Baubeschreibung. Änderungen und Irrtum vorbehalten.

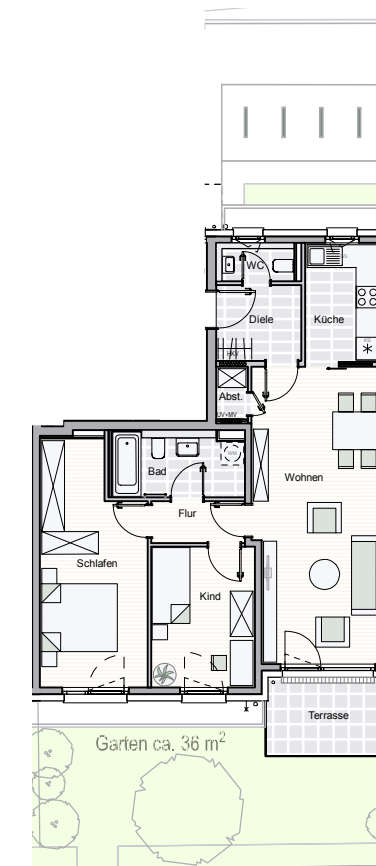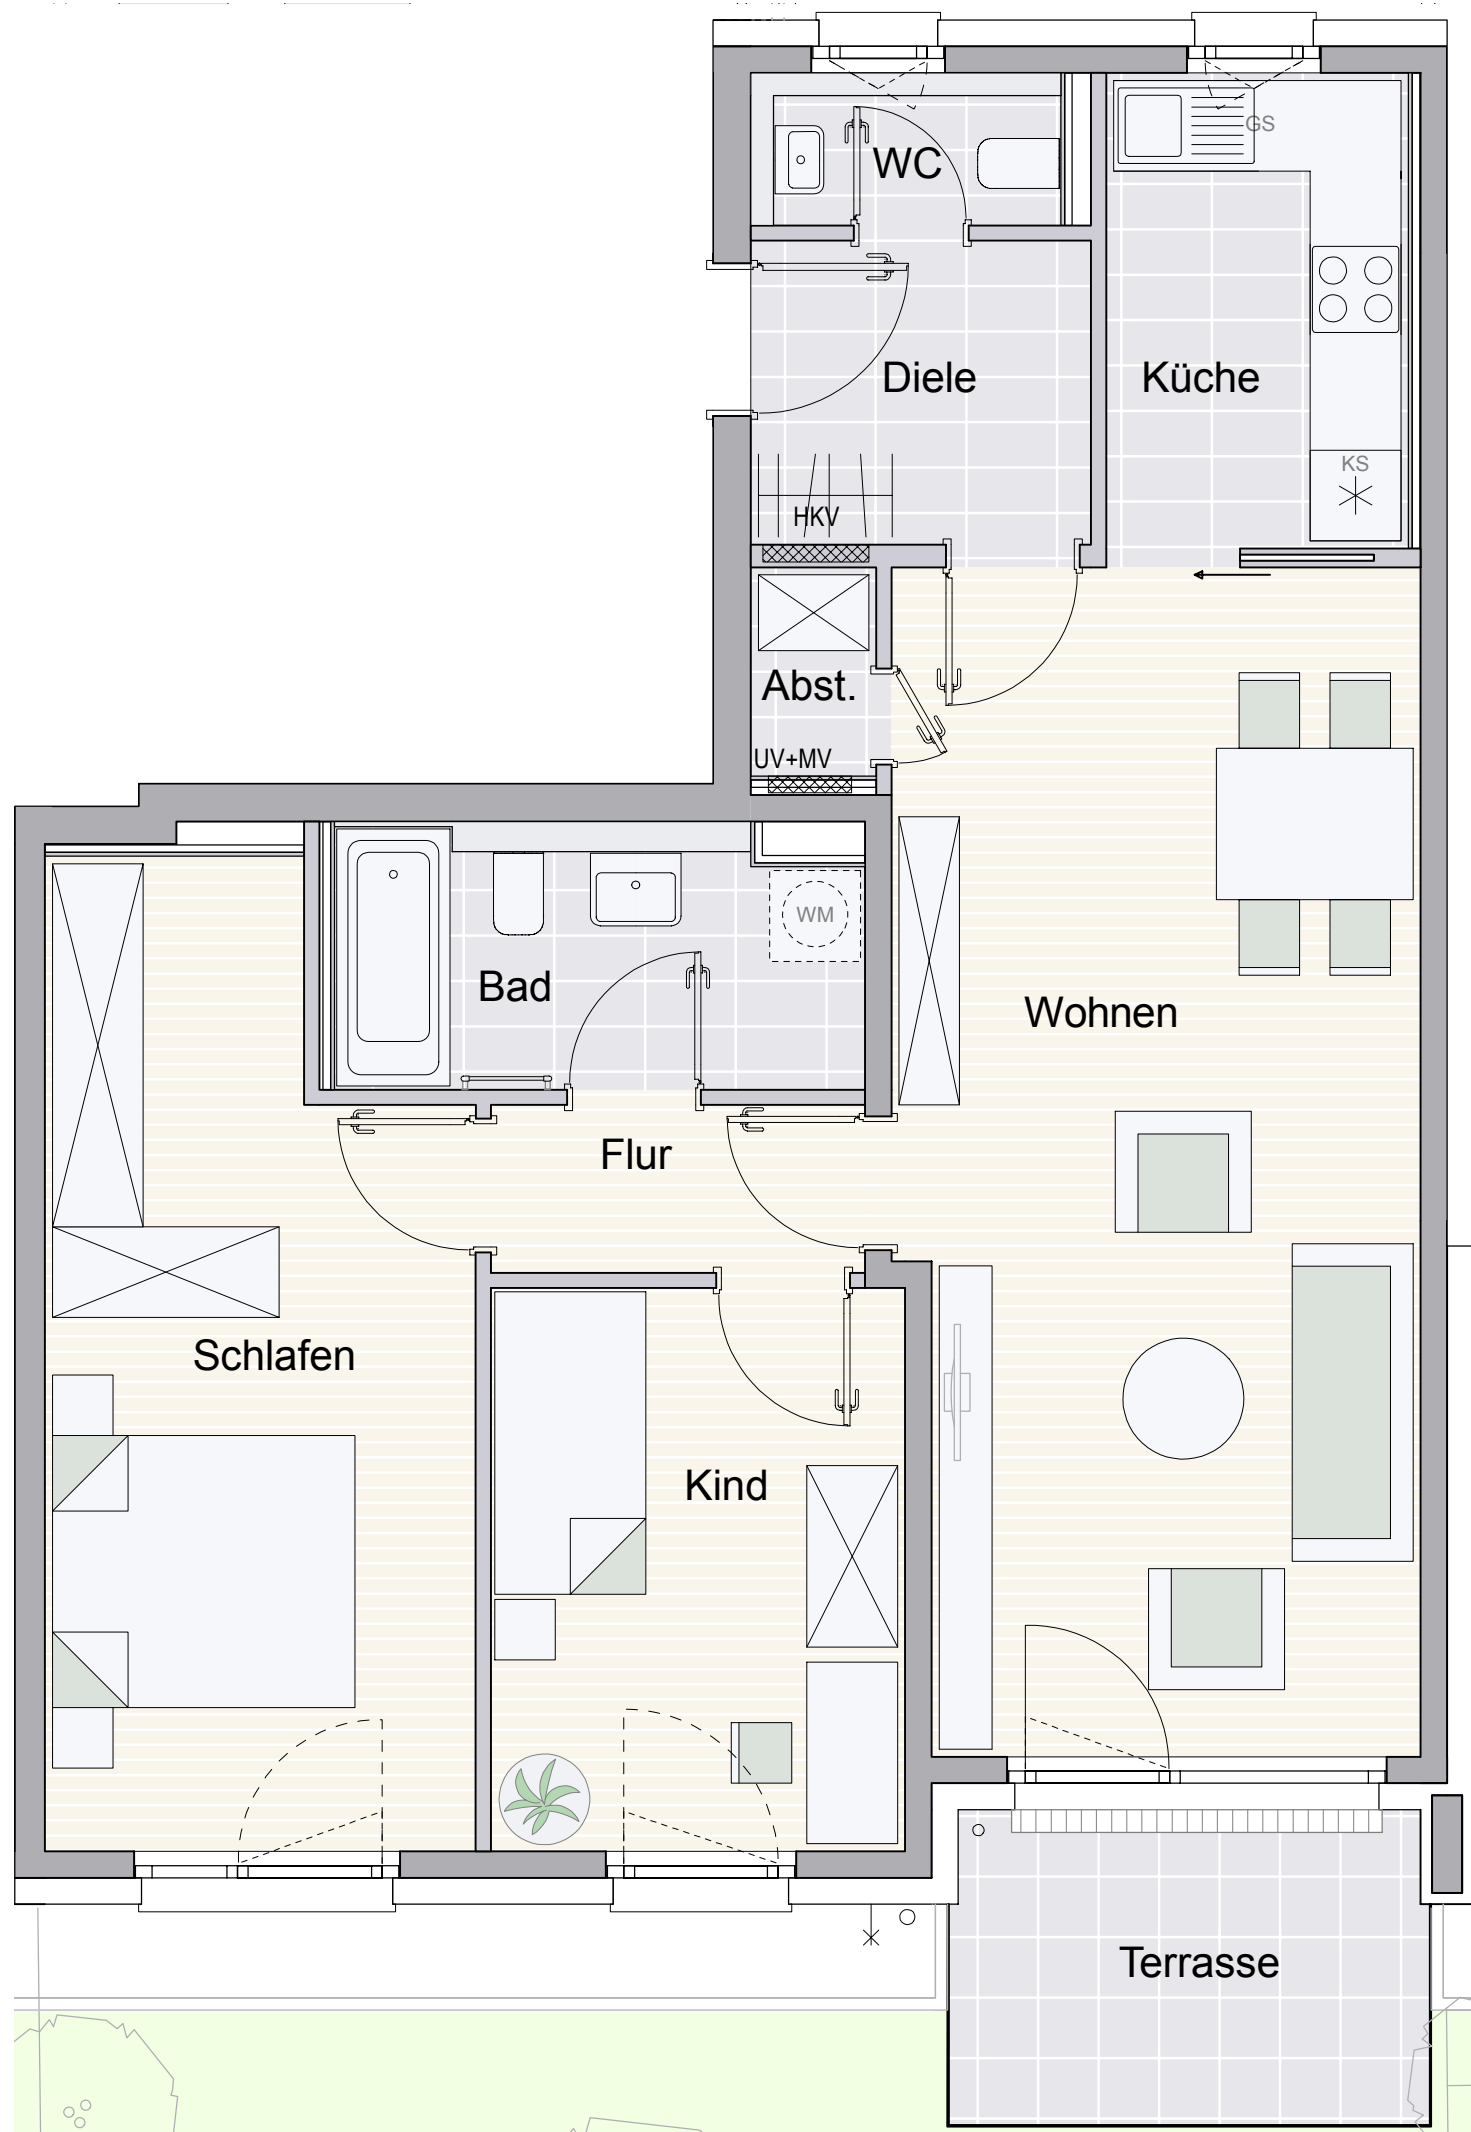

Übersichtsplan 1:200

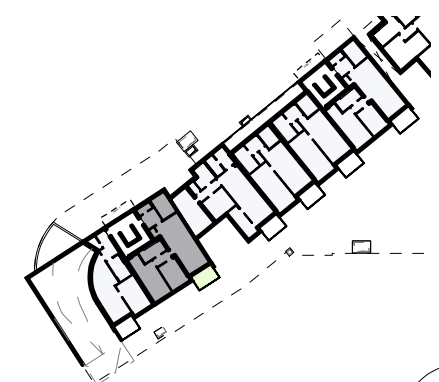

M 1:50

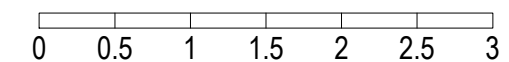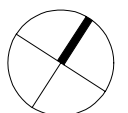

**MYSLIK**  
*wohnt sich*

www.myslik.com