
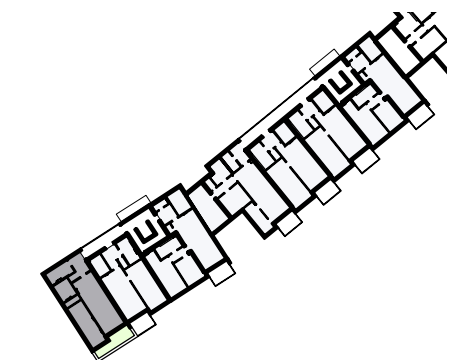


WOHNUNG 1.1.3 - 1.OG
2 Zimmer

Wohnen	26,00 m ²
Küche	5,66 m ²
Schlafen	14,06 m ²
Bad	6,17 m ²
Diele	6,35 m ²
Abst.	1,74 m ²
Balkon (½ aus 9,89 m ²)	4,95 m ²
Gesamt	64,93 m²

Diese Abbildung ist eine schematische Darstellung. Eine Gewährleistung für die Richtigkeit der Zahlenangaben, Pläne und Baubeschreibung kann trotz sorgfältiger Bearbeitung nicht übernommen werden. Alle Maße sind Circa-Maße nach gegenwärtigem Planungsstand. Die Grundrisse zeigen Einrichtungsvorschläge des Bauträgers. Es gelten ausschließlich die Bestimmungen des Kaufvertrages, sowie die notariell beurkundete Baubeschreibung. Änderungen und Irrtum vorbehalten.

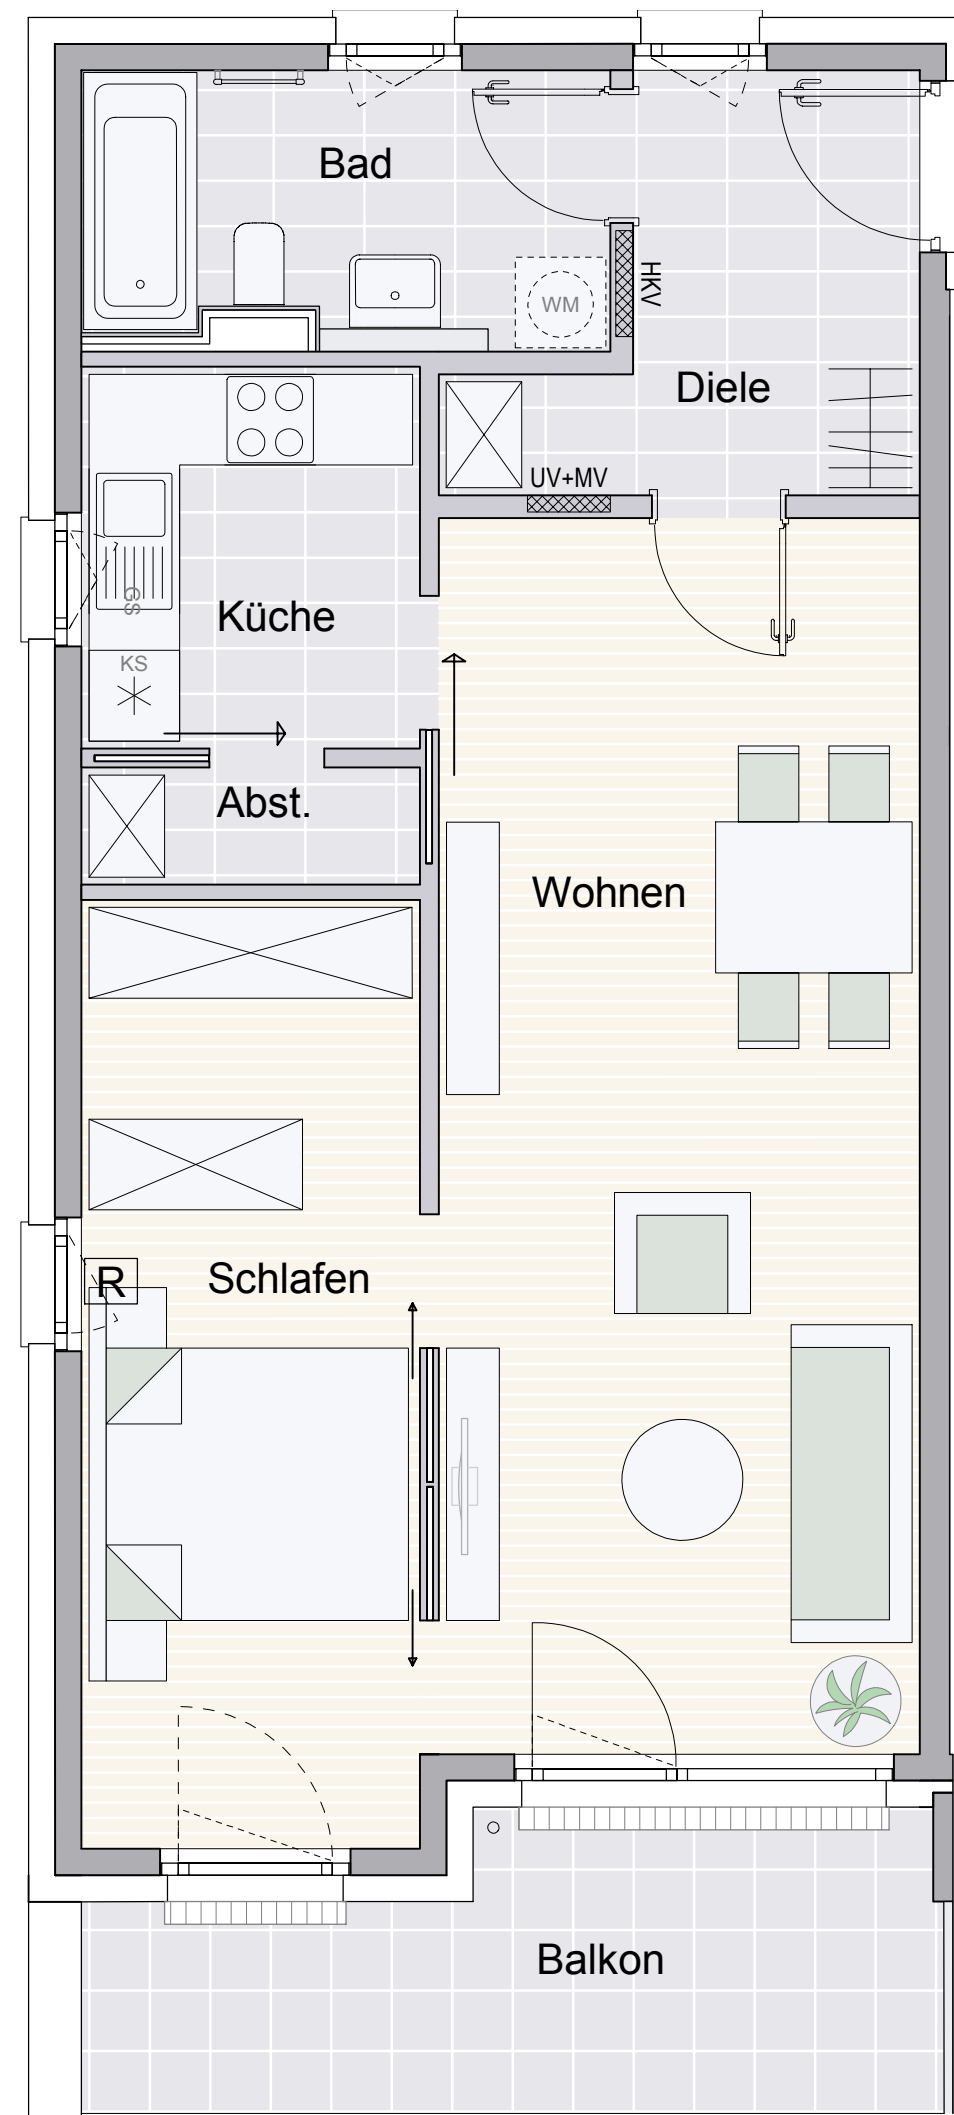

M 1:50

