



WOHNUNG 3.1.33 - 1.OG
4 Zimmer

| | |
|--------------------------------------|----------------------|
| Wohnen | 27,93 m ² |
| Küche | 6,40 m ² |
| Schlafen | 16,50 m ² |
| Kind 1 | 13,34 m ² |
| Kind 2 | 14,89 m ² |
| Bad | 7,59 m ² |
| WC | 3,81 m ² |
| Diele | 9,25 m ² |
| Flur | 2,73 m ² |
| Abst. | 1,56 m ² |
| Balkon (½ aus 10,33 m ²) | 5,17 m ² |

Gesamt 109,17 m²

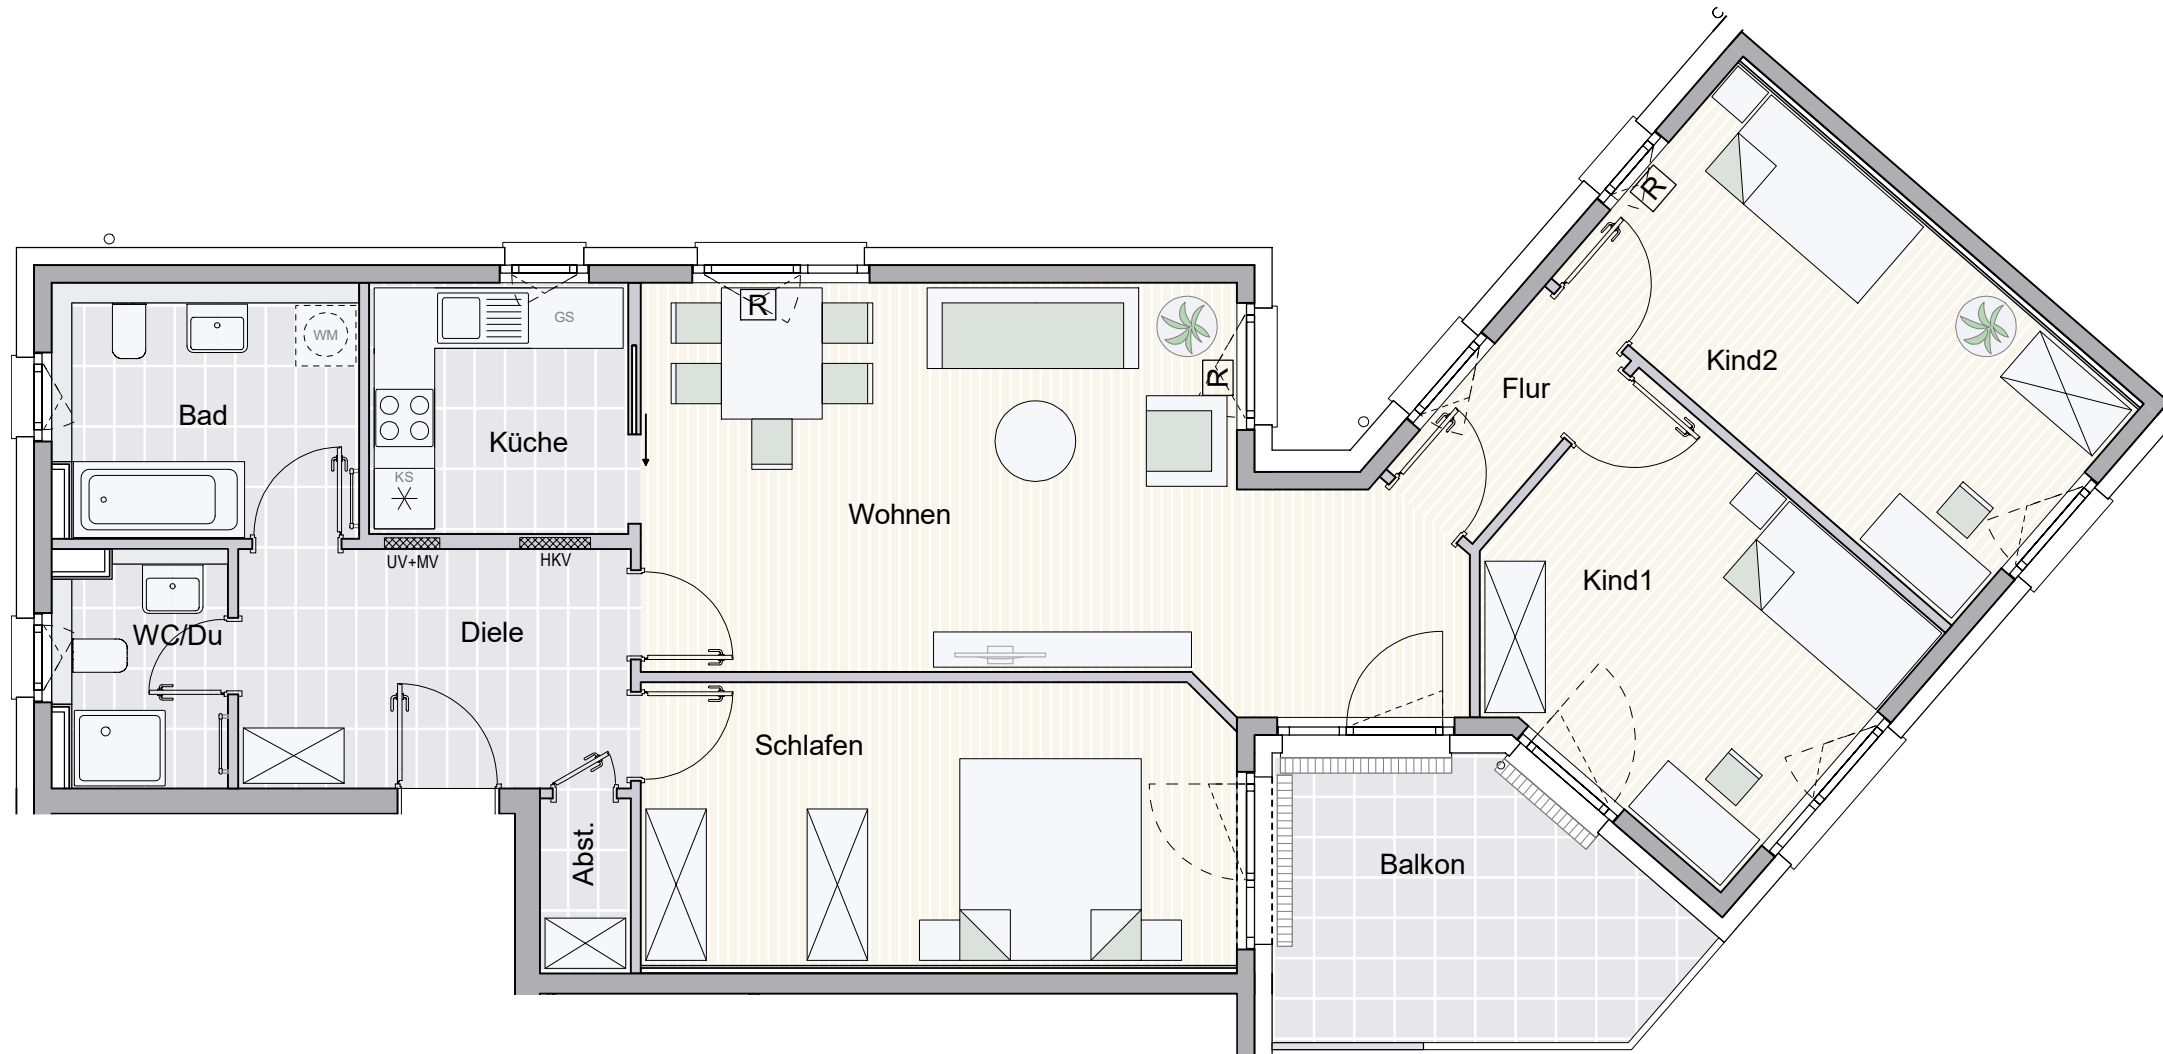

Diese Abbildung ist eine schematische Darstellung. Eine Gewährleistung für die Richtigkeit der Zahlenangaben, Pläne und Baubeschreibung kann trotz sorgfältiger Bearbeitung nicht übernommen werden. Alle Maße sind Circa-Maße nach gegenwärtigem Planungsstand. Die Grundrisse zeigen Einrichtungsvorschläge des Bauträgers. Es gelten ausschließlich die Bestimmungen des Kaufvertrages, sowie die naturiell beurkundete Baubeschreibung. Änderungen und Irrtum vorbehalten.

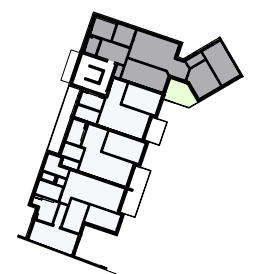

M 1:75

