


WOHNUNG 8.0.81 - EG  
3 Zimmer

Wohnen	33,32 m <sup>2</sup>
Schlafen	15,23 m <sup>2</sup>
Kind	13,25 m <sup>2</sup>
Bad	6,93 m <sup>2</sup>
WC	1,79 m <sup>2</sup>
Diele	7,15 m <sup>2</sup>
Abst.	1,42 m <sup>2</sup>
Terrasse (½ aus 7,92 m <sup>2</sup> )	3,96 m <sup>2</sup>
<b>Gesamt</b>	<b>83,05 m<sup>2</sup></b>
Garten	41,01 m <sup>2</sup>

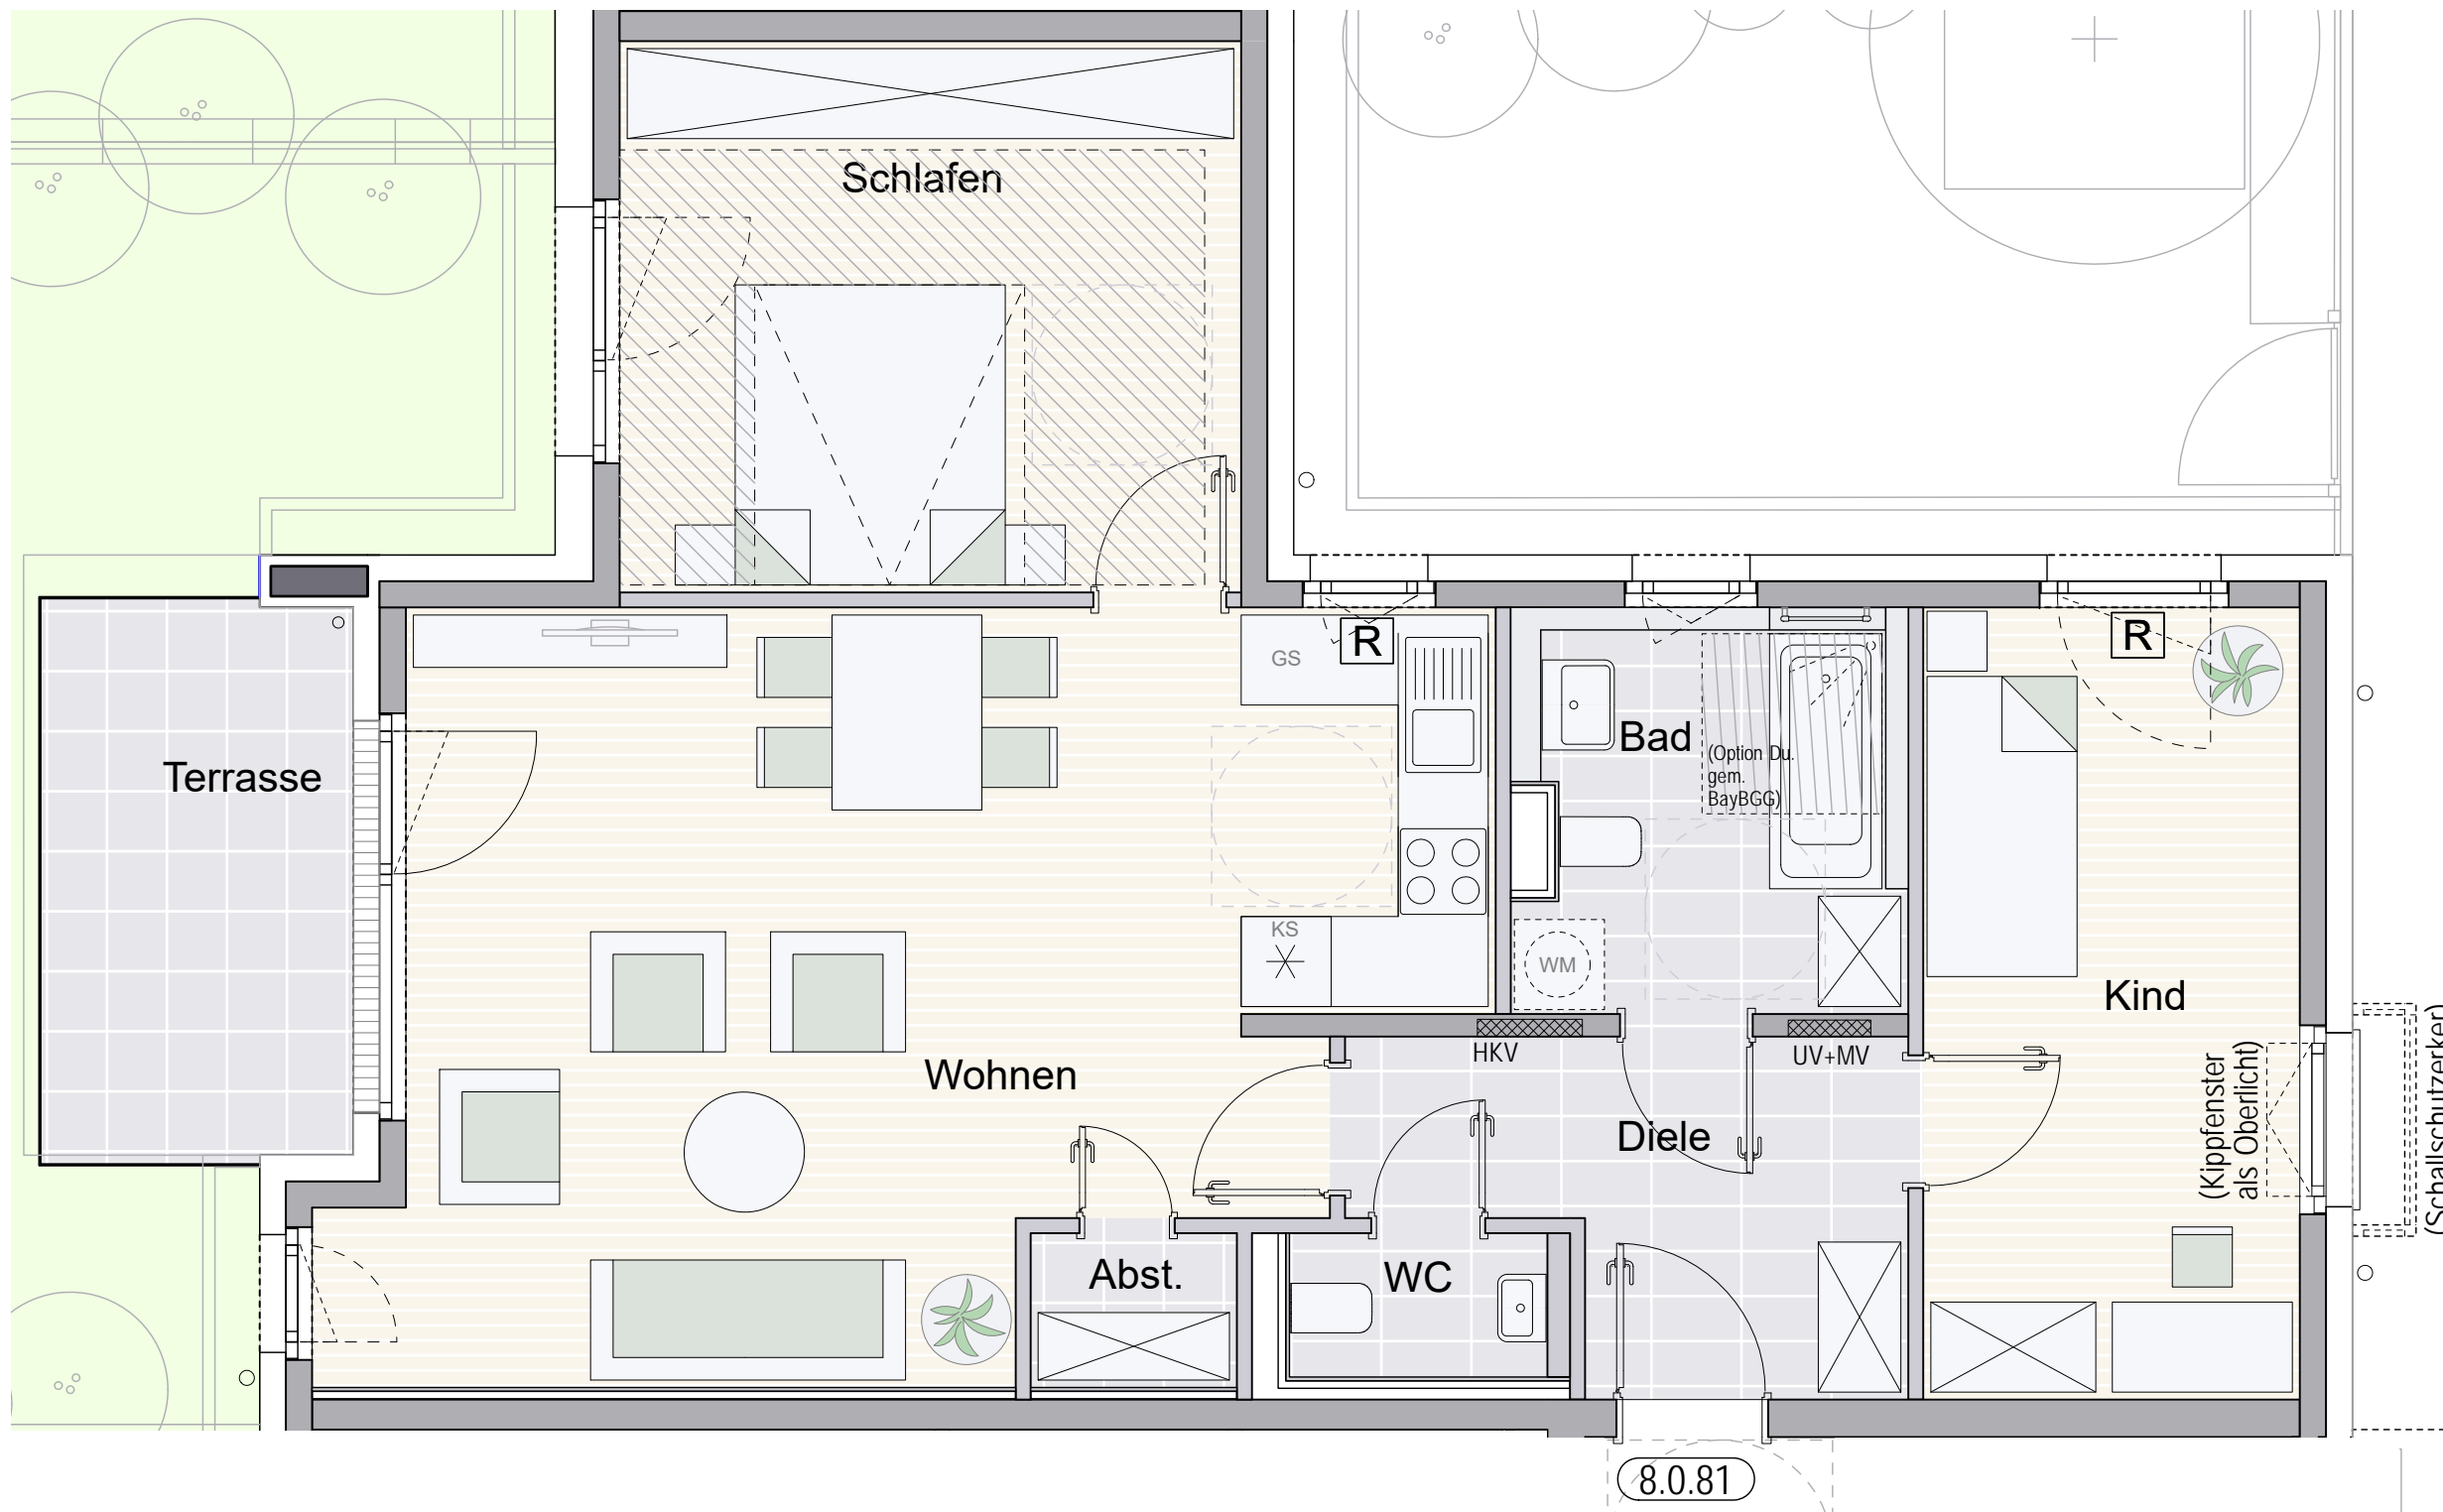

Diese Abbildung ist eine schematische Darstellung. Eine Gewährleistung für die Richtigkeit der Zahlenangaben, Pläne und Baubeschreibung kann trotz sorgfältiger Bearbeitung nicht übernommen werden. Alle Maße sind Circa-Maße nach gegenwärtigem Planungsstand. Die Grundrisse zeigen Einrichtungsvorschläge des Bauträgers. Es gelten ausschließlich die Bestimmungen des Kaufvertrages, sowie die naturiell beurkundete Baubeschreibung. Änderungen und Irrtum vorbehalten.

