






# ADNETER WIES

## WOHNUNG C4 - 1.Obergeschoss

<b>3 Zimmer</b>	
Wohnraum / Küche	29,39 m <sup>2</sup>
Schlafzimmer	13,71 m <sup>2</sup>
Zimmer	12,40 m <sup>2</sup>
Vorraum	9,31 m <sup>2</sup>
Bad	7,27 m <sup>2</sup>
WC	2,60 m <sup>2</sup>
Abstellraum	2,72 m <sup>2</sup>
<b>Nutzfläche</b>	<b>77,40 m<sup>2</sup></b>
<b>Balkon</b>	<b>16,00 m<sup>2</sup></b>
<b>Gesamtfläche</b>	<b>93,40 m<sup>2</sup></b>

BEI DIESER PLANLICHEN ABBILDUNG HANDELT ES SICH UM EINE SCHEMATISCHE DARSTELLUNG; GÜLTIG IST DAS NATURMASS; DIE MÖBLIERUNG IST VORSCHLAG DES BAUTRÄGERS UND NICHT IM KAUFPEIS ENTHALTEN.

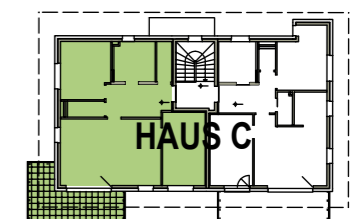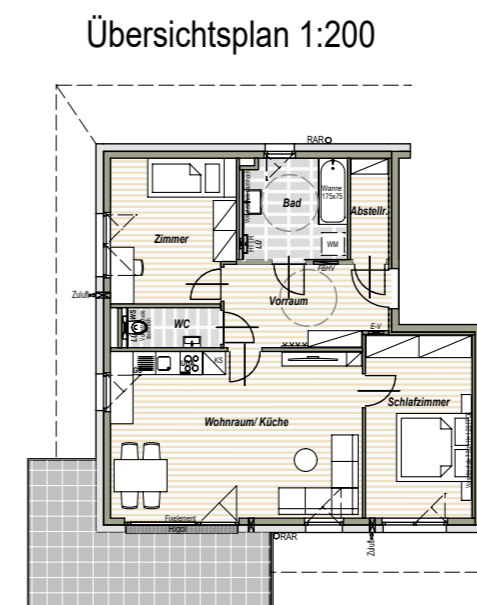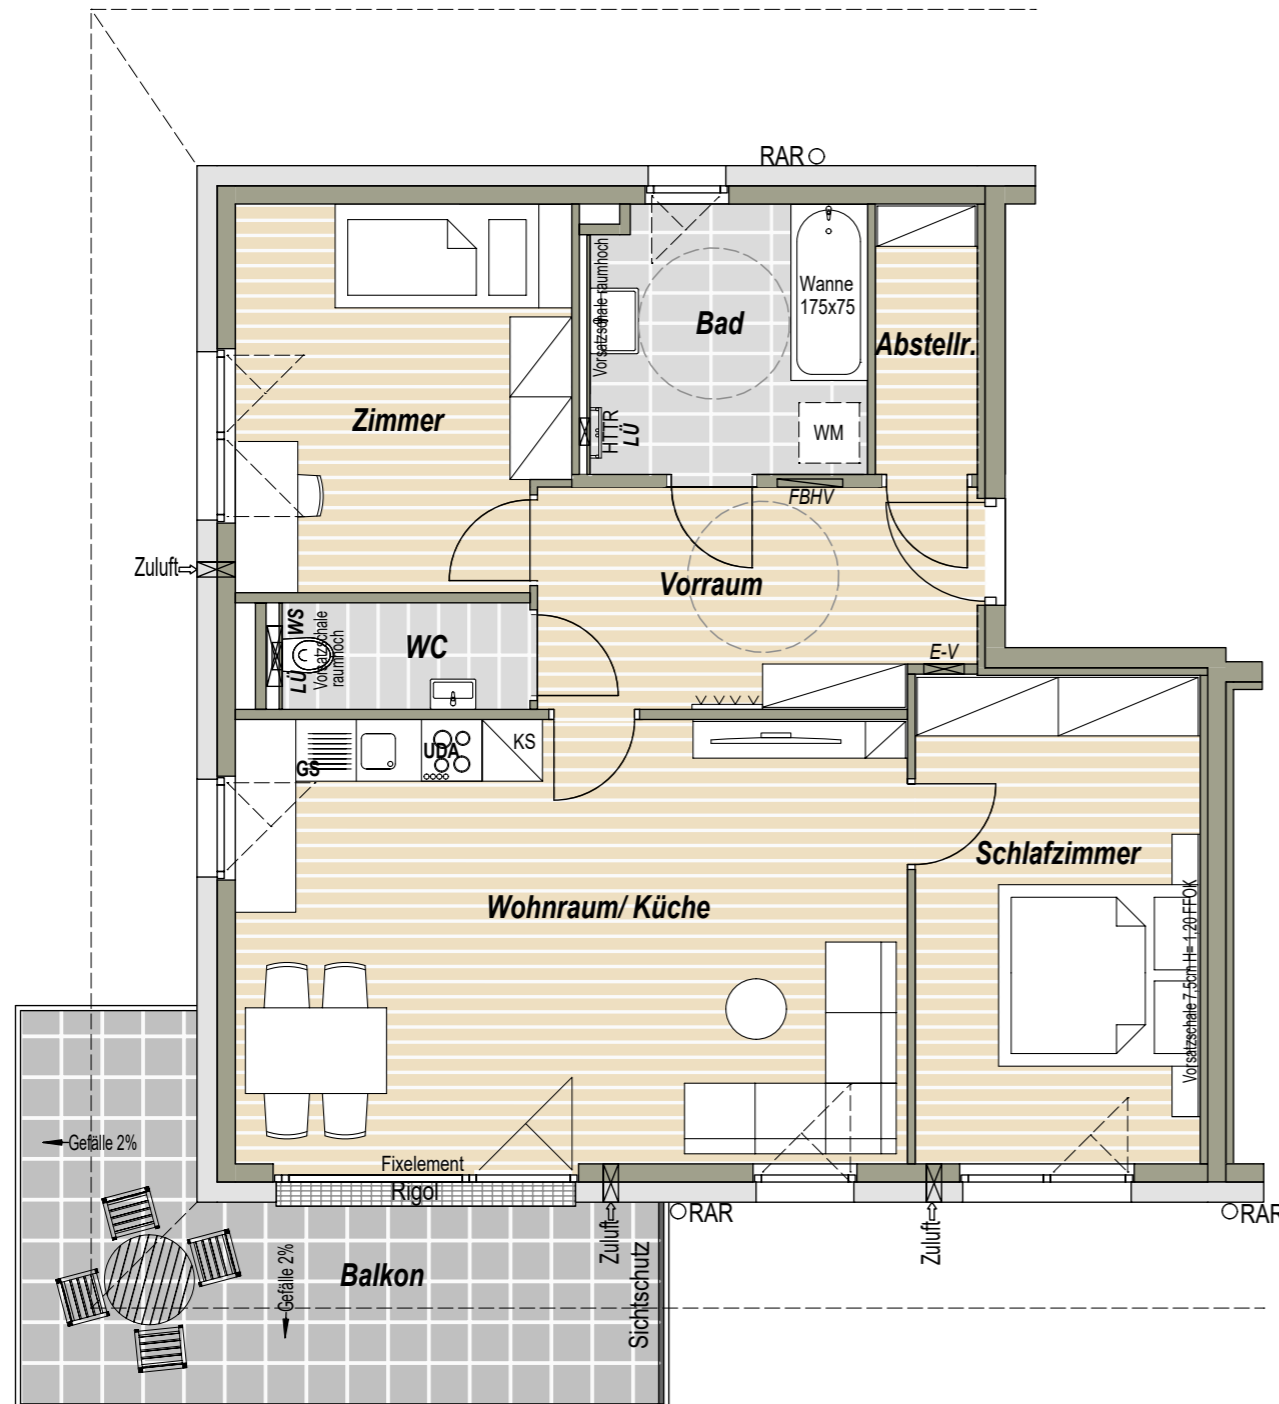

M 1:75 Planstand 29.07.2020

