
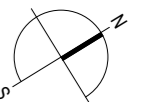


SONDERWUNSCH BAD/WC:

EIN GETRENNTES BAD/WC (STRICHLIERT DARGESTELLT)
 ENTSPRICHT DER OIB 4 „ANPASSBARE WOHNUNGEN“.


TOP A07 - DACHGESCHOSS

3 Zimmer	
AR	2,65 m ²
BAD	7,86 m ²
KIND	10,56 m ²
SCHLAFEN	11,57 m ²
VORR	10,84 m ²
WOHNEN	36,88 m ²
NUTZFLÄCHE	80,36 m²
TERRASSE	23,92 m ²
GESAMTFLÄCHE	104,28 m²

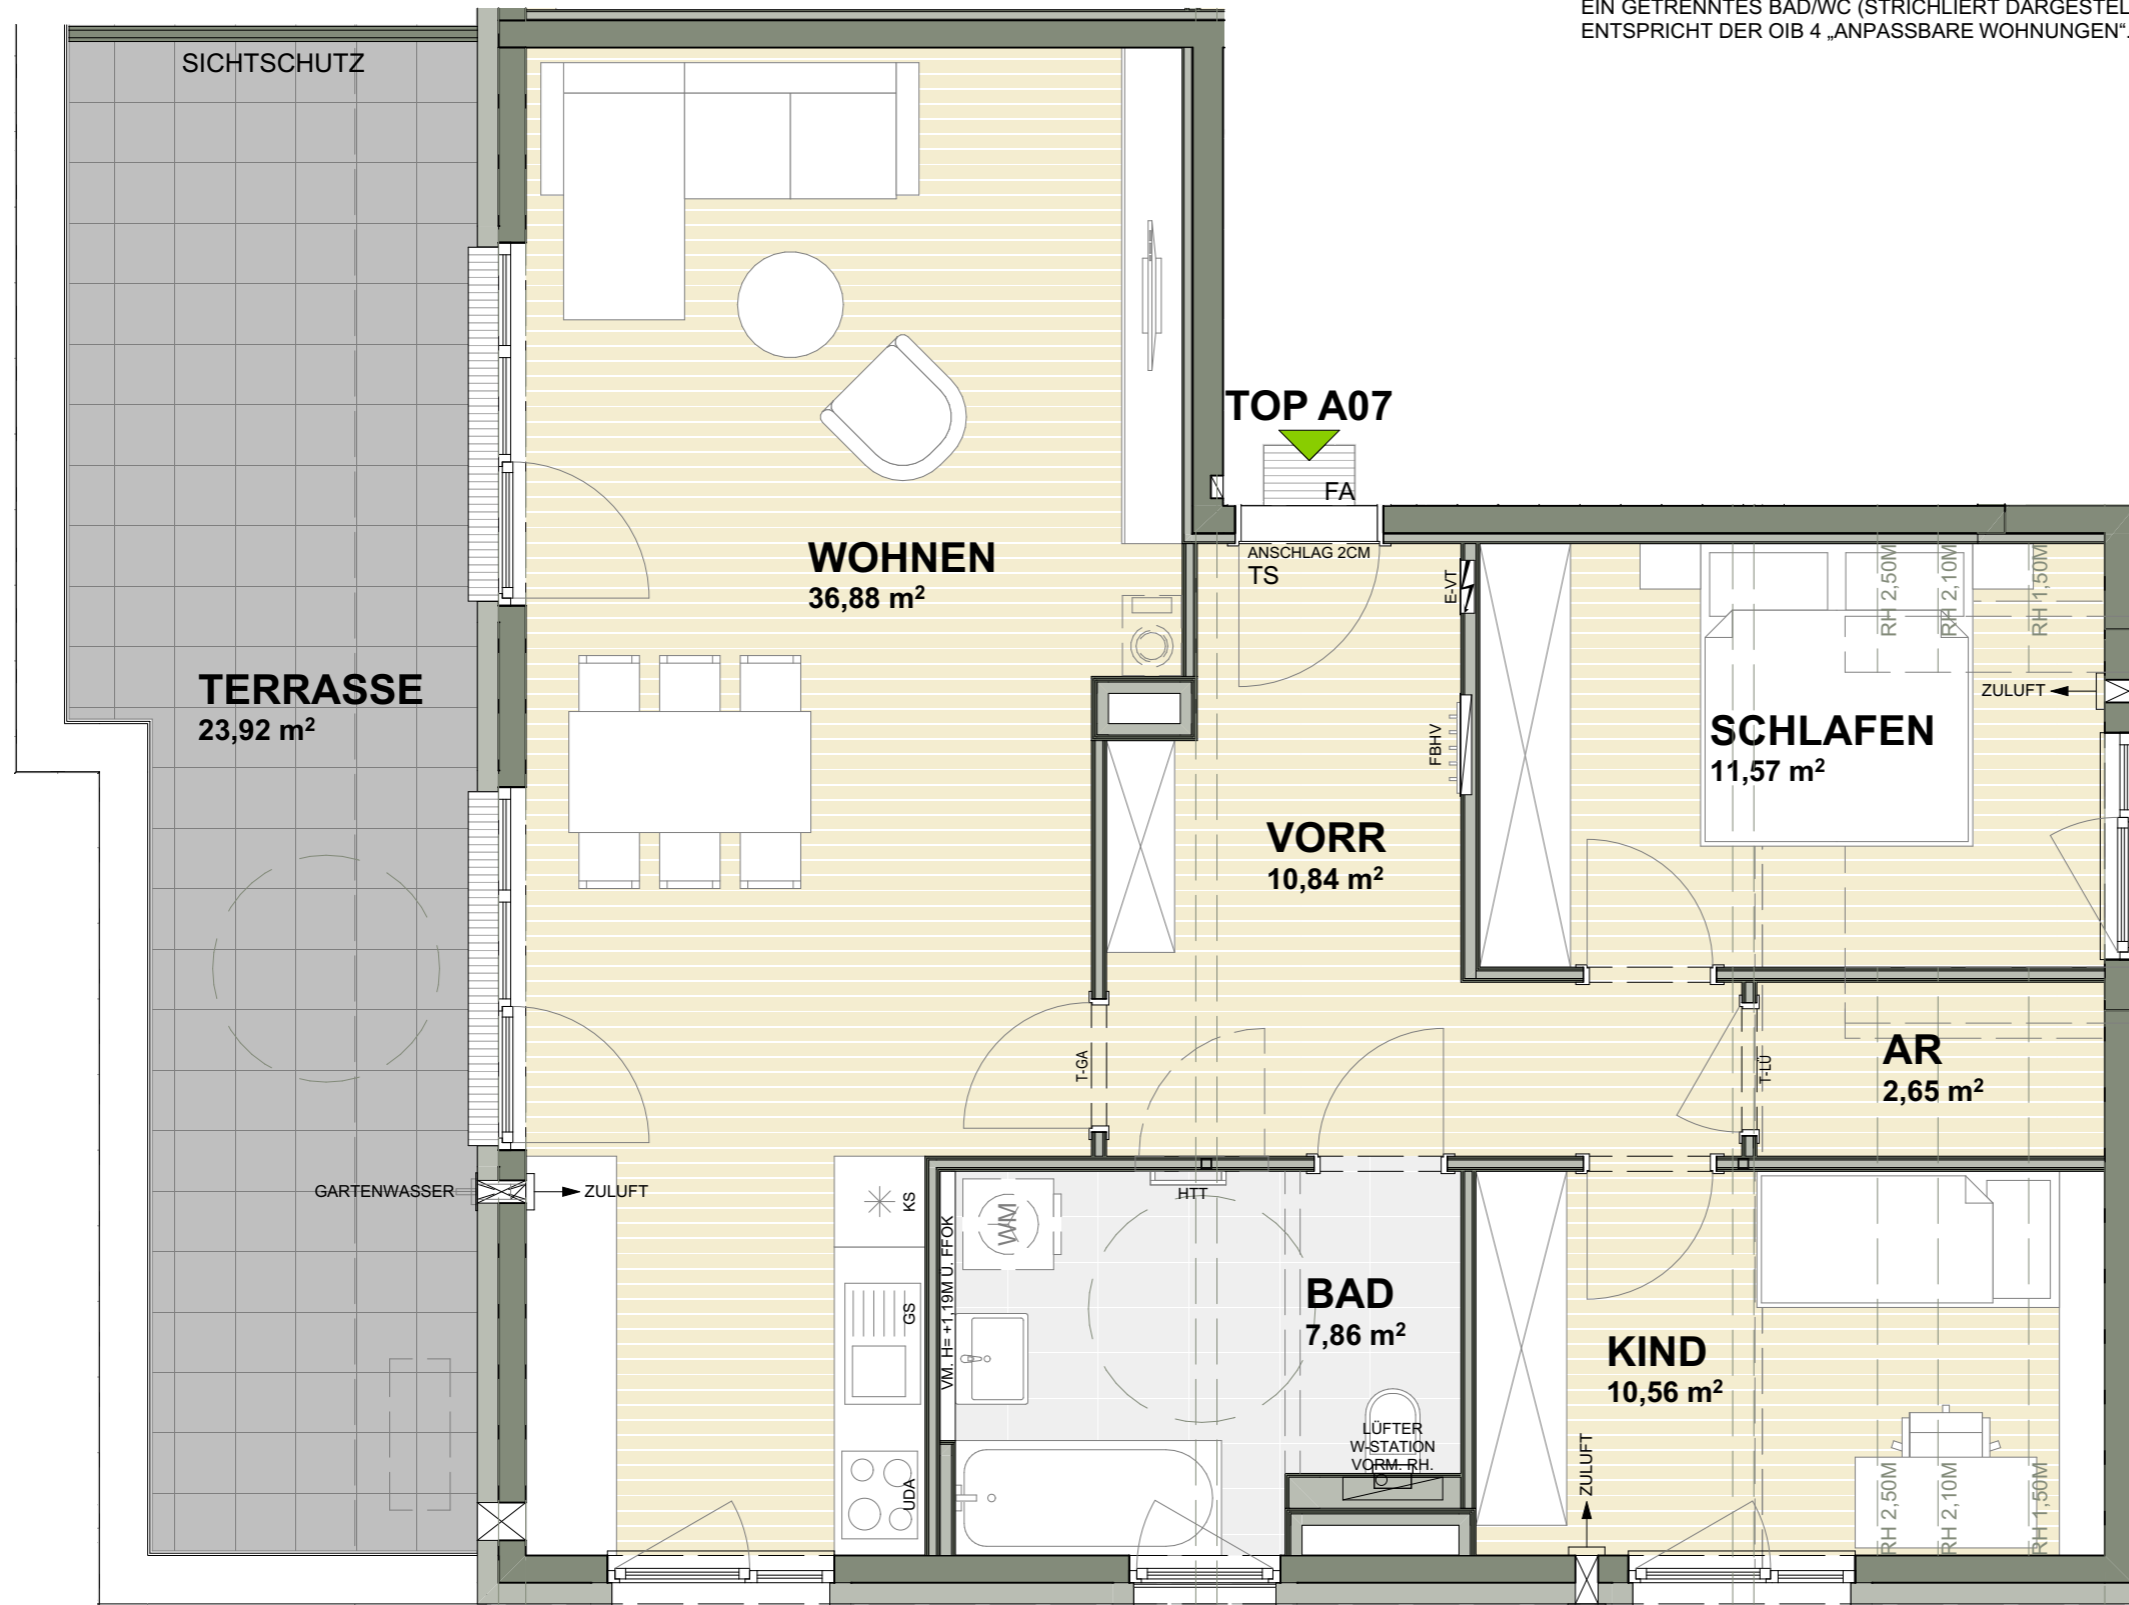

BEI DIESER PLANLICHEN ABBILDUNG HANDELT ES SICH
 UM EINE SCHEMATISCHE DARSTELLUNG; GÜLTIG IST DAS
 NATURMASS; DIE MÖBLIERUNG IST VORSCHLAG DES
 BAUTRÄGERS UND NICHT IM KAUFPREIS ENTHALTEN

M 1:50

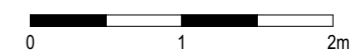

05.10.2023