
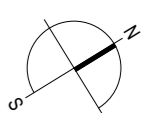


TOP B08 - 1.OBERGESCHOSS

2 Zimmer	
AR	2,25 m ²
BAD	6,62 m ²
SCHLAFEN	11,98 m ²
VORR	6,13 m ²
WOHNEN	20,24 m ²
NUTZFLÄCHE	47,22 m²
BALKON	10,74 m ²
GESAMTFLÄCHE	57,96 m²

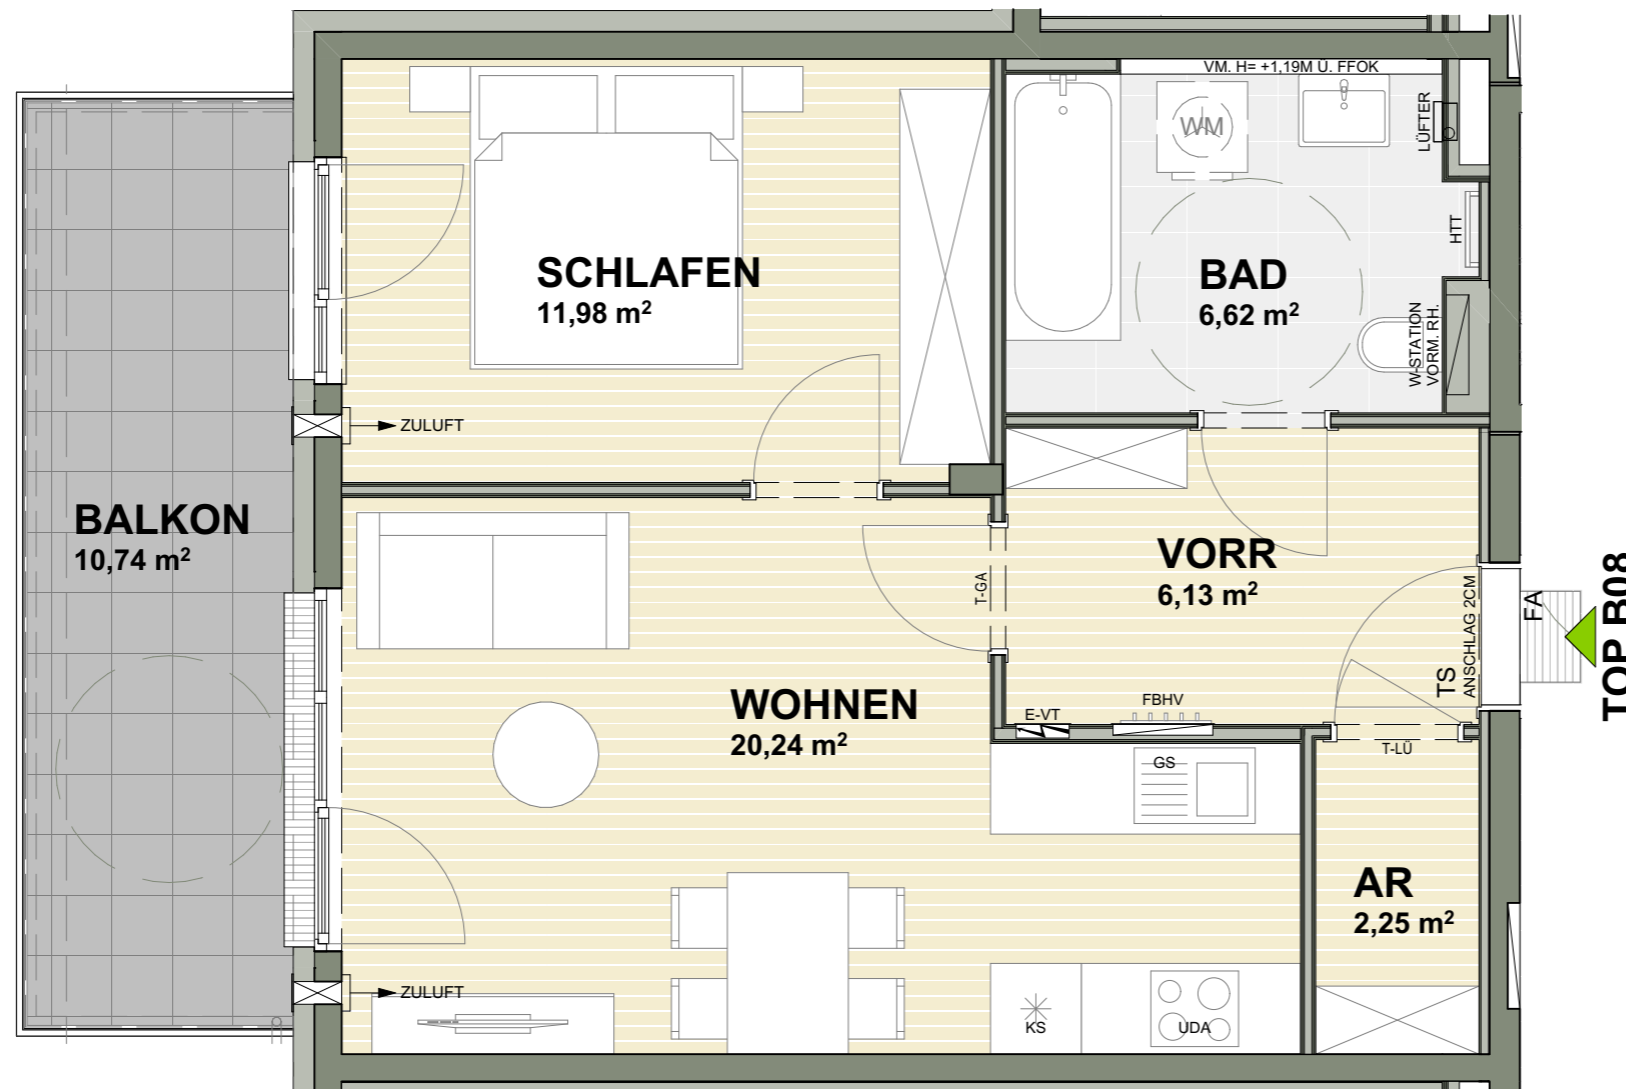

BEI DIESER PLANLICHEN ABBILDUNG HANDELT ES SICH UM EINE SCHEMATISCHE DARSTELLUNG; GÜLTIG IST DAS NATURMASS; DIE MÖBLIERUNG IST VORSCHLAG DES BAUTRÄGERS UND NICHT IM KAUFPREIS ENTHALTEN

M 1:50

05.10.2023

