
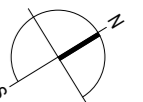


TOP B10 - 1.OBERGESCHOSS

3 Zimmer	
AR	2,04 m ²
BAD	7,41 m ²
KIND	10,02 m ²
SCHLAFEN	12,53 m ²
VORR	7,36 m ²
WOHNEN	25,39 m ²
NUTZFLÄCHE	64,75 m²
BALKON	7,32 m ²
GESAMTFLÄCHE	72,07 m²

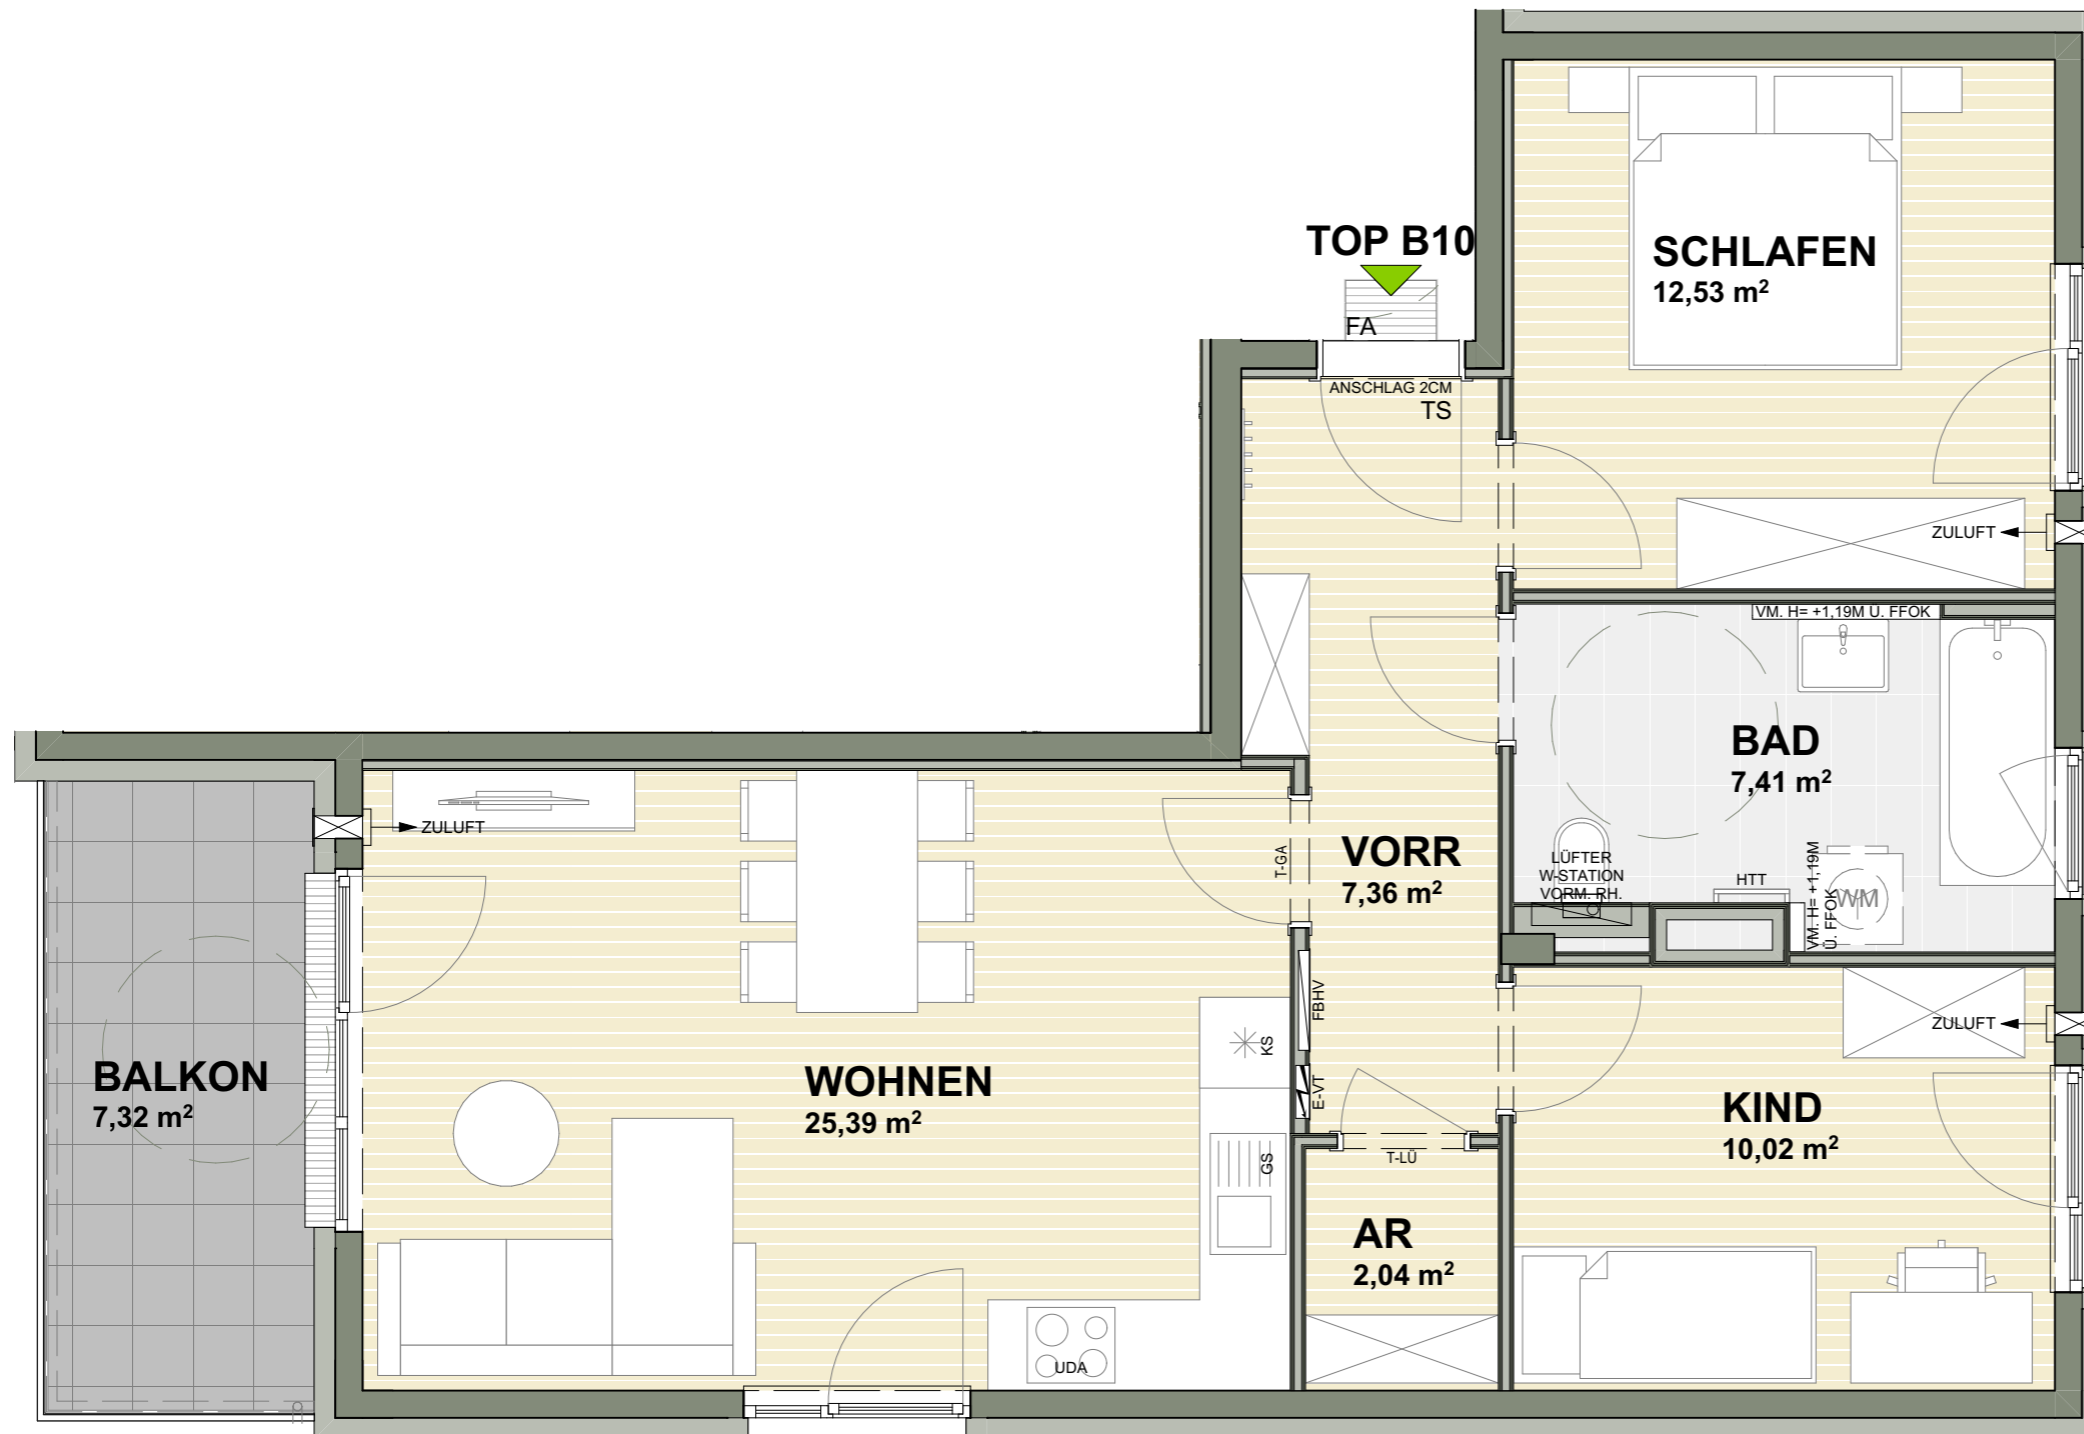

BEI DIESER PLANLICHEN ABBILDUNG HANDELT ES SICH UM EINE SCHEMATISCHE DARSTELLUNG; GÜLTIG IST DAS NATURMASS; DIE MÖBLIERUNG IST VORSCHLAG DES BAUTRÄGERS UND NICHT IM KAUFPREIS ENTHALTEN

M 1:50



05.10.2023