


TOP A 02- Erdgeschoss

2 Zimmer	
Wohnen/Essen/Kochen:	23,60 m ²
Schlafzimmer:	12,71 m ²
Vorraum:	7,31 m ²
Abstellraum:	2,16 m ²
Bad/WC:	5,36 m ²
Nutzfläche:	51,14 m²

Terrasse inkl. Aufbewahrungsbox:	15,74 m ²
Gesamtfläche:	66,88 m²




Gartenfläche: 60,00 m²

BEI DIESER PLANLICHEN ABBILDUNG HANDELT ES SICH UM EINE SCHEMATISCHE DARSTELLUNG; GÜLTIG IST DAS NATURMASS; DIE MÖBLIERUNG IST VORSCHLAG DES BAUTRÄGERS UND NICHT IM KAUFPREIS ENTHALTEN.

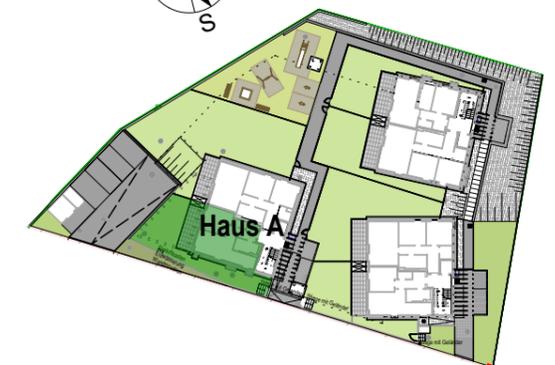

M 1:50

Planstand 30.09.2022

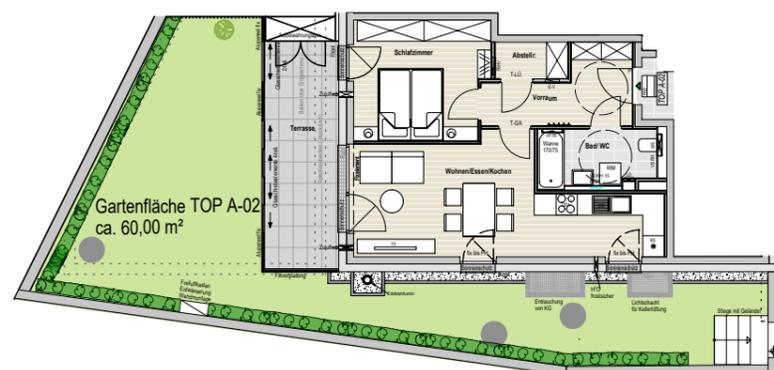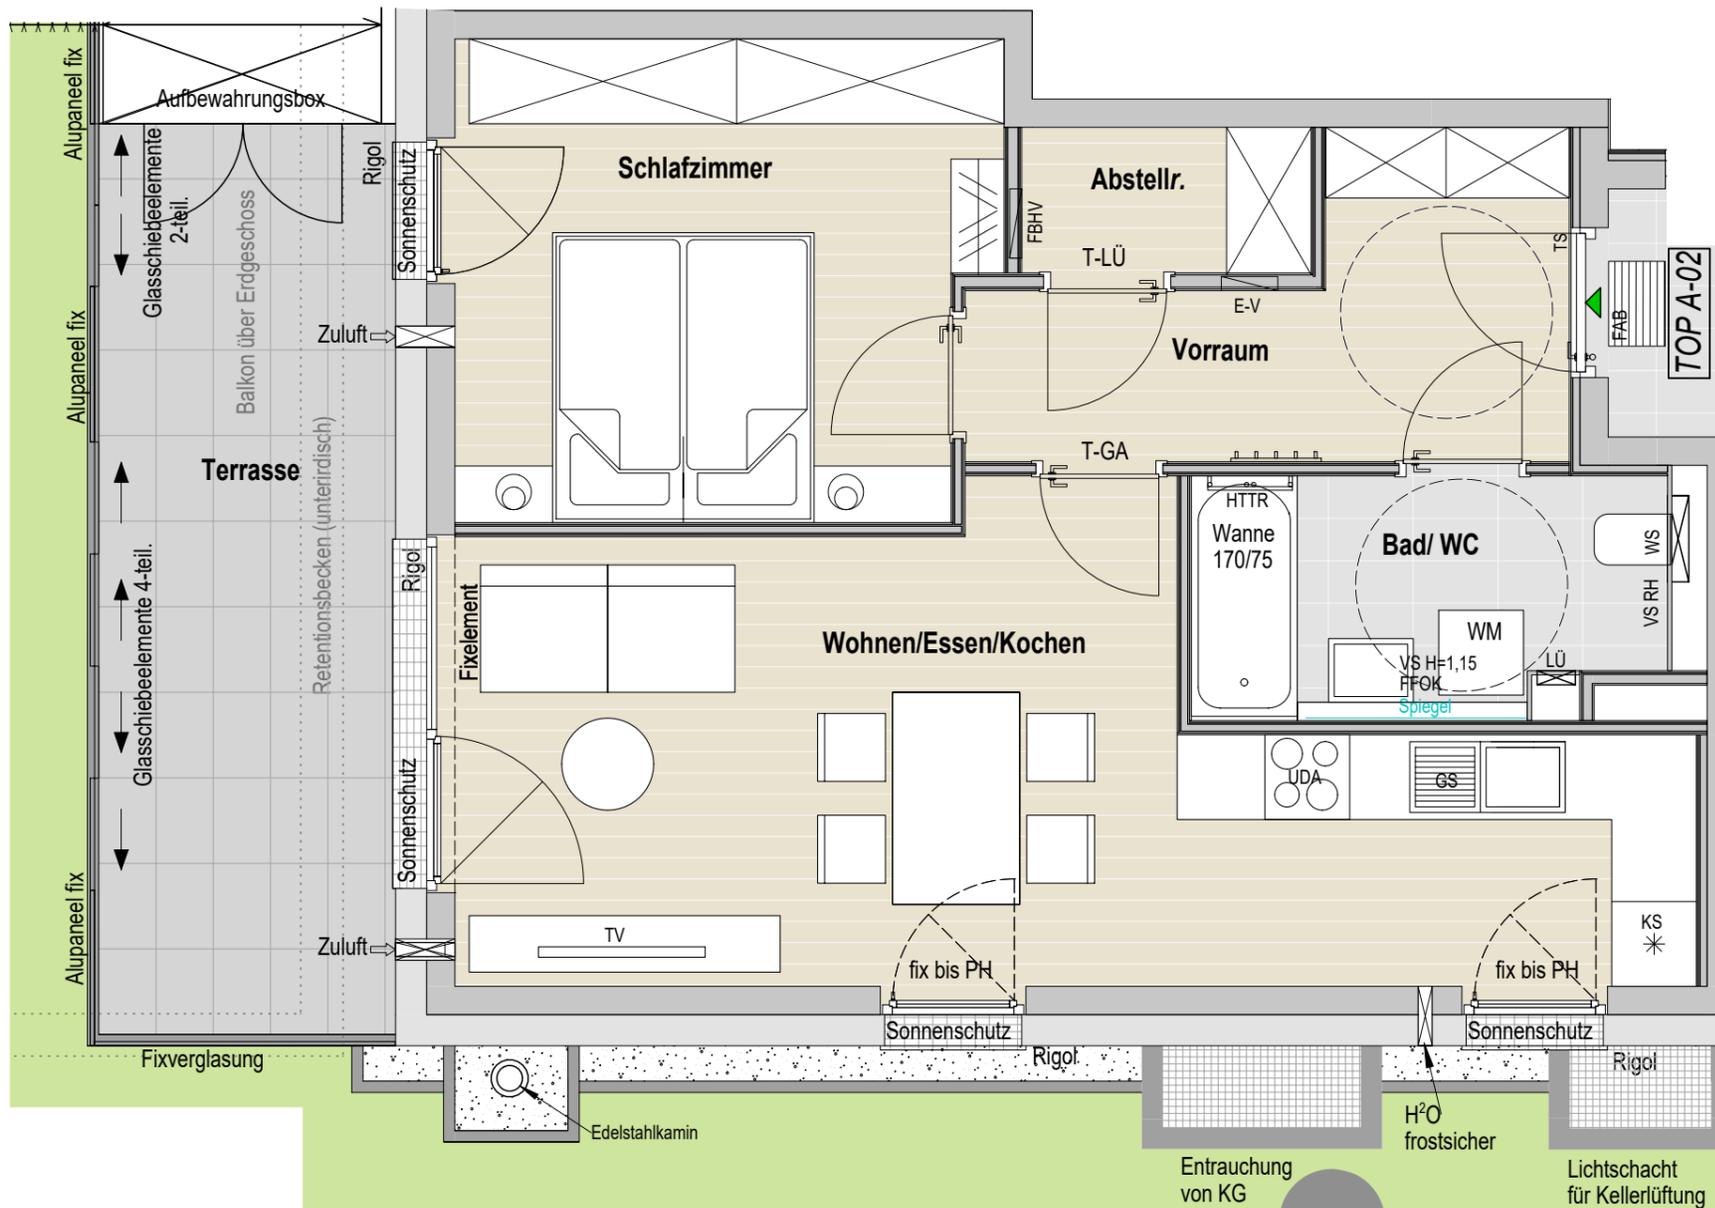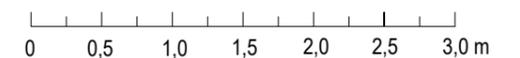

Übersichtsplan M 1:200