




CITYLIGHTS


AM TOR ZUR ALTSTADT

WOHNUNG 04 - 1.Obergeschoss

2 Zimmer	
AR	2,15m ²
BAD	6,03m ²
SCHLAFEN	11,77m ²
VORR	3,16m ²
WOHNEN	28,88m ²
WOHNFLÄCHE	51,99 m²
BALKON	13,31 m ²

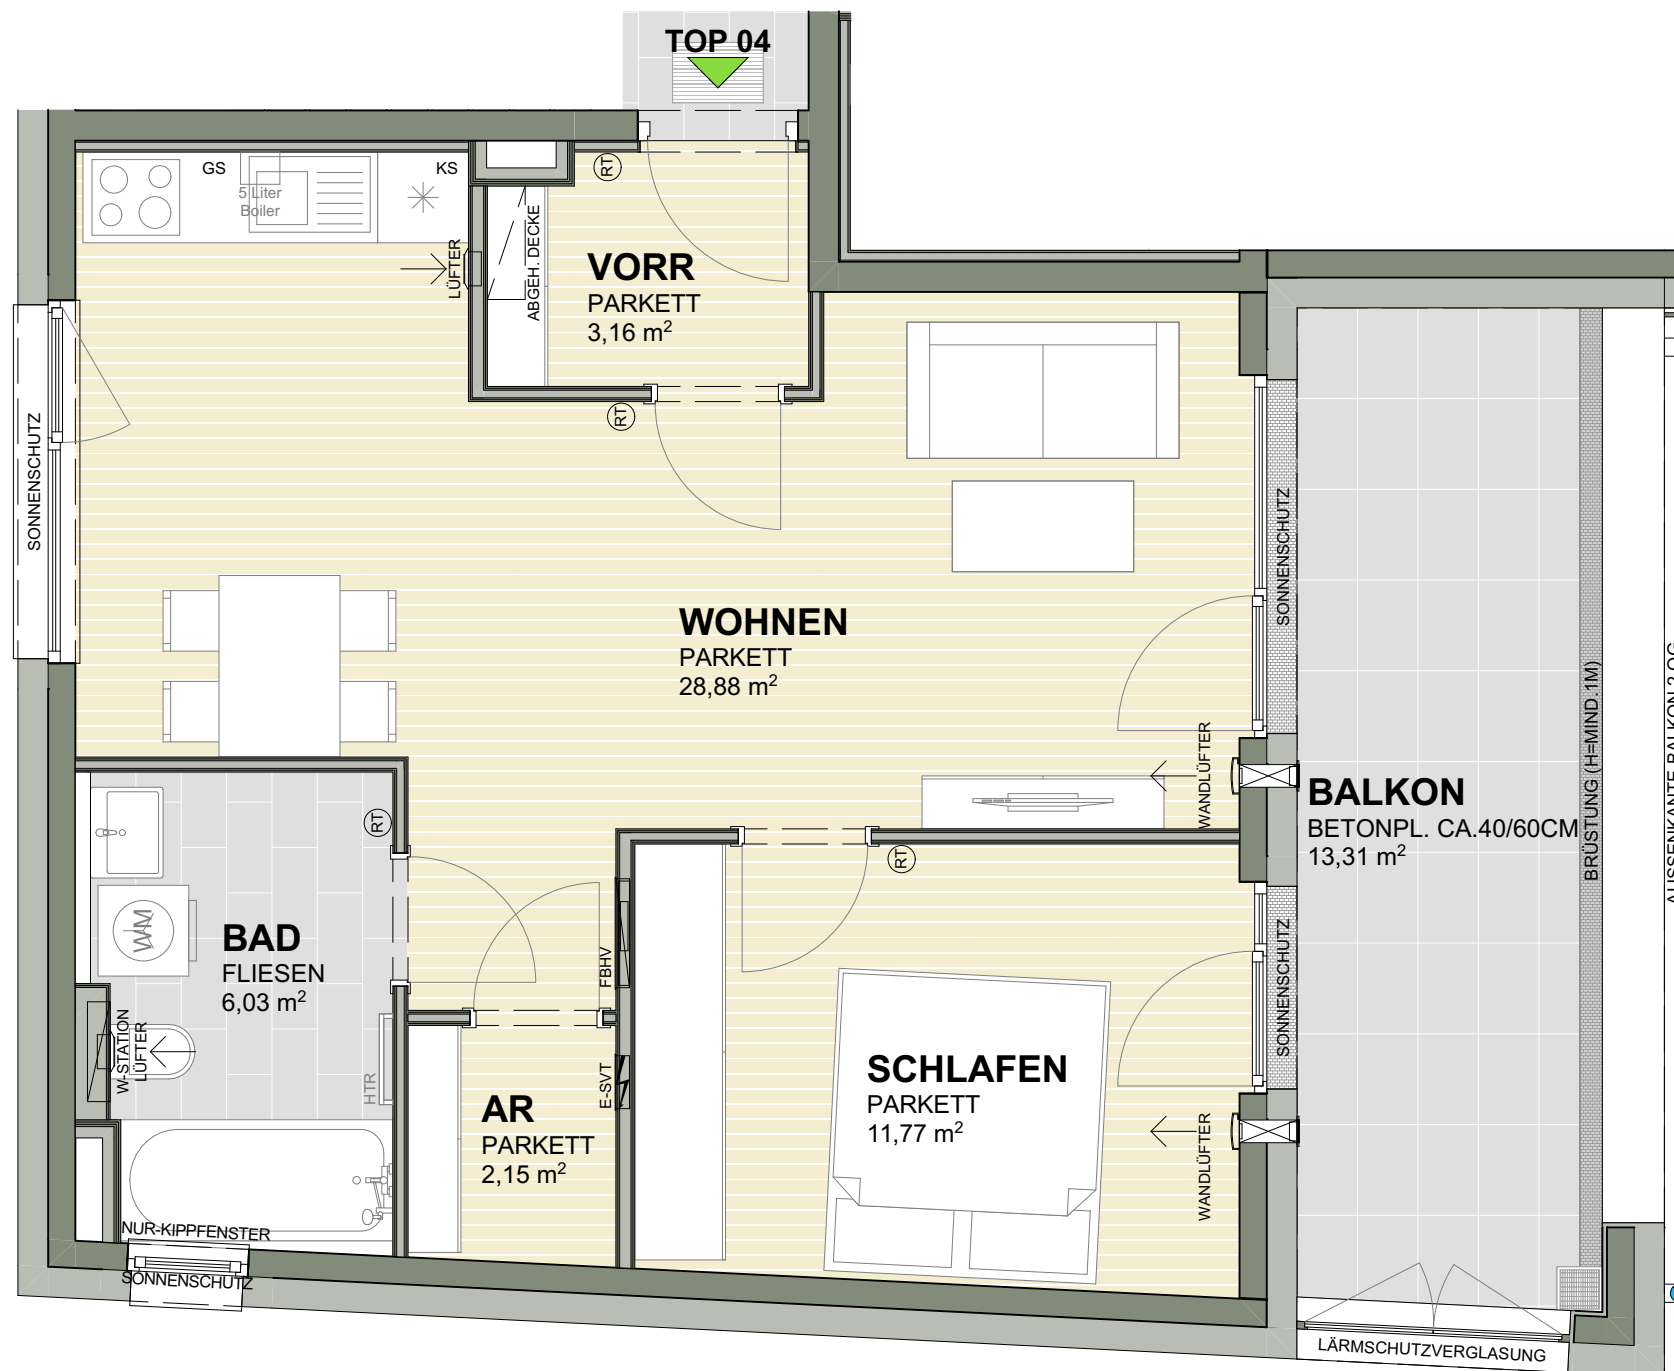

BEI DIESER PLANLICHEN ABILDUNG HANDELT ES SICH UM EINE SCHEMATISCHE DARSTELLUNG; GÜLTIG IST DAS NATURMASS; DIE MÖBLIERUNG IST VORSCHLAG DES BAUTRÄGERS UND NICHT IM KAUFPREIS ENTHALTEN

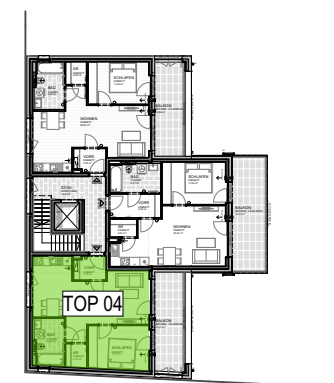

M 1:50

PLANSTAND

30.03.2021

