




CITYLIGHTS


AM TOR ZUR ALTSTADT

WOHNUNG 05 - 1.Obergeschoss

2 Zimmer	
AR	2,01m ²
BAD	6,31m ²
SCHLAFEN	11,90m ²
VORR	5,20m ²
WOHNEN	25,25m ²
WOHNFLÄCHE	50,67 m²
BALKON	16,32m ²

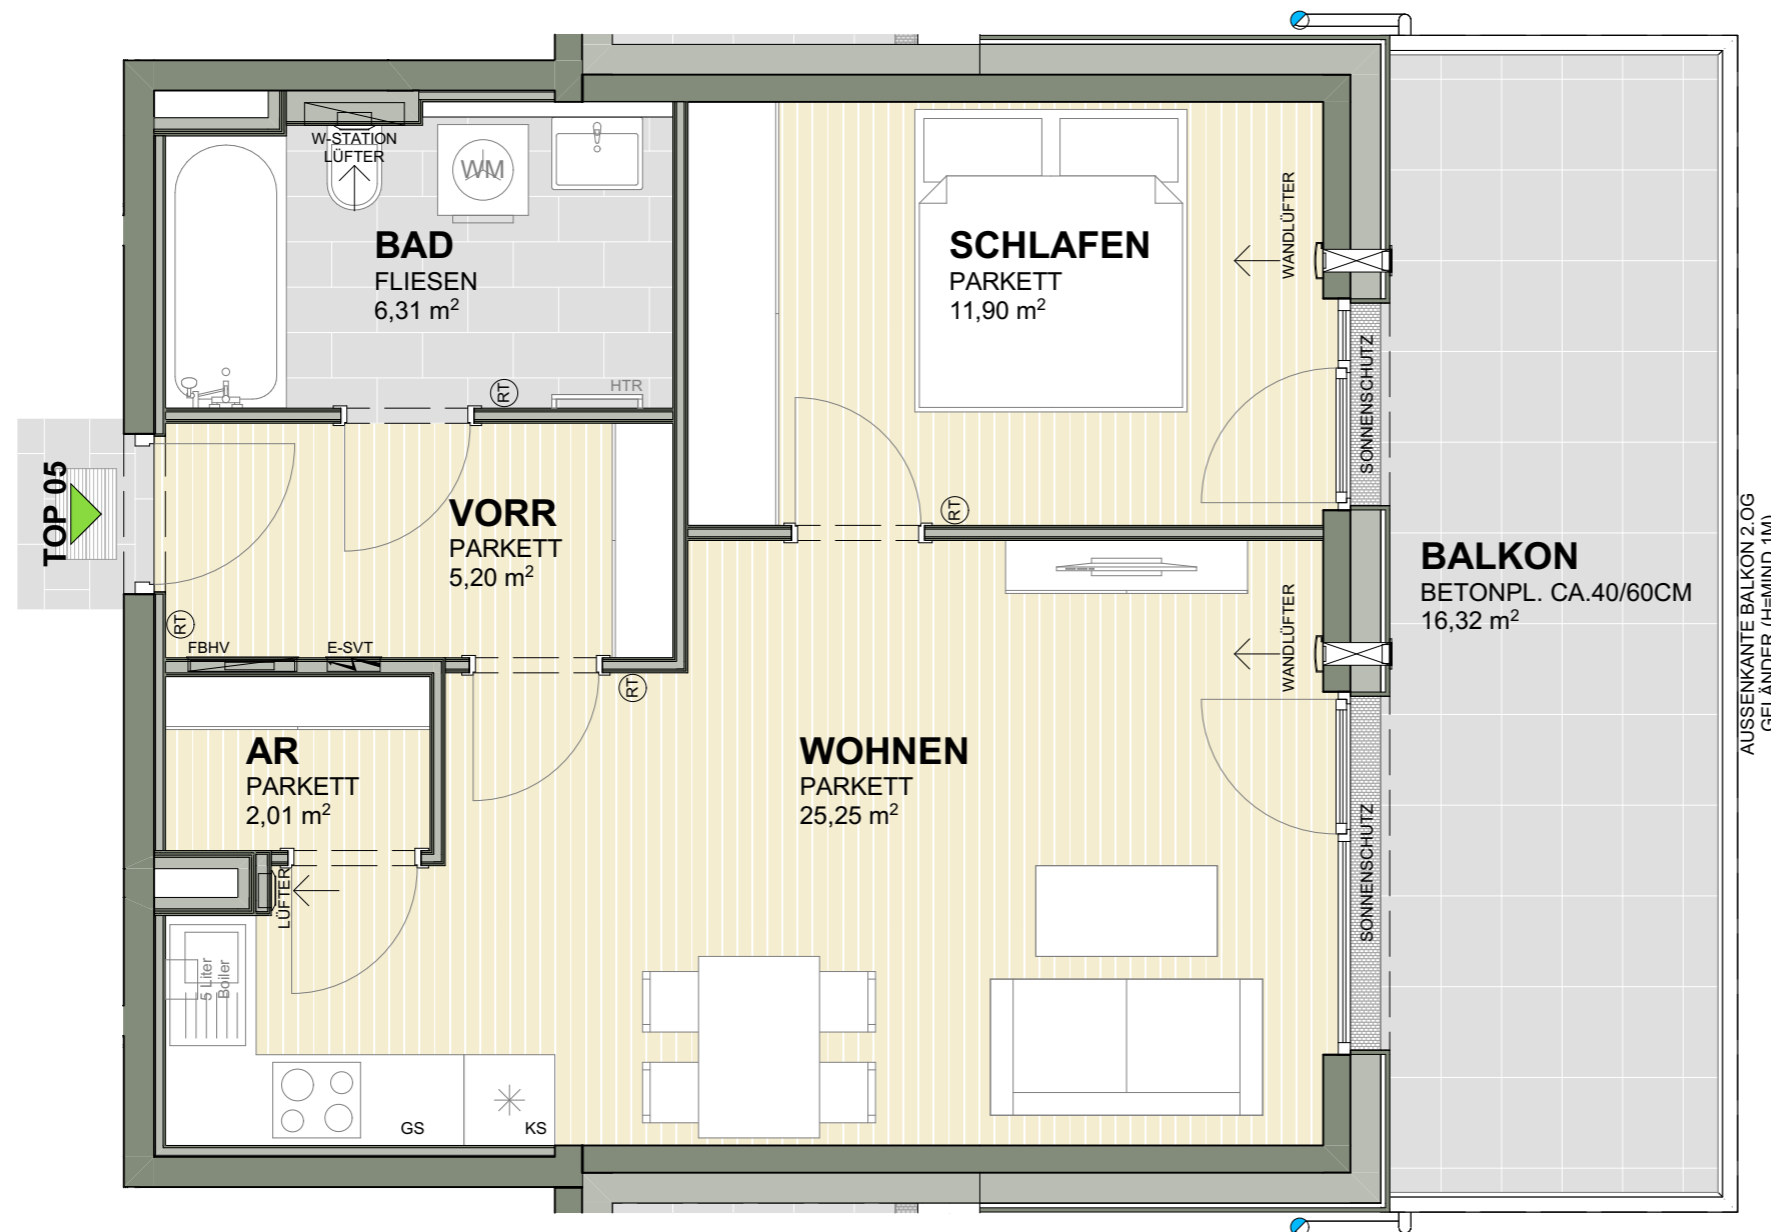



BEI DIESER PLANLICHEN ABDILDUNG HANDELT ES SICH UM EINE SCHEMATISCHE DARSTELLUNG; GÜLTIG IST DAS NATURMASS; DIE MÖBLIERUNG IST VORSCHLAG DES BAUTRÄGERS UND NICHT IM KAUFPREIS ENTHALTEN

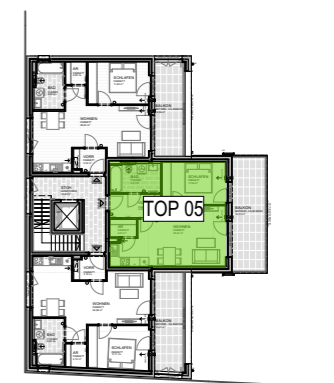

M 1:50

PLANSTAND

30.03.2021

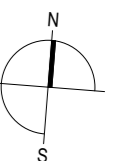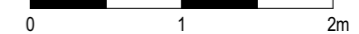

MYSLIK

wohnt sich