




CITYLIGHTS


AM TOR ZUR ALTSTADT

WOHNUNG 06 - 1.Obergeschoss

2 Zimmer	
AR	2,03m ²
BAD	6,02m ²
SCHLAFEN	11,40m ²
VORR	3,16m ²
WOHNEN	28,60m ²
WOHNFLÄCHE	51,21 m²
BALKON	12,56m ²

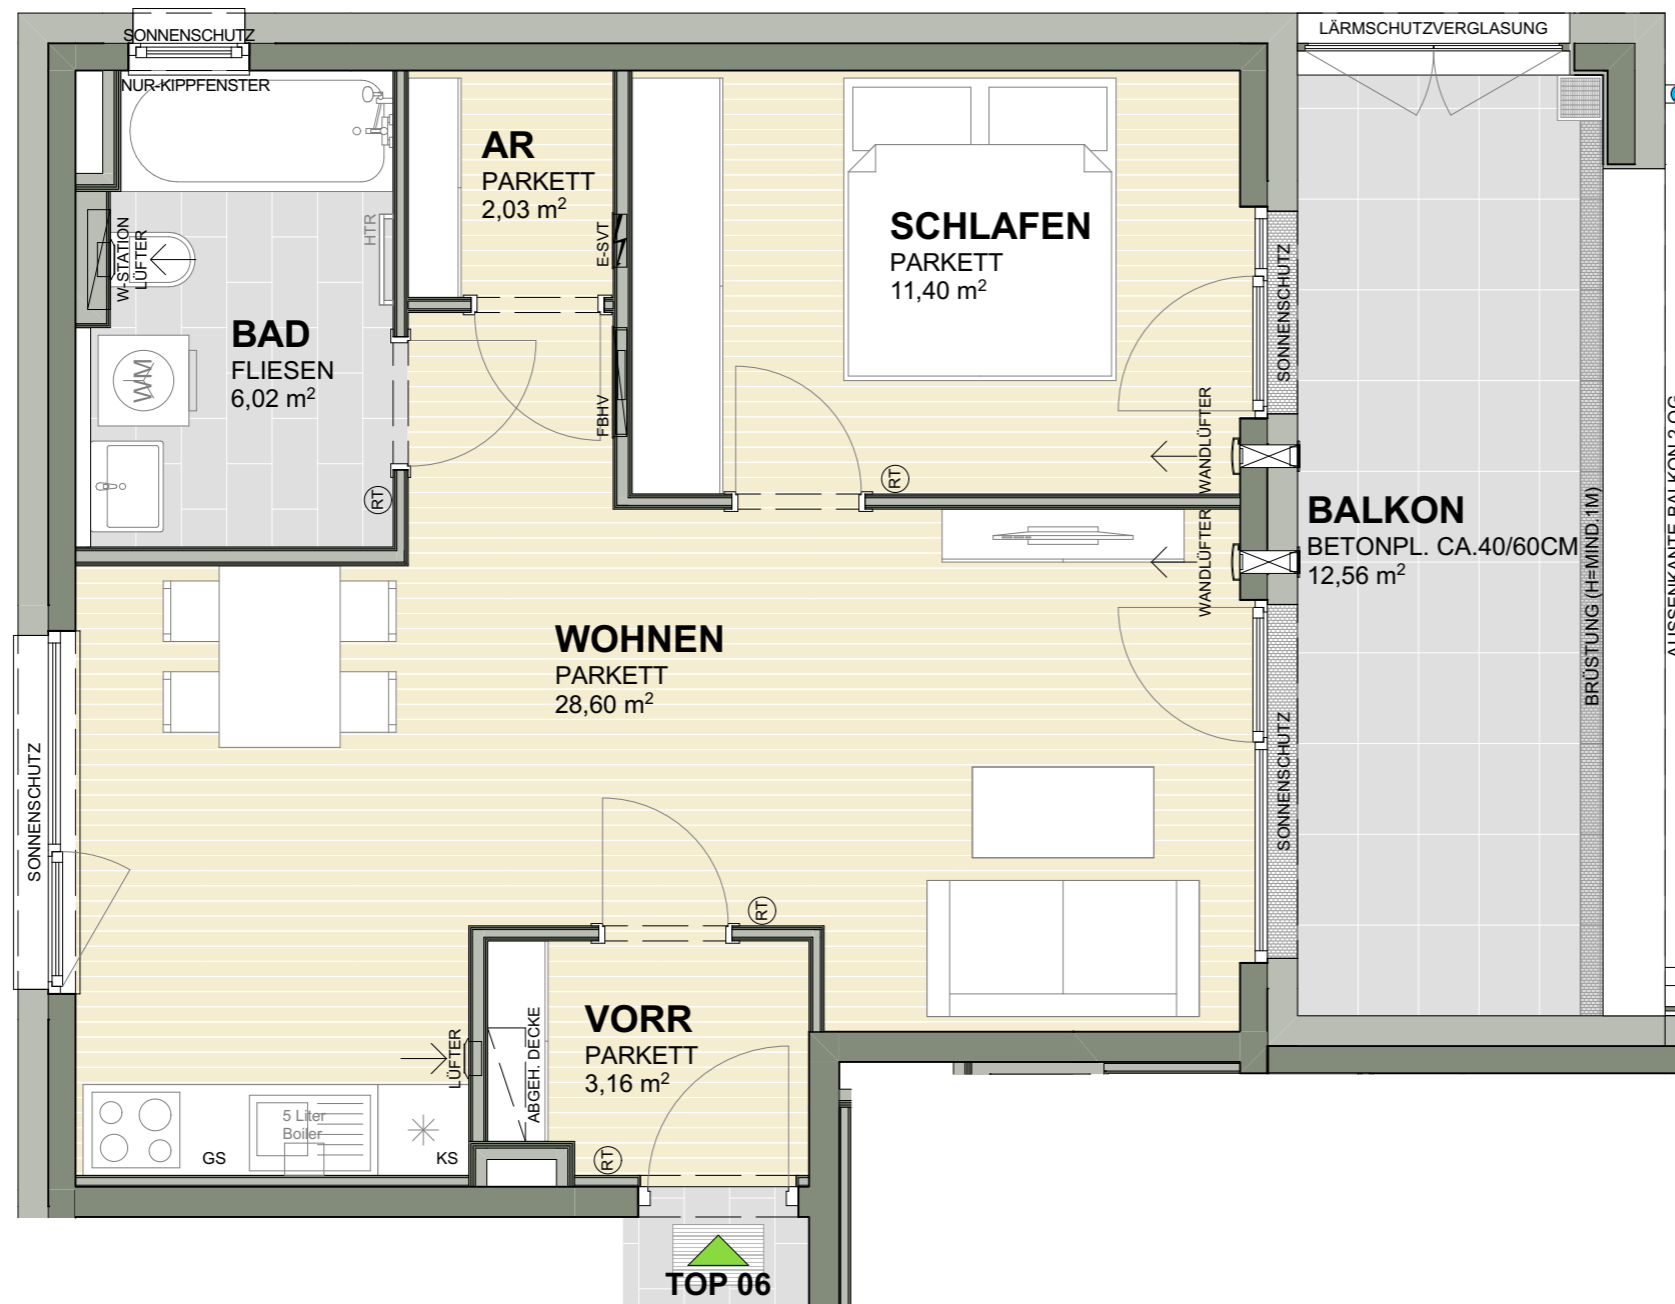

BEI DIESER PLANLICHEN ABILDUNG HANDELT ES SICH UM EINE SCHEMATISCHE DARSTELLUNG; GÜLTIG IST DAS NATURMASS; DIE MÖBLIERUNG IST VORSCHLAG DES BAUTRÄGERS UND NICHT IM KAUFPREIS ENTHALTEN

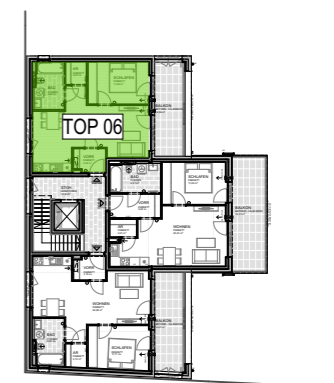


M 1:50

PLANSTAND

30.03.2021

0 1 2m

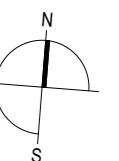

MYSLIK

wohnt sich