




CITYLIGHTS

AM TOR ZUR ALTSTADT


WOHNUNG 07 - 2.Obergeschoss

2 Zimmer

AR	2,15m ²
BAD	6,03m ²
SCHLAFEN	11,77m ²
VORR	3,16m ²
WOHNEN	28,88m ²
WOHNFLÄCHE	51,99 m²
BALKON	13,31 m ²

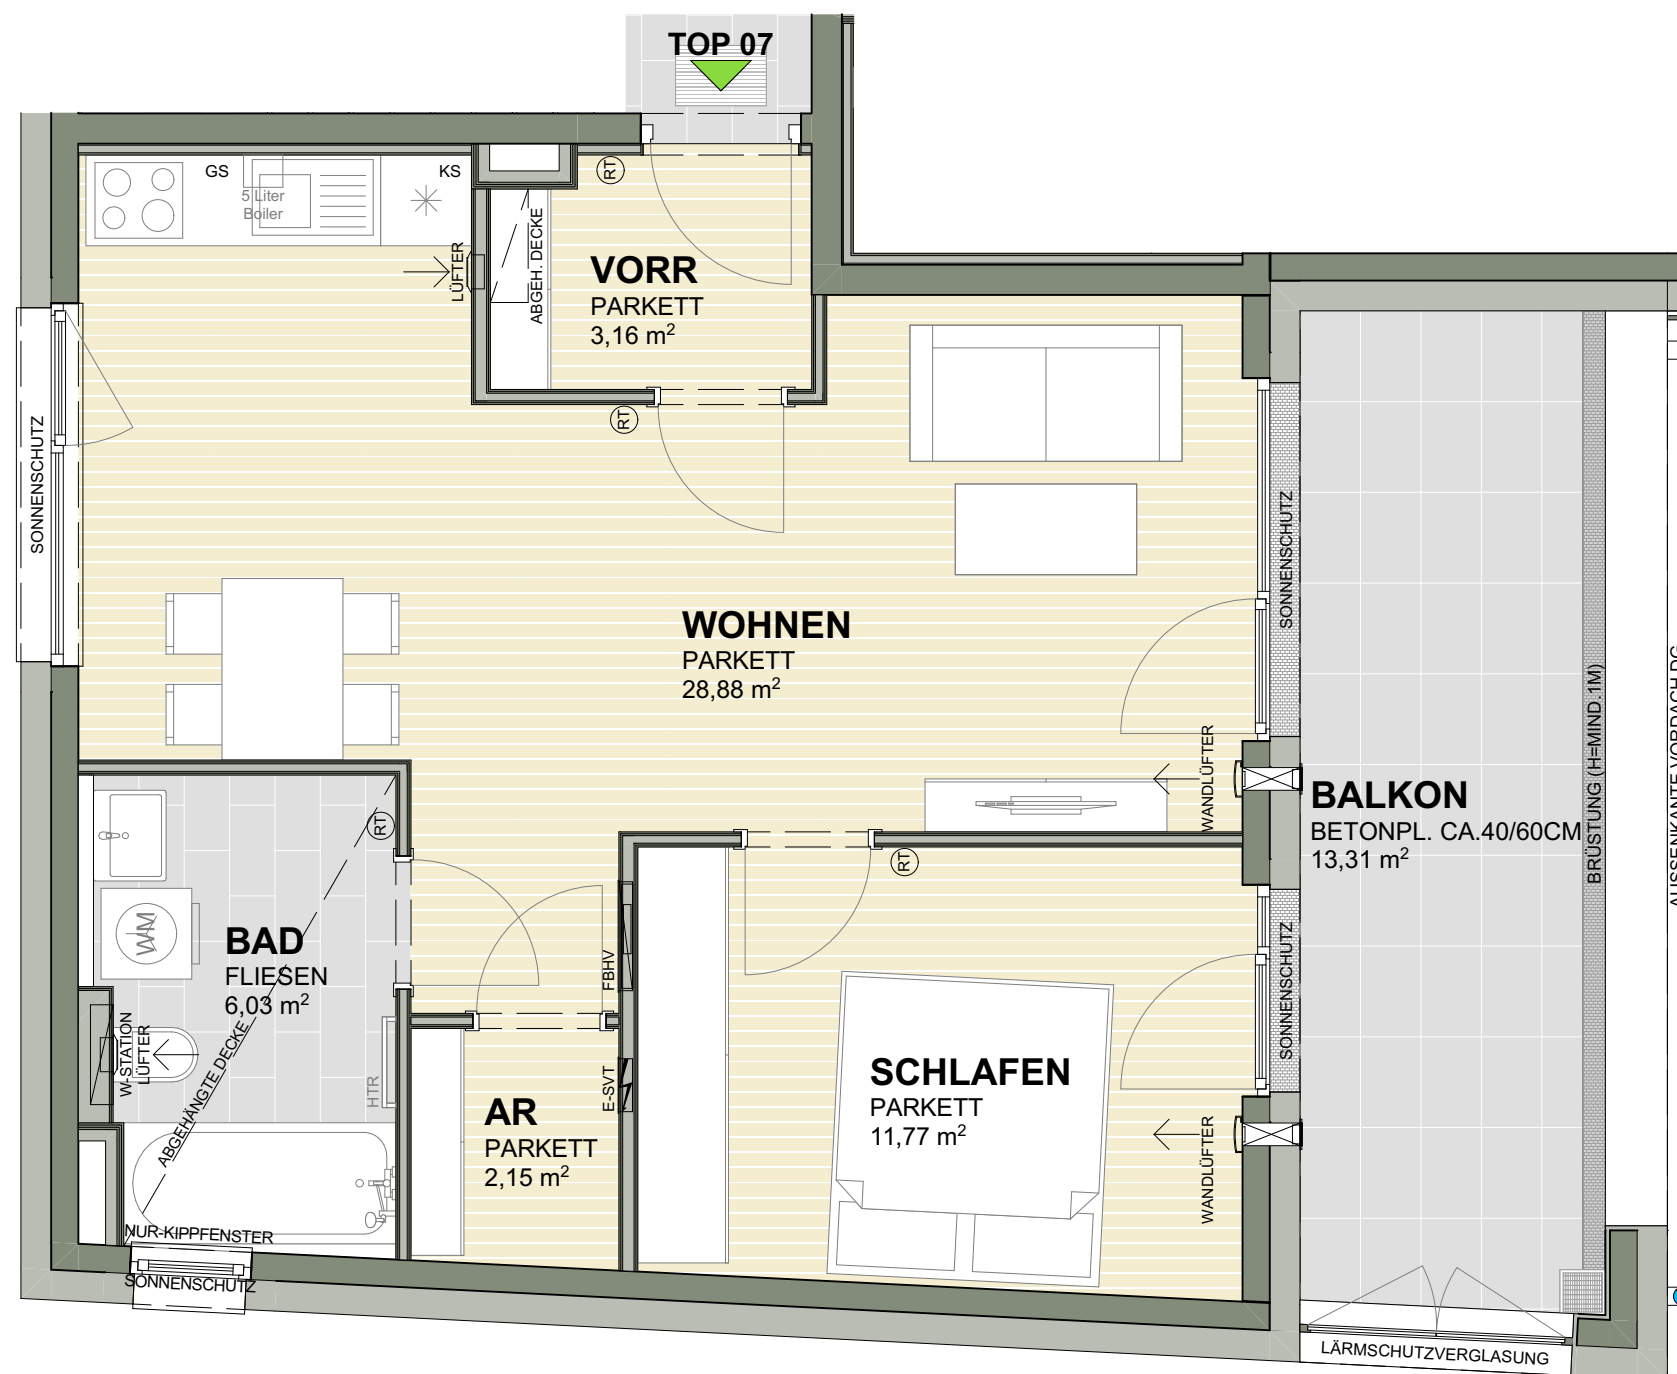

BEI DIESER PLANLICHEN ABDILDUNG HANDELT ES SICH UM EINE SCHEMATISCHE DARSTELLUNG; GÜLTIG IST DAS NATURMASS; DIE MÖBLIERUNG IST VORSCHLAG DES BAUTRÄGERS UND NICHT IM KAUFPREIS ENTHALTEN

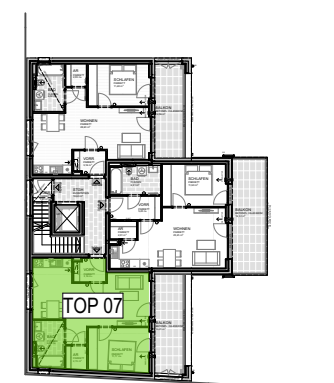


M 1:50

PLANSTAND

30.03.2021

0 1 2m

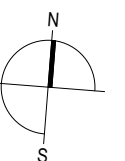


MYSLIK
wohnt sich