



# CITYLIGHTS



AM TOR ZUR ALTSTADT

## WOHNUNG 10 - Dachgeschoss


### 3 Zimmer

ANKL./AR	9,10m <sup>2</sup>
BAD 1	6,17m <sup>2</sup>
BAD 2	4,83m <sup>2</sup>
GARD.	7,82m <sup>2</sup>
SCHLAFEN 1	11,52m <sup>2</sup>
SCHLAFEN 2	11,60m <sup>2</sup>
VORR	1,93m <sup>2</sup>
WC	1,93m <sup>2</sup>
WOHNEN	44,00m <sup>2</sup>
<b>WOHNFLÄCHE</b>	<b>98,90 m<sup>2</sup></b>
TERRASSE	37,00m <sup>2</sup>

BEI DIESER PLANLICHEN ABILDUNG HANDELT ES SICH UM EINE SCHEMATISCHE DARSTELLUNG; GÜLTIG IST DAS NATURMASS; DIE MÖBLIERUNG IST VORSCHLAG DES BAUTRÄGERS UND NICHT IM KAUFPREIS ENTHALTEN

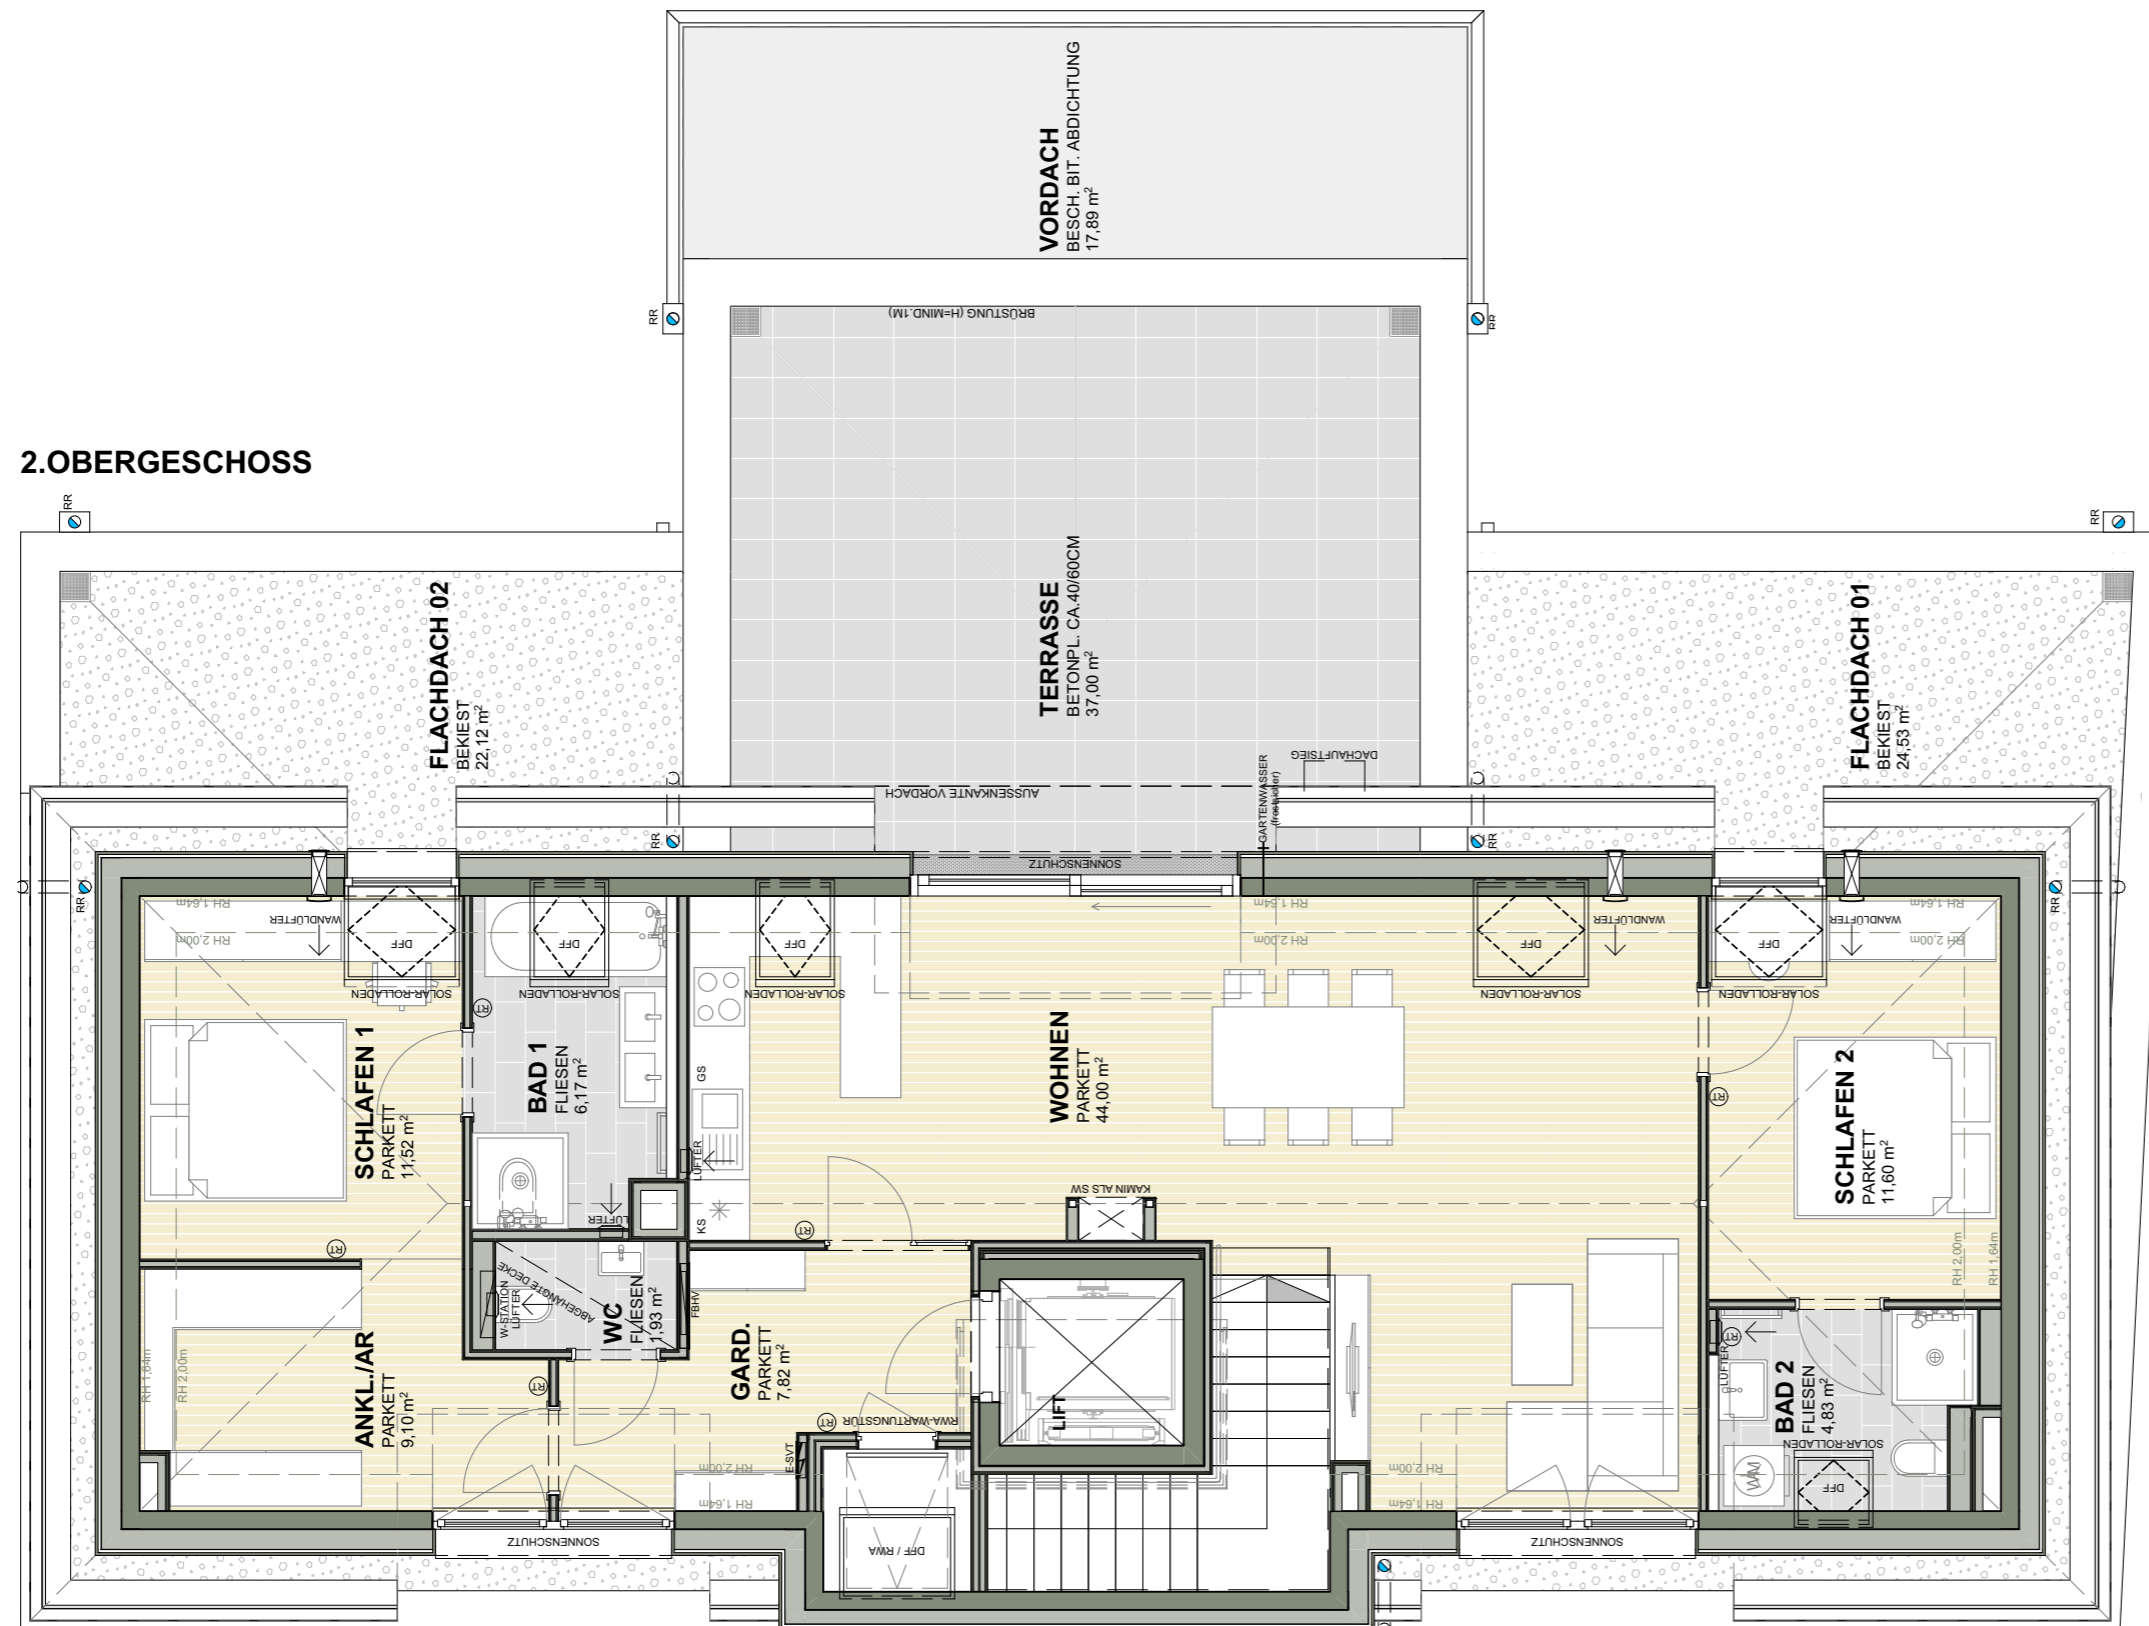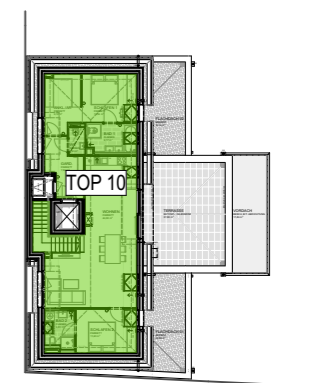

## 2.OBERGESCHOSS

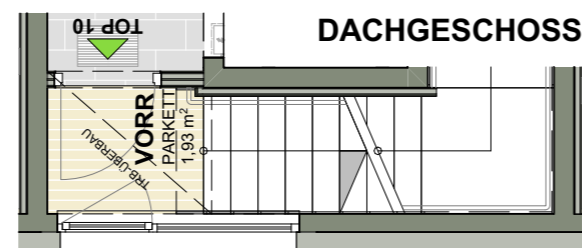

M 1:75

0 1 2 3m

PLANSTAND

30.03.2021

