



TOP 09

RAUM	FLÄCHE
VORRAUM	9,11 m <sup>2</sup>
ABSTELLRAUM	2,01 m <sup>2</sup>
BAD	6,50 m <sup>2</sup>
WC	1,98 m <sup>2</sup>
ZIMMER	11,94 m <sup>2</sup>
SCHLAFZIMMER	14,39 m <sup>2</sup>
WOHNKÜCHE	28,64 m <sup>2</sup>
<b>WOHNFLÄCHE</b>	<b>74,57 m<sup>2</sup></b>
BALKON	18,12 m <sup>2</sup>


ÜBERSICHTSPLAN

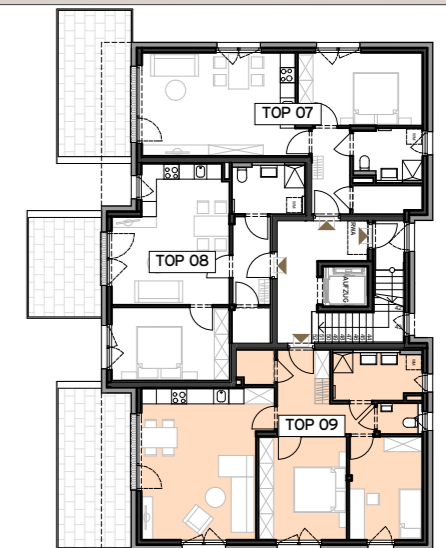

BEI DIESER PLANLICHEN ABBILDUNG HANDELT ES SICH UM EINE SCHEMATISCHE DARSTELLUNG; GÜLTIG IST DAS NATURMASS; DIE MÖBLIERUNG IST VORSCHLAG DES BAUTRÄGERS UND NICHT IM KAUFPREIS ENTHALTEN.

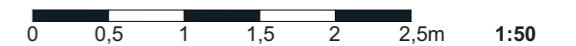

STAND 10.10.17

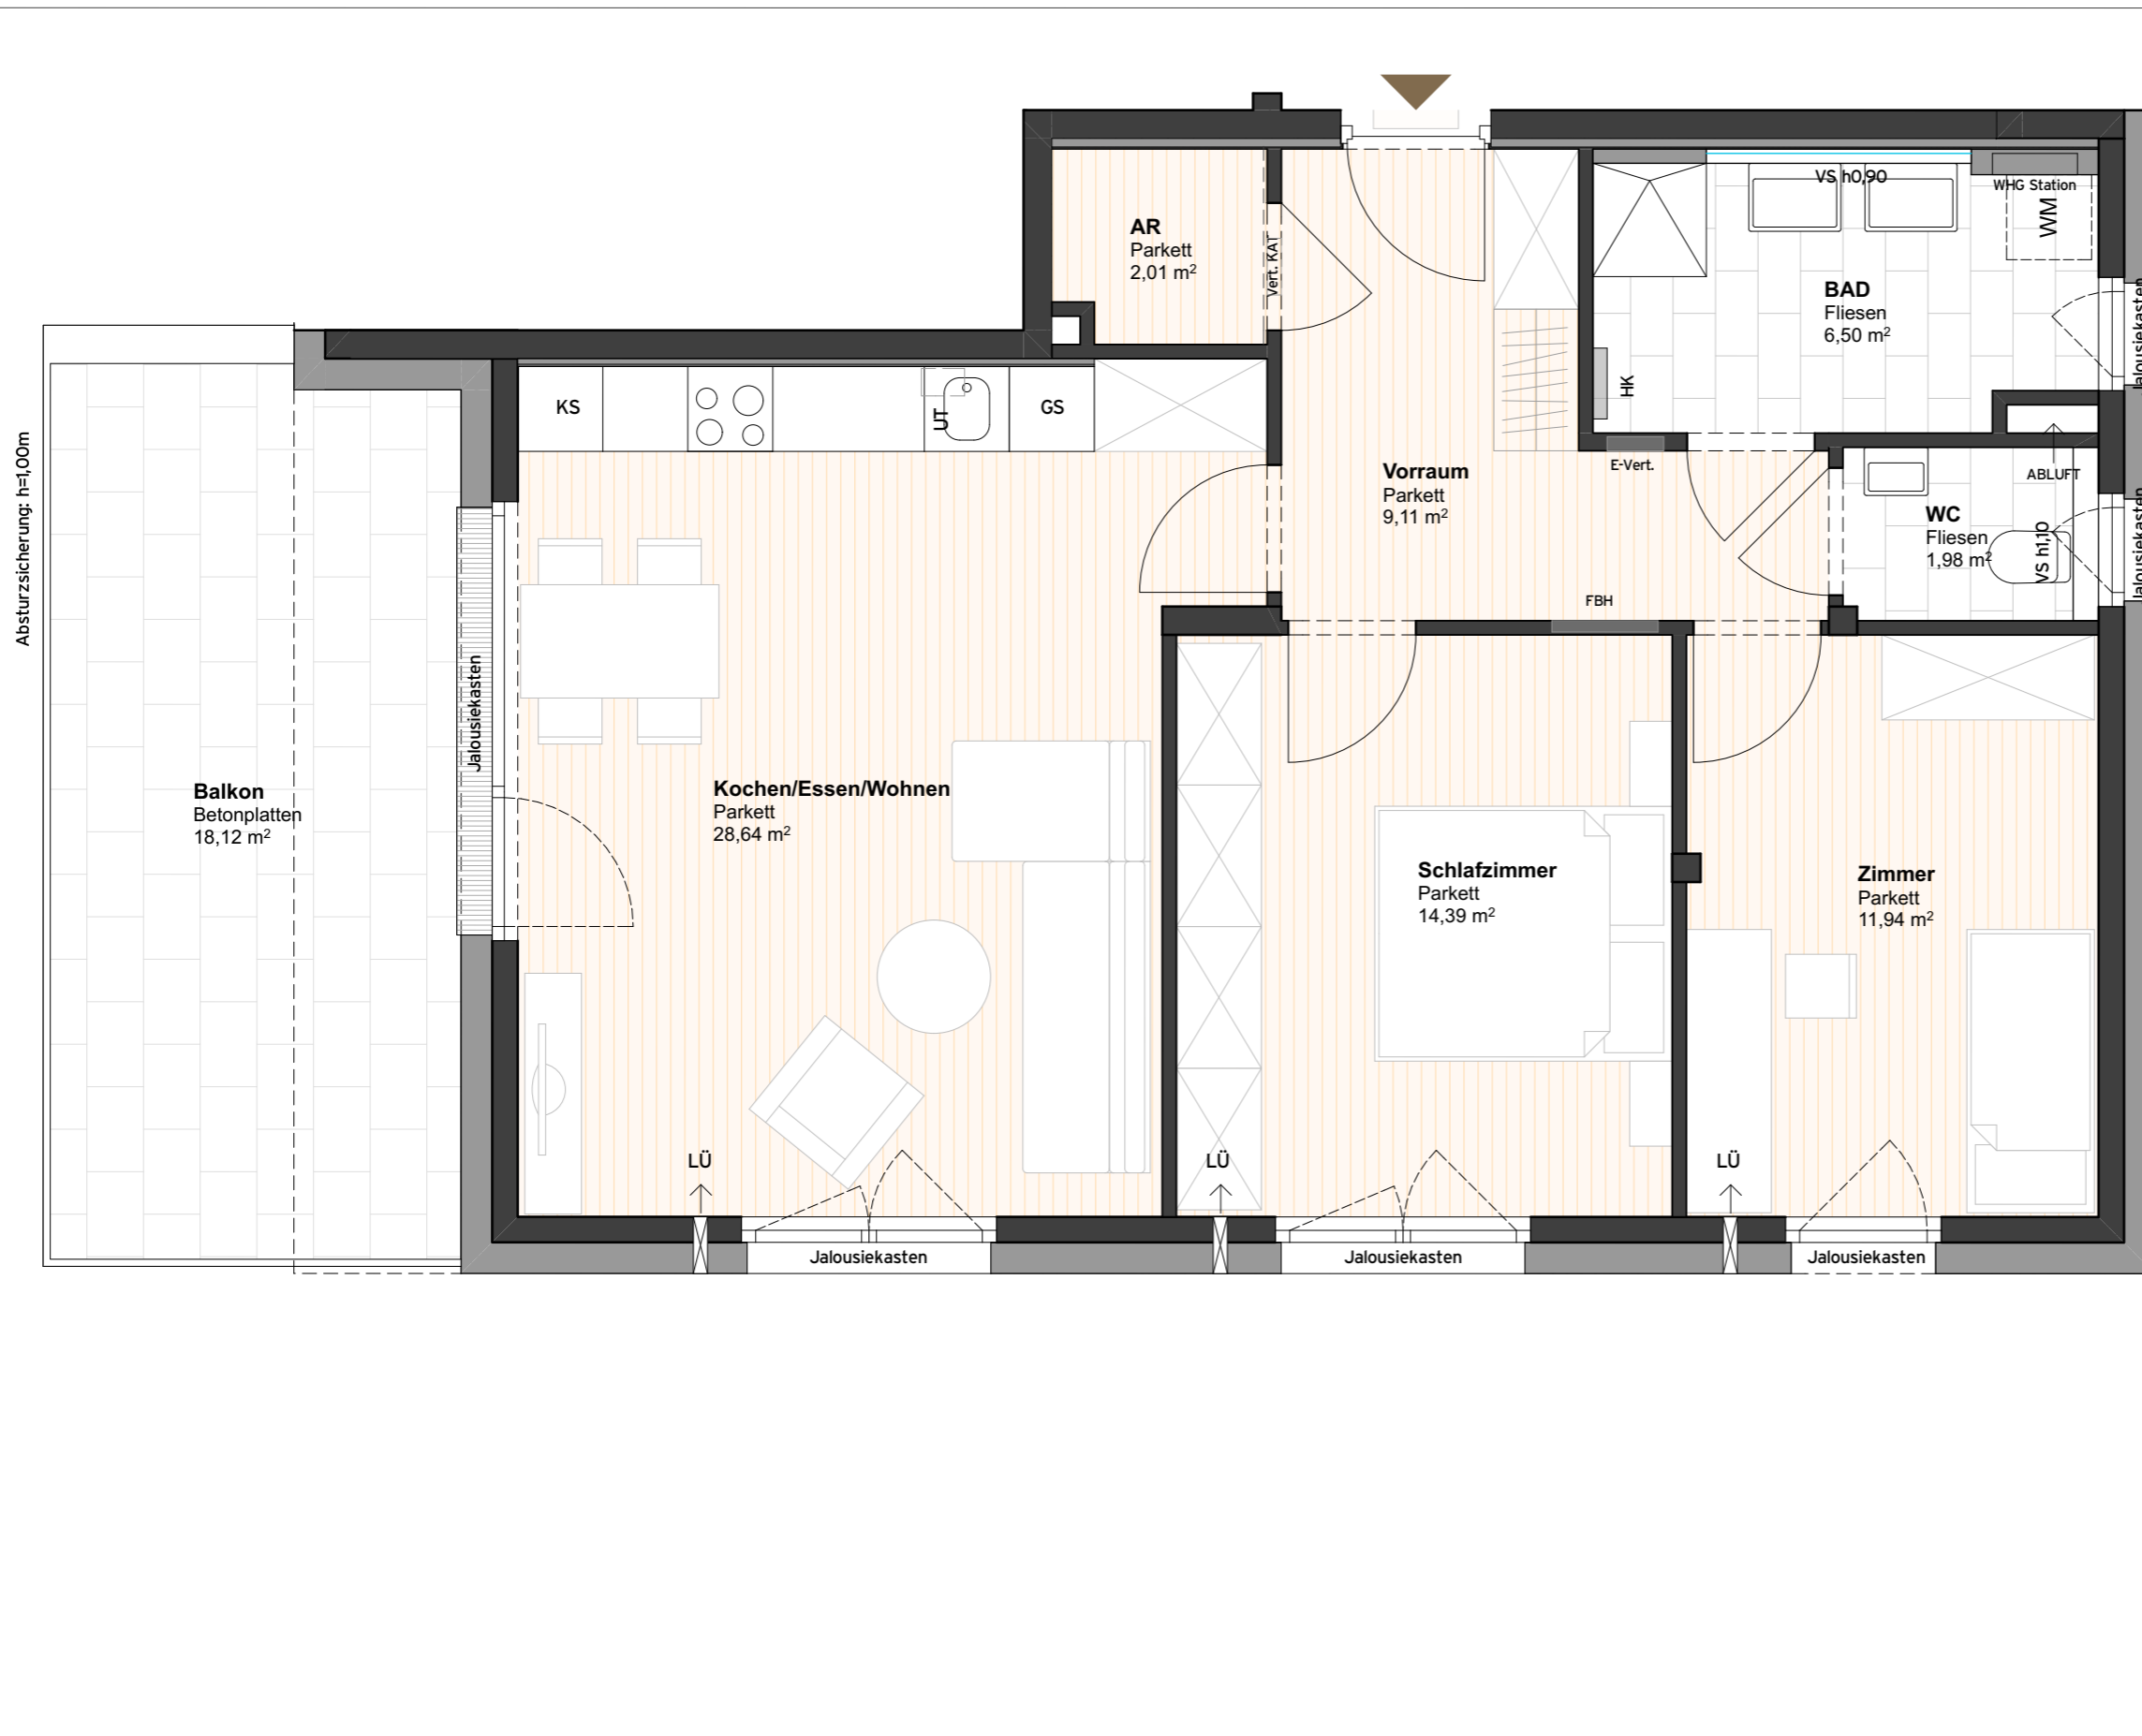

Absturzicherung: h=1,00m