





PARACELTUS GARTEN

Top A04 - 1.Obergeschoss

2 Zimmer	
Wohnraum Küche	27,16m ²
Schlafzimmer	13,39m ²
Vorraum	4,45m ²
Bad WC	7,19m ²
Abstellraum	2,16m ²
Nutzfläche	54,35m²

Loggia	3,00m ²
Gesamtfläche	57,35m²

BEI DIESER PLANLICHEN ABILDUNG HANDELT ES SICH UM EINE SCHEMATISCHE DARSTELLUNG; GÜLTIG IST DAS NATURMASS; DIE MÖBLIERUNG IST VORSCHLAG DES BAUTRÄGERS UND NICHT IM KAUFPREIS ENTHALTEN.

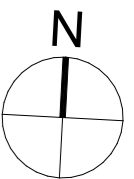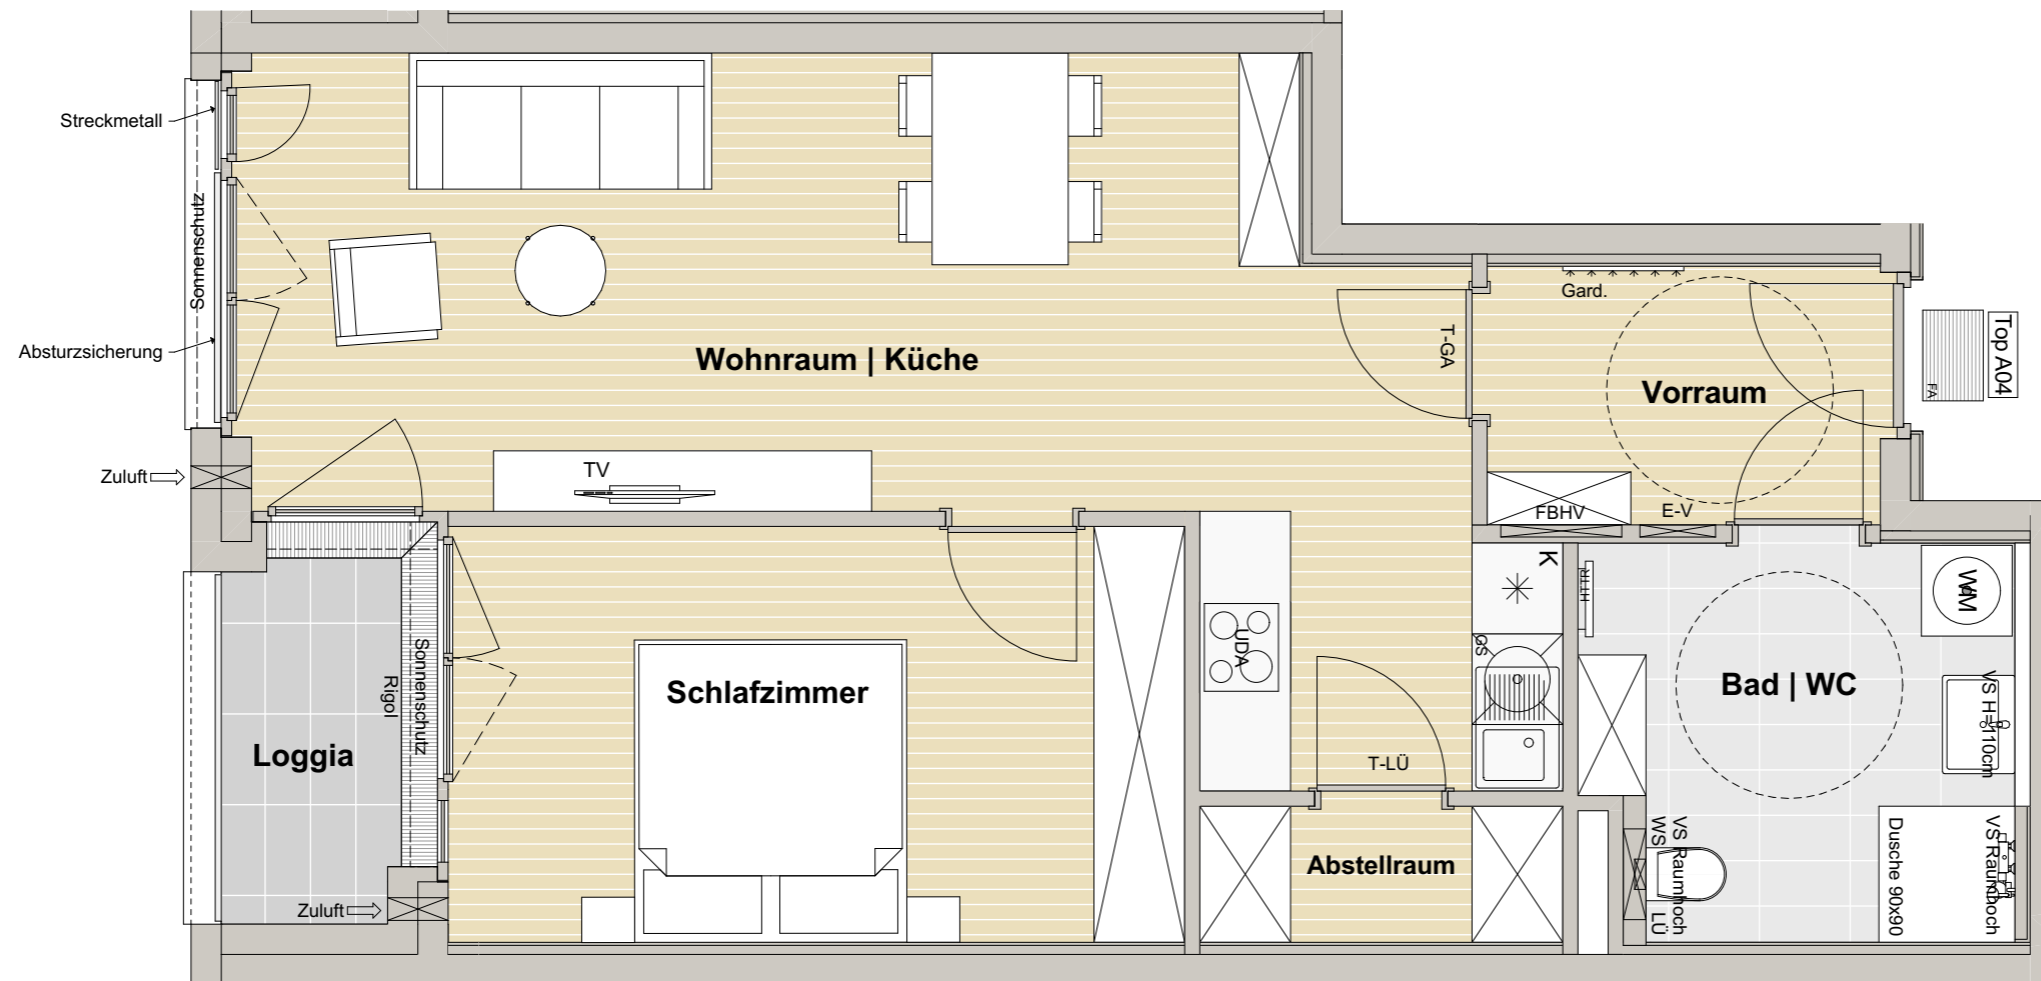

M 1:50 Planstand 15.04.2021

