



PARACELTUS GARTEN



Top A07 - 1.Obergeschoss

2 Zimmer

Wohnraum Küche	28,75m ²
Schlafzimmer	10,92m ²
Vorraum	4,27m ²
Bad WC	6,77m ²
Abstellraum	2,15m ²
Nutzfläche	52,86m²

Loggia	3,99m ²
Gesamtfläche	56,85m²

BEI DIESER PLANLICHEN ABBILDUNG HANDELT ES SICH UM EINE SCHEMATISCHE DARSTELLUNG; GÜLTIG IST DAS NATURMASS; DIE MÖBLIERUNG IST VORSCHLAG DES BAUTRÄGERS UND NICHT IM KAUFPEIS ENTHALTEN.

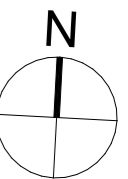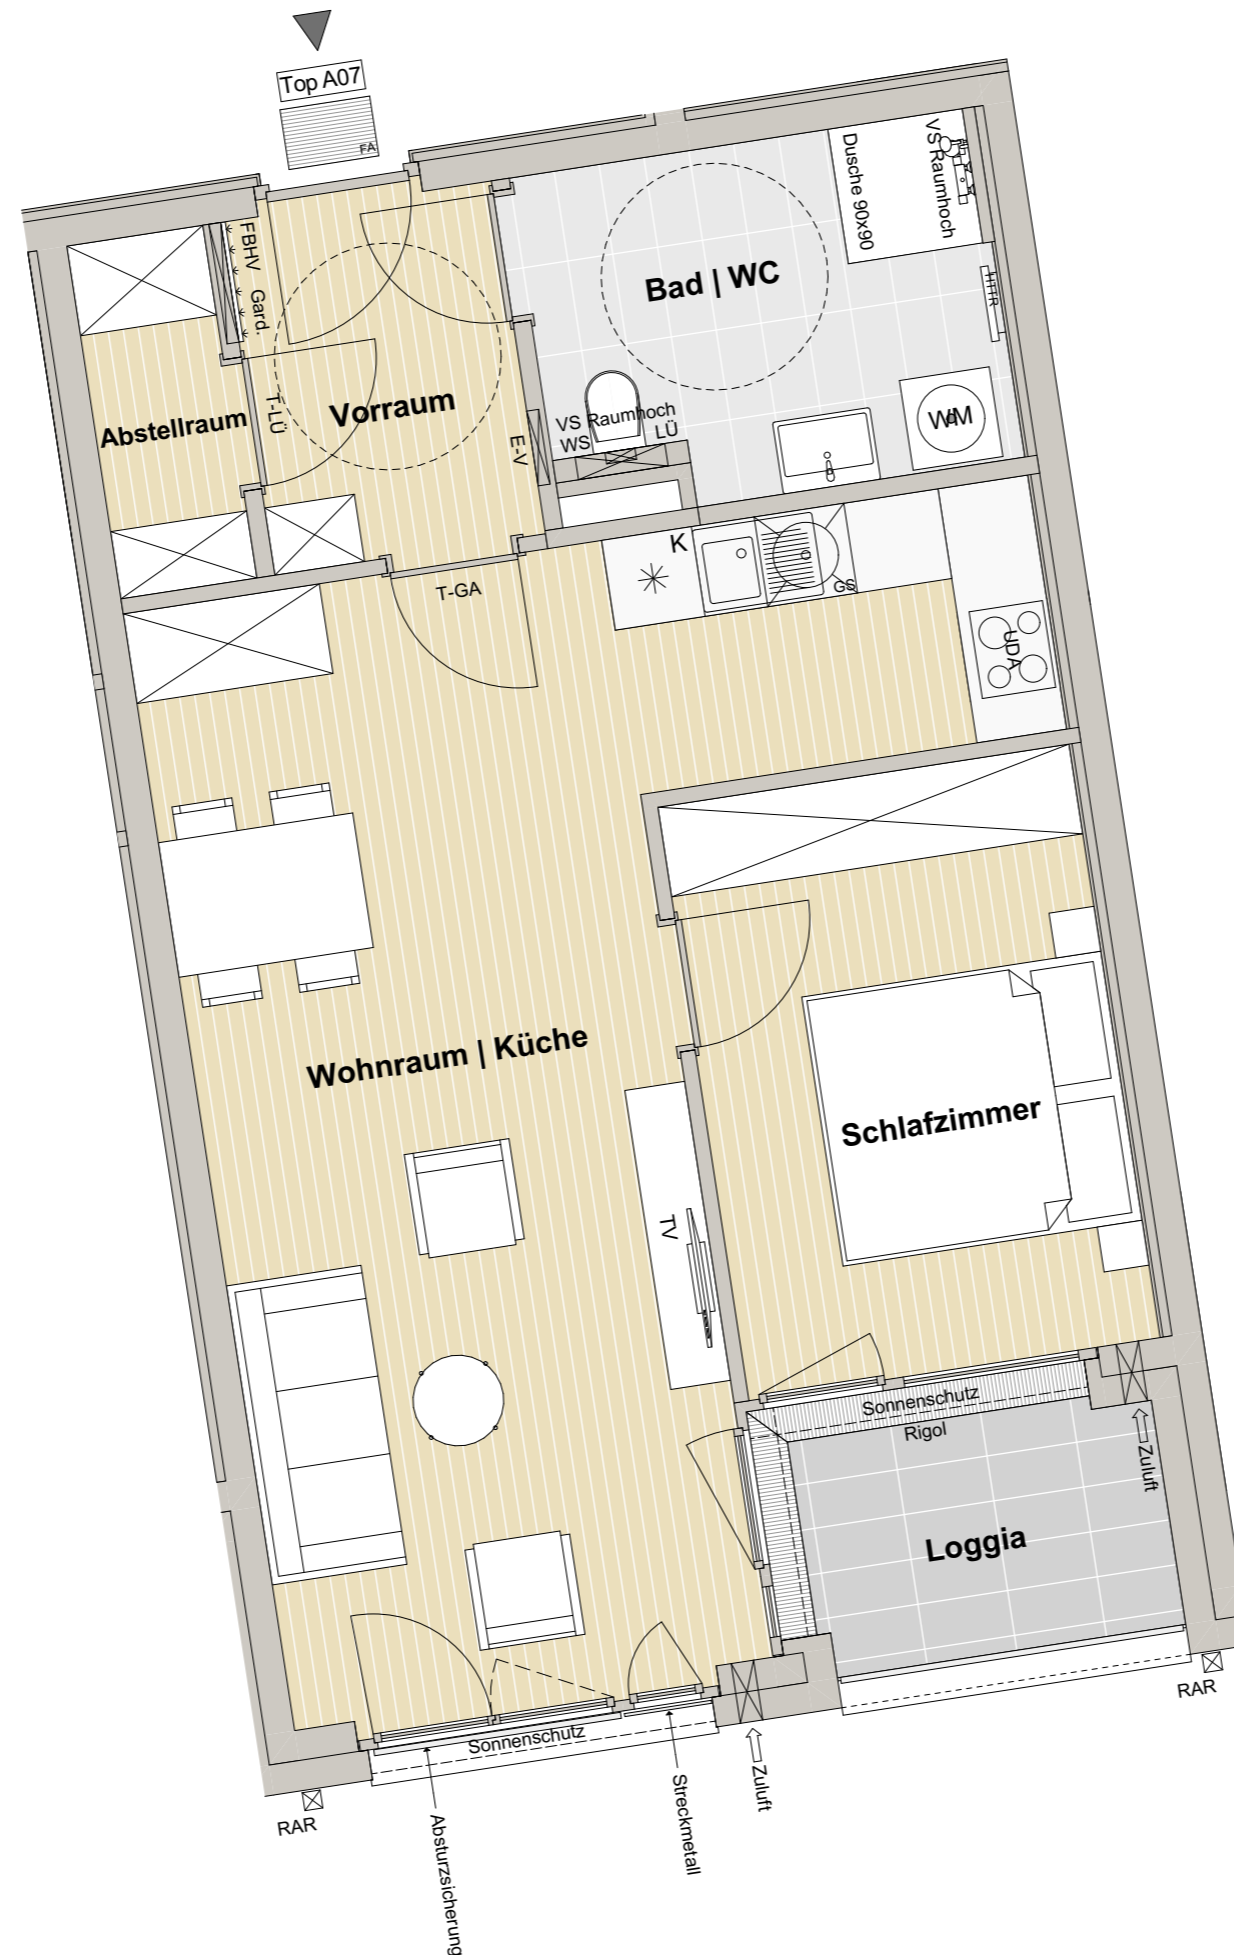

M 1:50 Planstand 15.04.2021

