



# PARACELTUS GARTEN




## Top A10 - 2.Obergeschoss

### 2 Zimmer

Wohnraum   Küche	26,18m <sup>2</sup>
Schlafzimmer	11,59m <sup>2</sup>
Vorraum	5,21m <sup>2</sup>
Bad   WC	6,07m <sup>2</sup>
Abstellraum	2,03m <sup>2</sup>
<b>Nutzfläche</b>	<b>51,08m<sup>2</sup></b>

Loggia	4,40m <sup>2</sup>
<b>Gesamtfläche</b>	<b>55,48m<sup>2</sup></b>

BEI DIESER PLANLICHEN ABBILDUNG HANDELT ES SICH UM EINE SCHEMATISCHE DARSTELLUNG; GÜLTIG IST DAS NATURMASS; DIE MÖBLIERUNG IST VORSCHLAG DES BAUTRÄGERS UND NICHT IM KAUFPREIS ENTHALTEN.

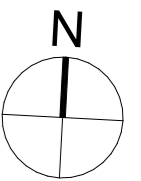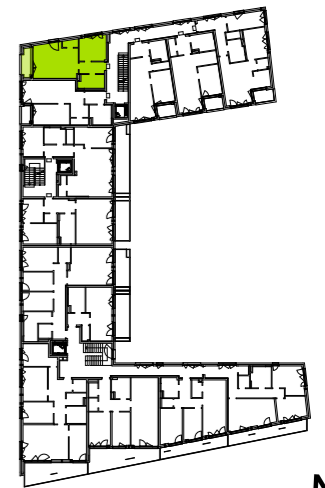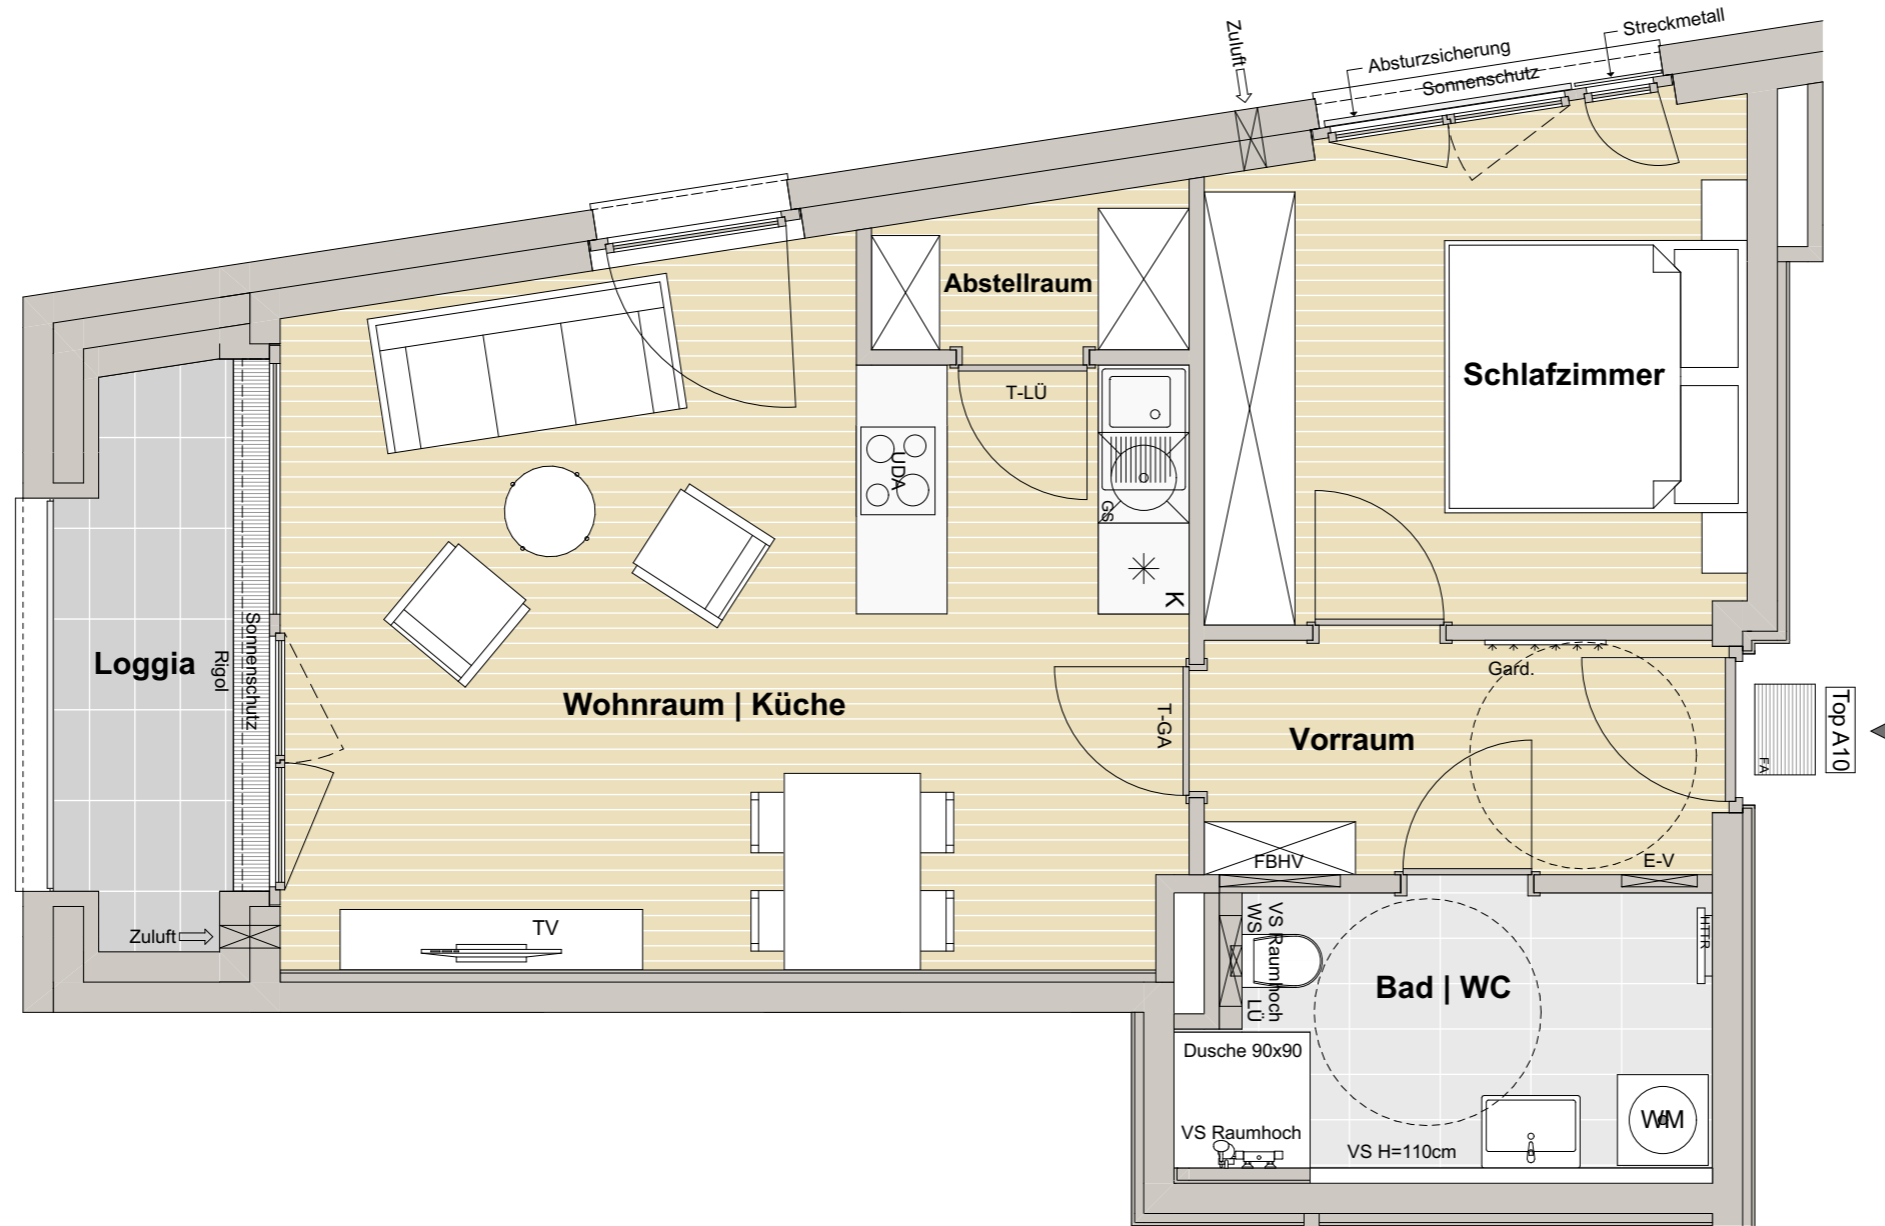

M 1:50 Planstand 15.04.2021

