



PARACELTUS GARTEN




Top A11 - 2.Obergeschoss

2 Zimmer

Wohnraum Küche	23,46m ²
Schlafzimmer	11,69m ²
Vorraum	4,40m ²
Bad WC	5,66m ²
Abstellraum	2,14m ²
Nutzfläche	47,35m²

Loggia	3,99m ²
Gesamtfläche	51,34m²

BEI DIESER PLANLICHEN ABBILDUNG HANDELT ES SICH UM EINE SCHEMATISCHE DARSTELLUNG; GÜLTIG IST DAS NATURMASS; DIE MÖBLIERUNG IST VORSCHLAG DES BAUTRÄGERS UND NICHT IM KAUFPEIS ENTHALTEN.

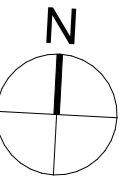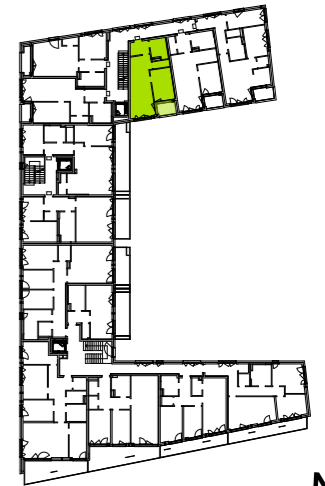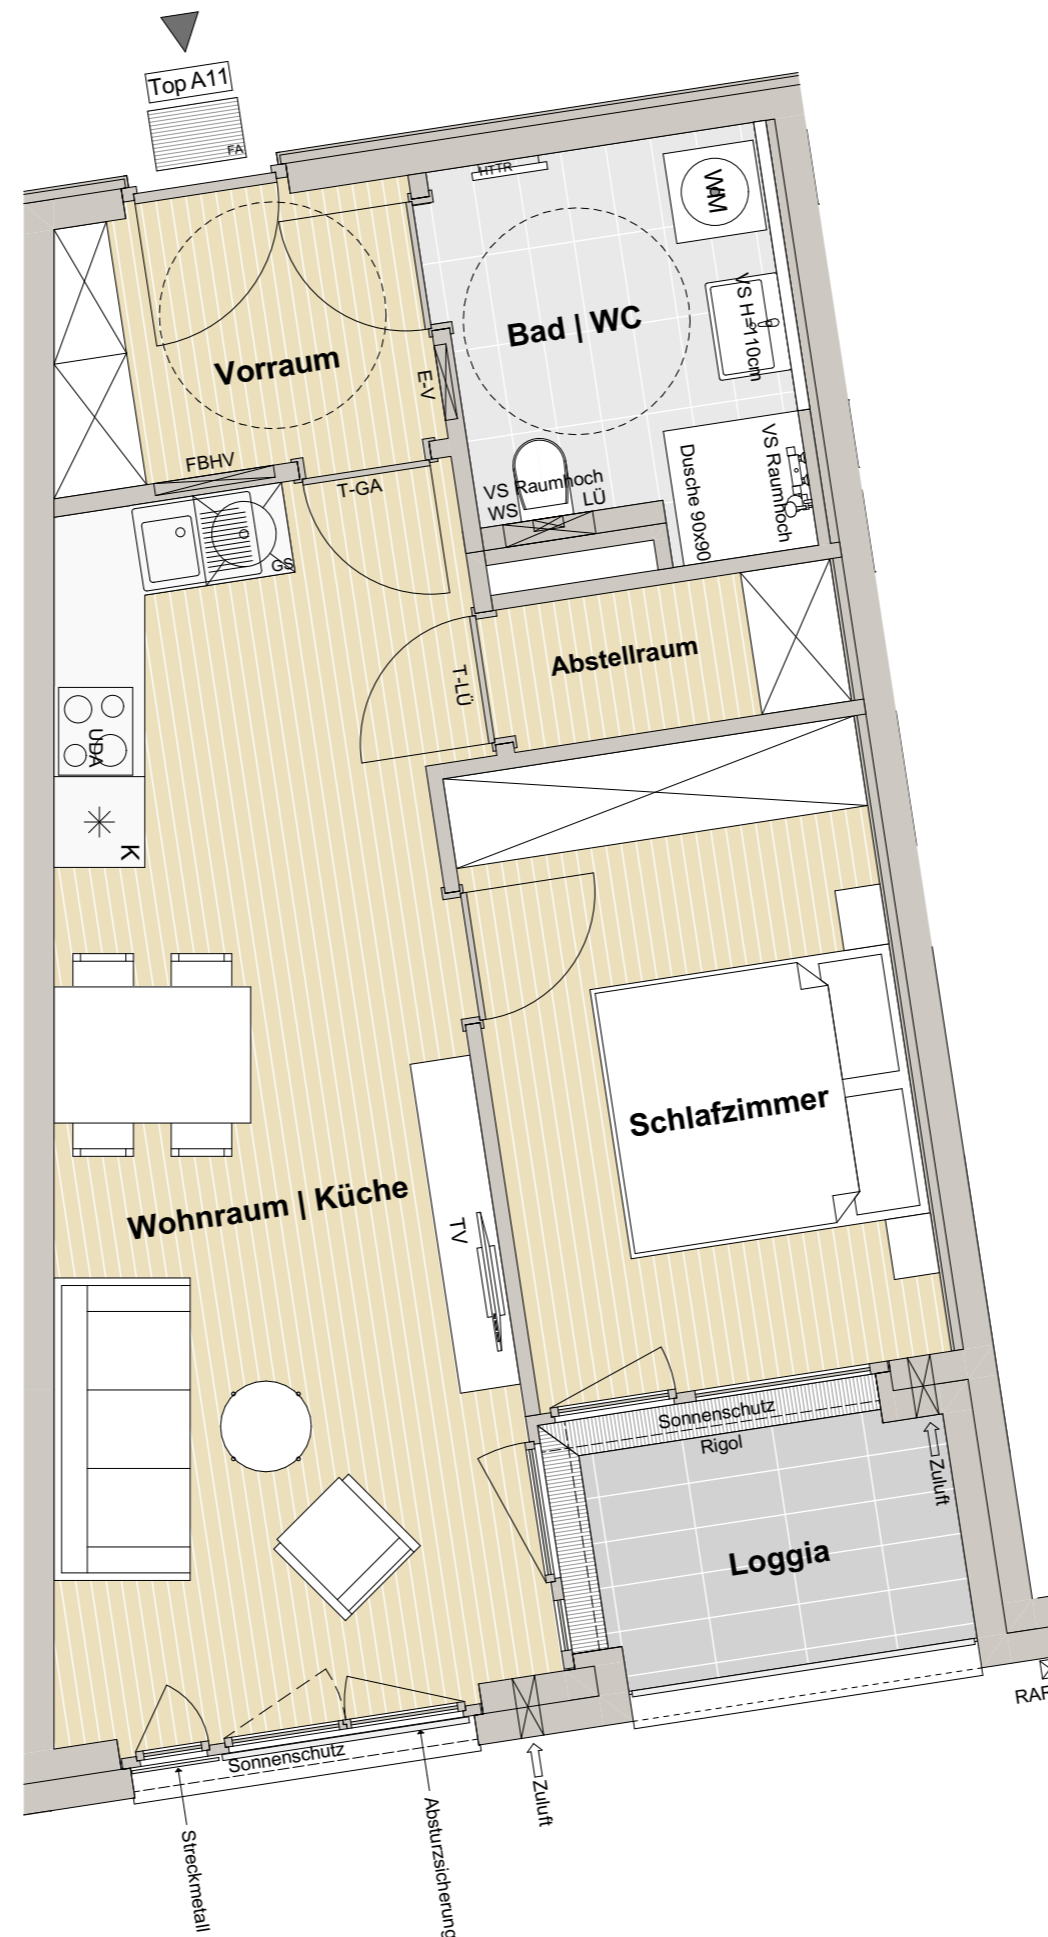

M 1:50 Planstand 15.04.2021

