



PARACELTUS GARTEN



Top A13 - 2.Obergeschoss

3 Zimmer



Wohnraum Küche	28,55m ²
Schlafzimmer	11,34m ²
Zimmer	10,12m ²
Vorraum	10,46m ²
Bad WC	7,93m ²
Abstellraum	2,02m ²
Nutzfläche	70,42m²

Loggia	4,22m ²
Gesamtfläche	74,64m²

BEI DIESER PLANLICHEN ABBILDUNG HANDELT ES SICH UM EINE SCHEMATISCHE DARSTELLUNG; GÜLTIG IST DAS NATURMASS; DIE MÖBLIERUNG IST VORSCHLAG DES BAUTRÄGERS UND NICHT IM KAUFPREIS ENTHALTEN.

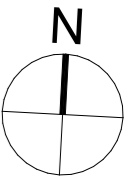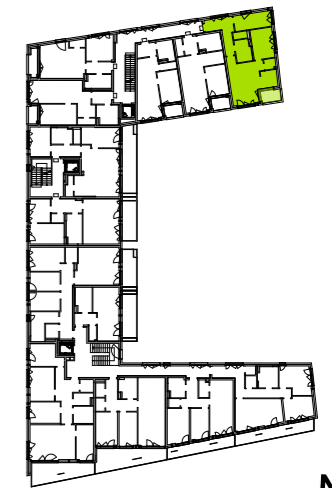

M 1:50 Planstand 15.04.2021

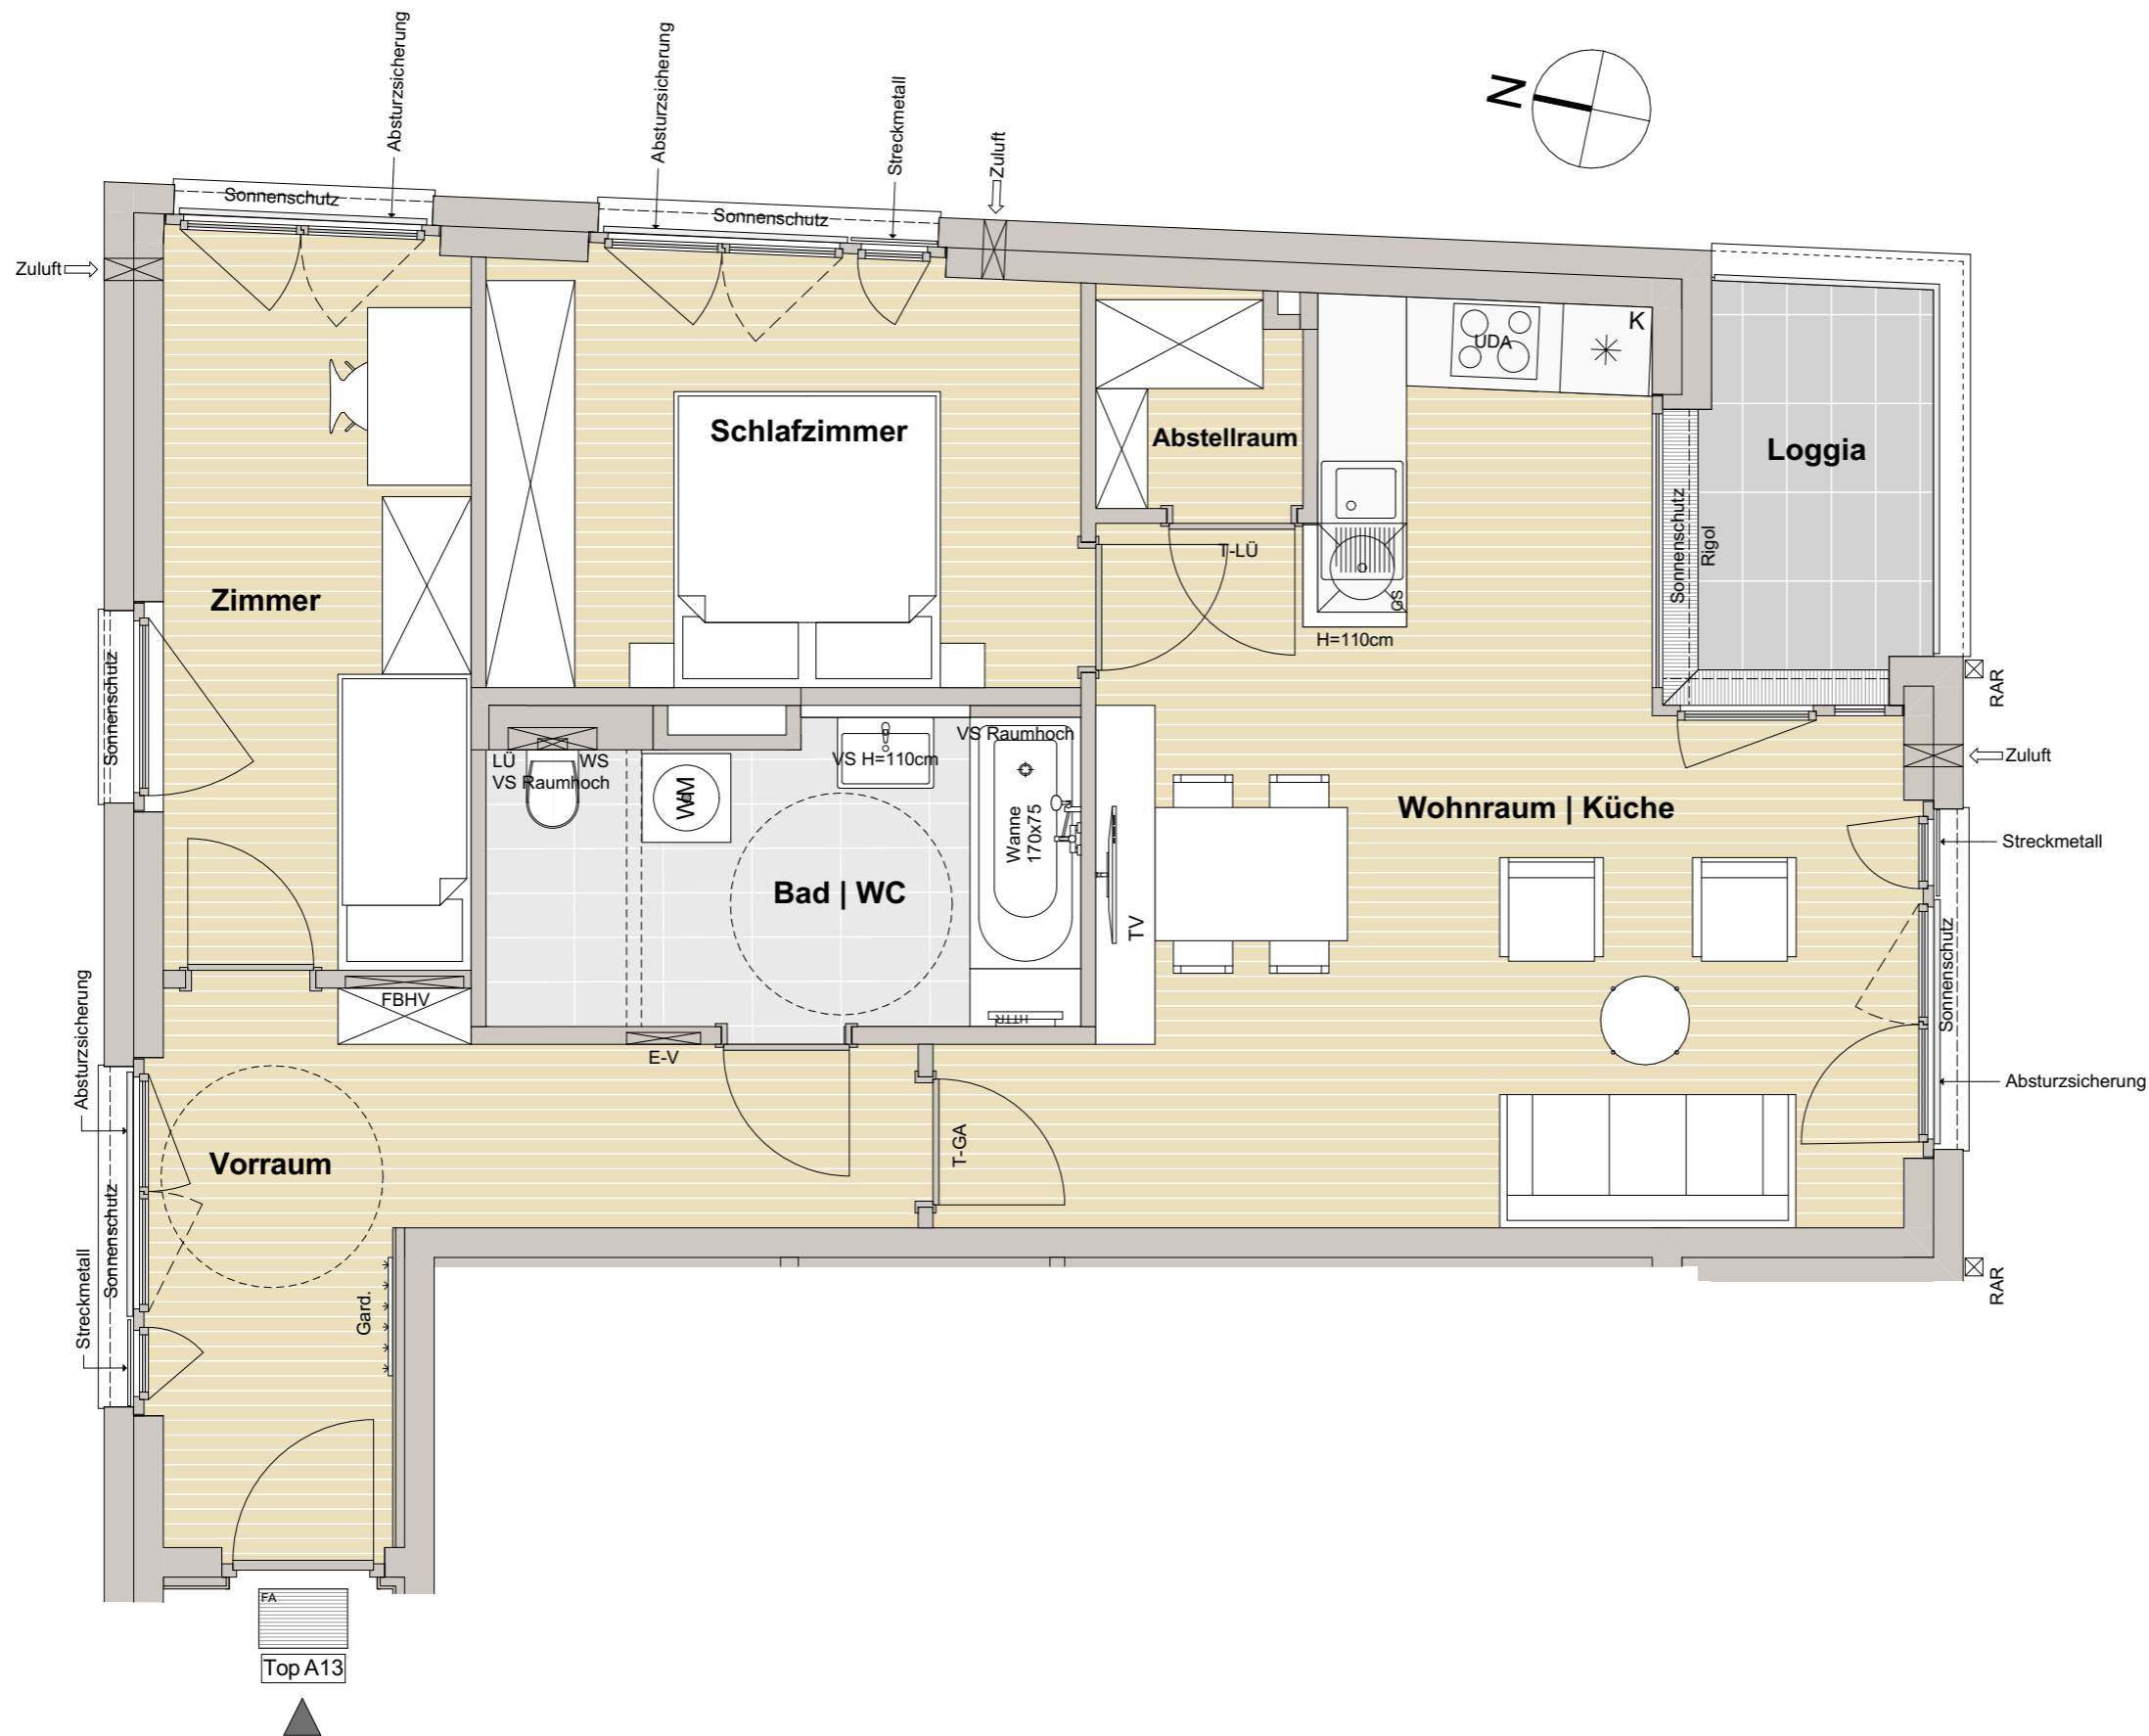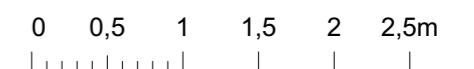

Top A13