



PARACELTUS GARTEN



Top A14 - 3.Obergeschoss

2 Zimmer

Wohnraum Küche	26,43m ²
Schlafzimmer	12,57m ²
Vorraum	4,45m ²
Bad WC	6,82m ²
Abstellraum	2,16m ²
Nutzfläche	52,43m²

Loggia	3,31m ²
Gesamtfläche	55,74m²

BEI DIESER PLANLICHEN ABBILDUNG HANDELT ES SICH UM EINE SCHEMATISCHE DARSTELLUNG; GÜLTIG IST DAS NATURMASS; DIE MÖBLIERUNG IST VORSCHLAG DES BAUTRÄGERS UND NICHT IM KAUFPREIS ENTHALTEN.

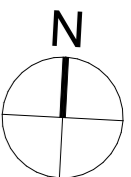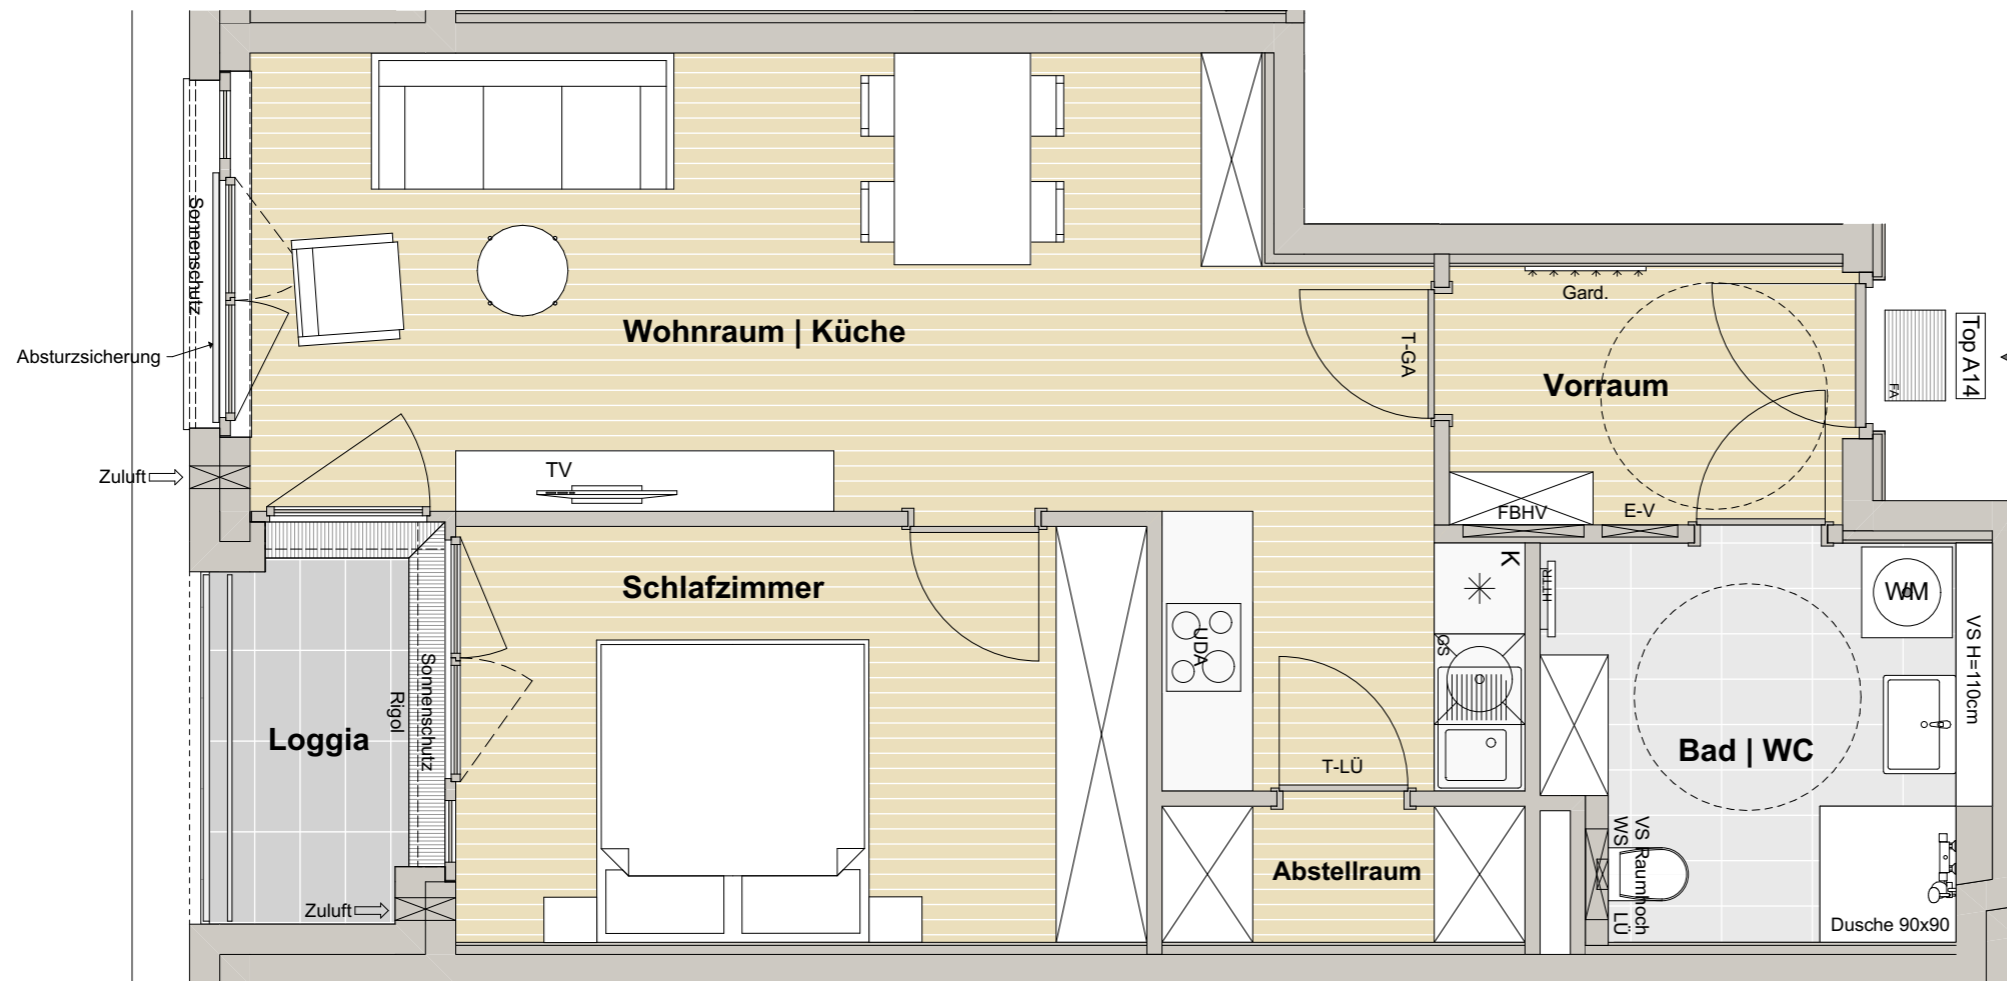

M 1:50 Planstand 15.04.2021

