



PARACELTUS GARTEN




Top A15 - 3.Obergeschoss

2 Zimmer

Wohnraum Küche	22,49m ²
Schlafzimmer	11,39m ²
Vorraum	5,48m ²
Bad WC	6,07m ²
Abstellraum	2,08m ²
Nutzfläche	47,51m²

Loggia	4,61m ²
Gesamtfläche	52,12m²

BEI DIESER PLANLICHEN ABBILDUNG HANDELT ES SICH UM EINE SCHEMATISCHE DARSTELLUNG; GÜLTIG IST DAS NATURMASS; DIE MÖBLIERUNG IST VORSCHLAG DES BAUTRÄGERS UND NICHT IM KAUFPEIS ENTHALTEN.

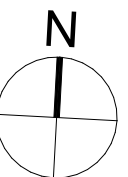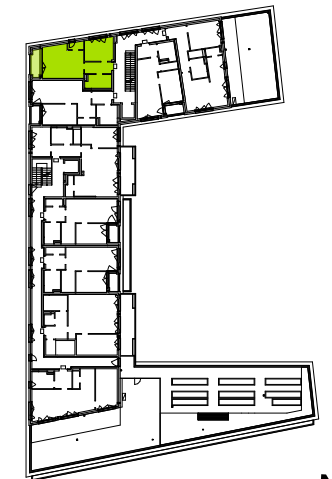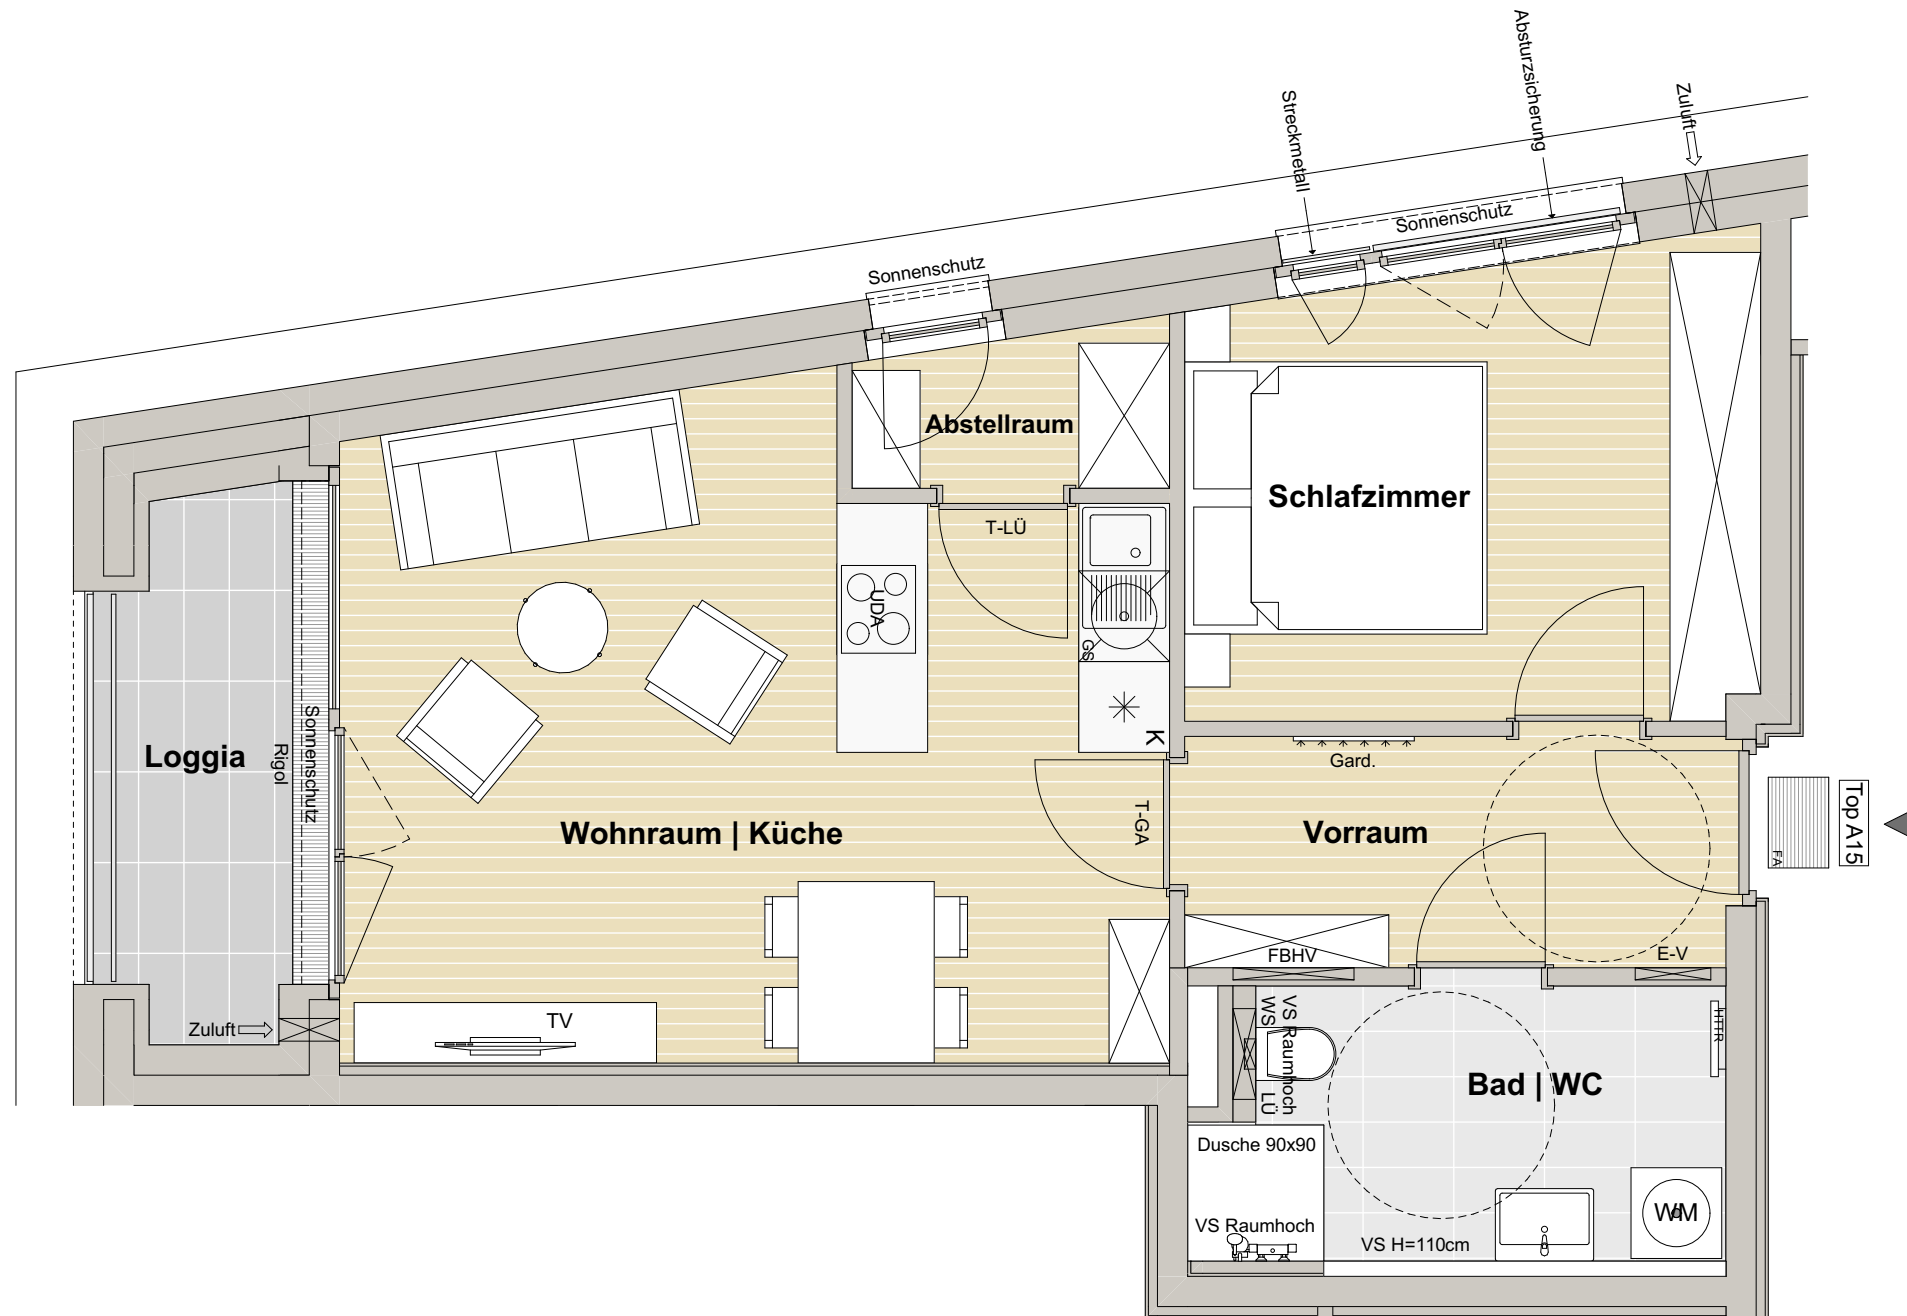

M 1:50 Planstand 15.04.2021

