



# PARACELTUS GARTEN



## Top A16 - 3.Obergeschoss

### 2 Zimmer

Wohnraum   Küche	23,48m <sup>2</sup>
Schlafzimmer	11,55m <sup>2</sup>
Vorraum	4,32m <sup>2</sup>
Bad   WC	5,27m <sup>2</sup>
Abstellraum	2,17m <sup>2</sup>
<b>Nutzfläche</b>	<b>46,79m<sup>2</sup></b>

Loggia	3,49m <sup>2</sup>
<b>Gesamtfläche</b>	<b>50,28m<sup>2</sup></b>

BEI DIESER PLANLICHEN ABBILDUNG HANDELT ES SICH UM EINE SCHEMATISCHE DARSTELLUNG; GÜLTIG IST DAS NATURMASS; DIE MÖBLIERUNG IST VORSCHLAG DES BAUTRÄGERS UND NICHT IM KAUFPEIS ENTHALTEN.

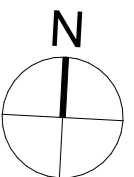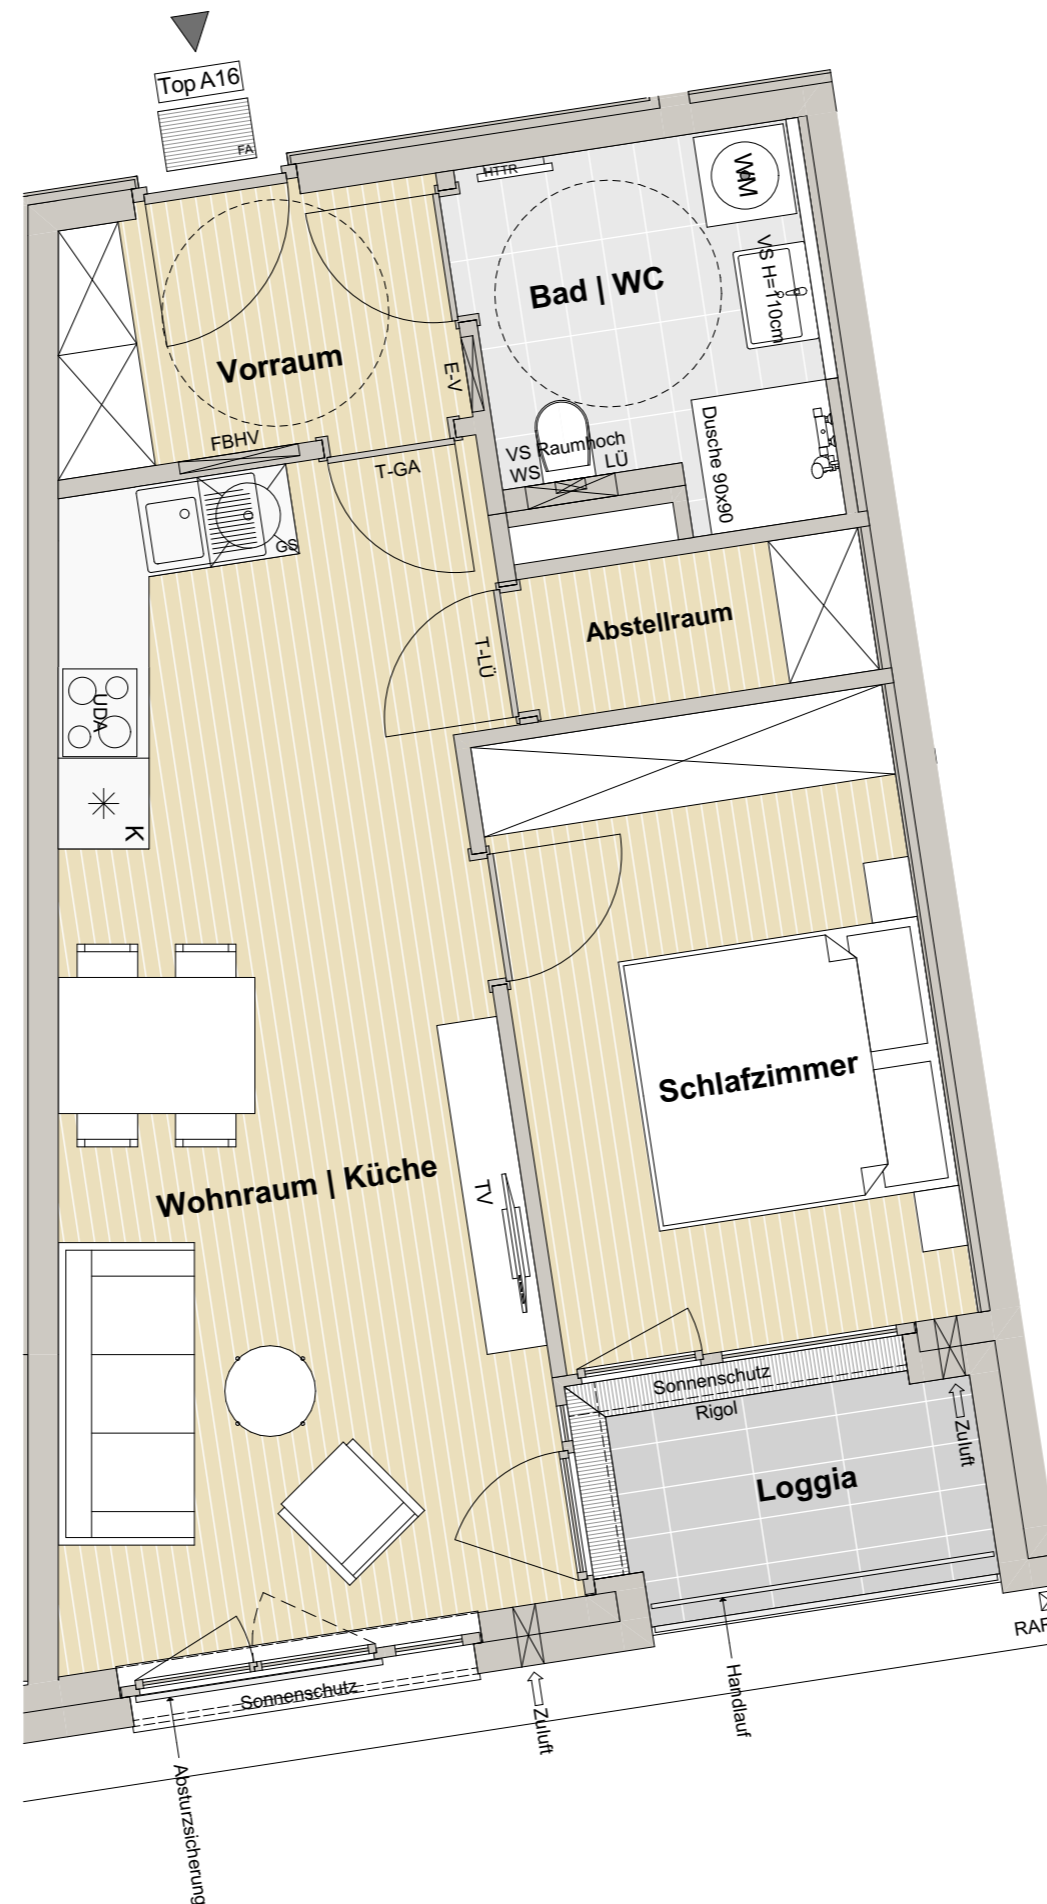

M 1:50 Planstand 15.04.2021

