



PARACELTUS GARTEN


Top A21 - 4.Obergeschoss

2 Zimmer




Wohnraum Küche	26,46m ²
Schlafzimmer	13,76m ²
Vorraum	10,12m ²
Bad WC	7,28m ²
Abstellraum	2,07m ²
Nutzfläche	59,69m²

Balkon	11,45m ²
Gesamtfläche	71,14m²

BEI DIESER PLANLICHEN ABBILDUNG HANDELT ES SICH UM EINE SCHEMATISCHE DARSTELLUNG; GÜLTIG IST DAS NATURMASS; DIE MÖBLIERUNG IST VORSCHLAG DES BAUTRÄGERS UND NICHT IM KAUFPEIS ENTHALTEN.

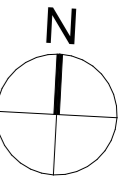

M 1:50 Planstand 15.04.2021

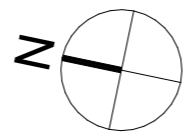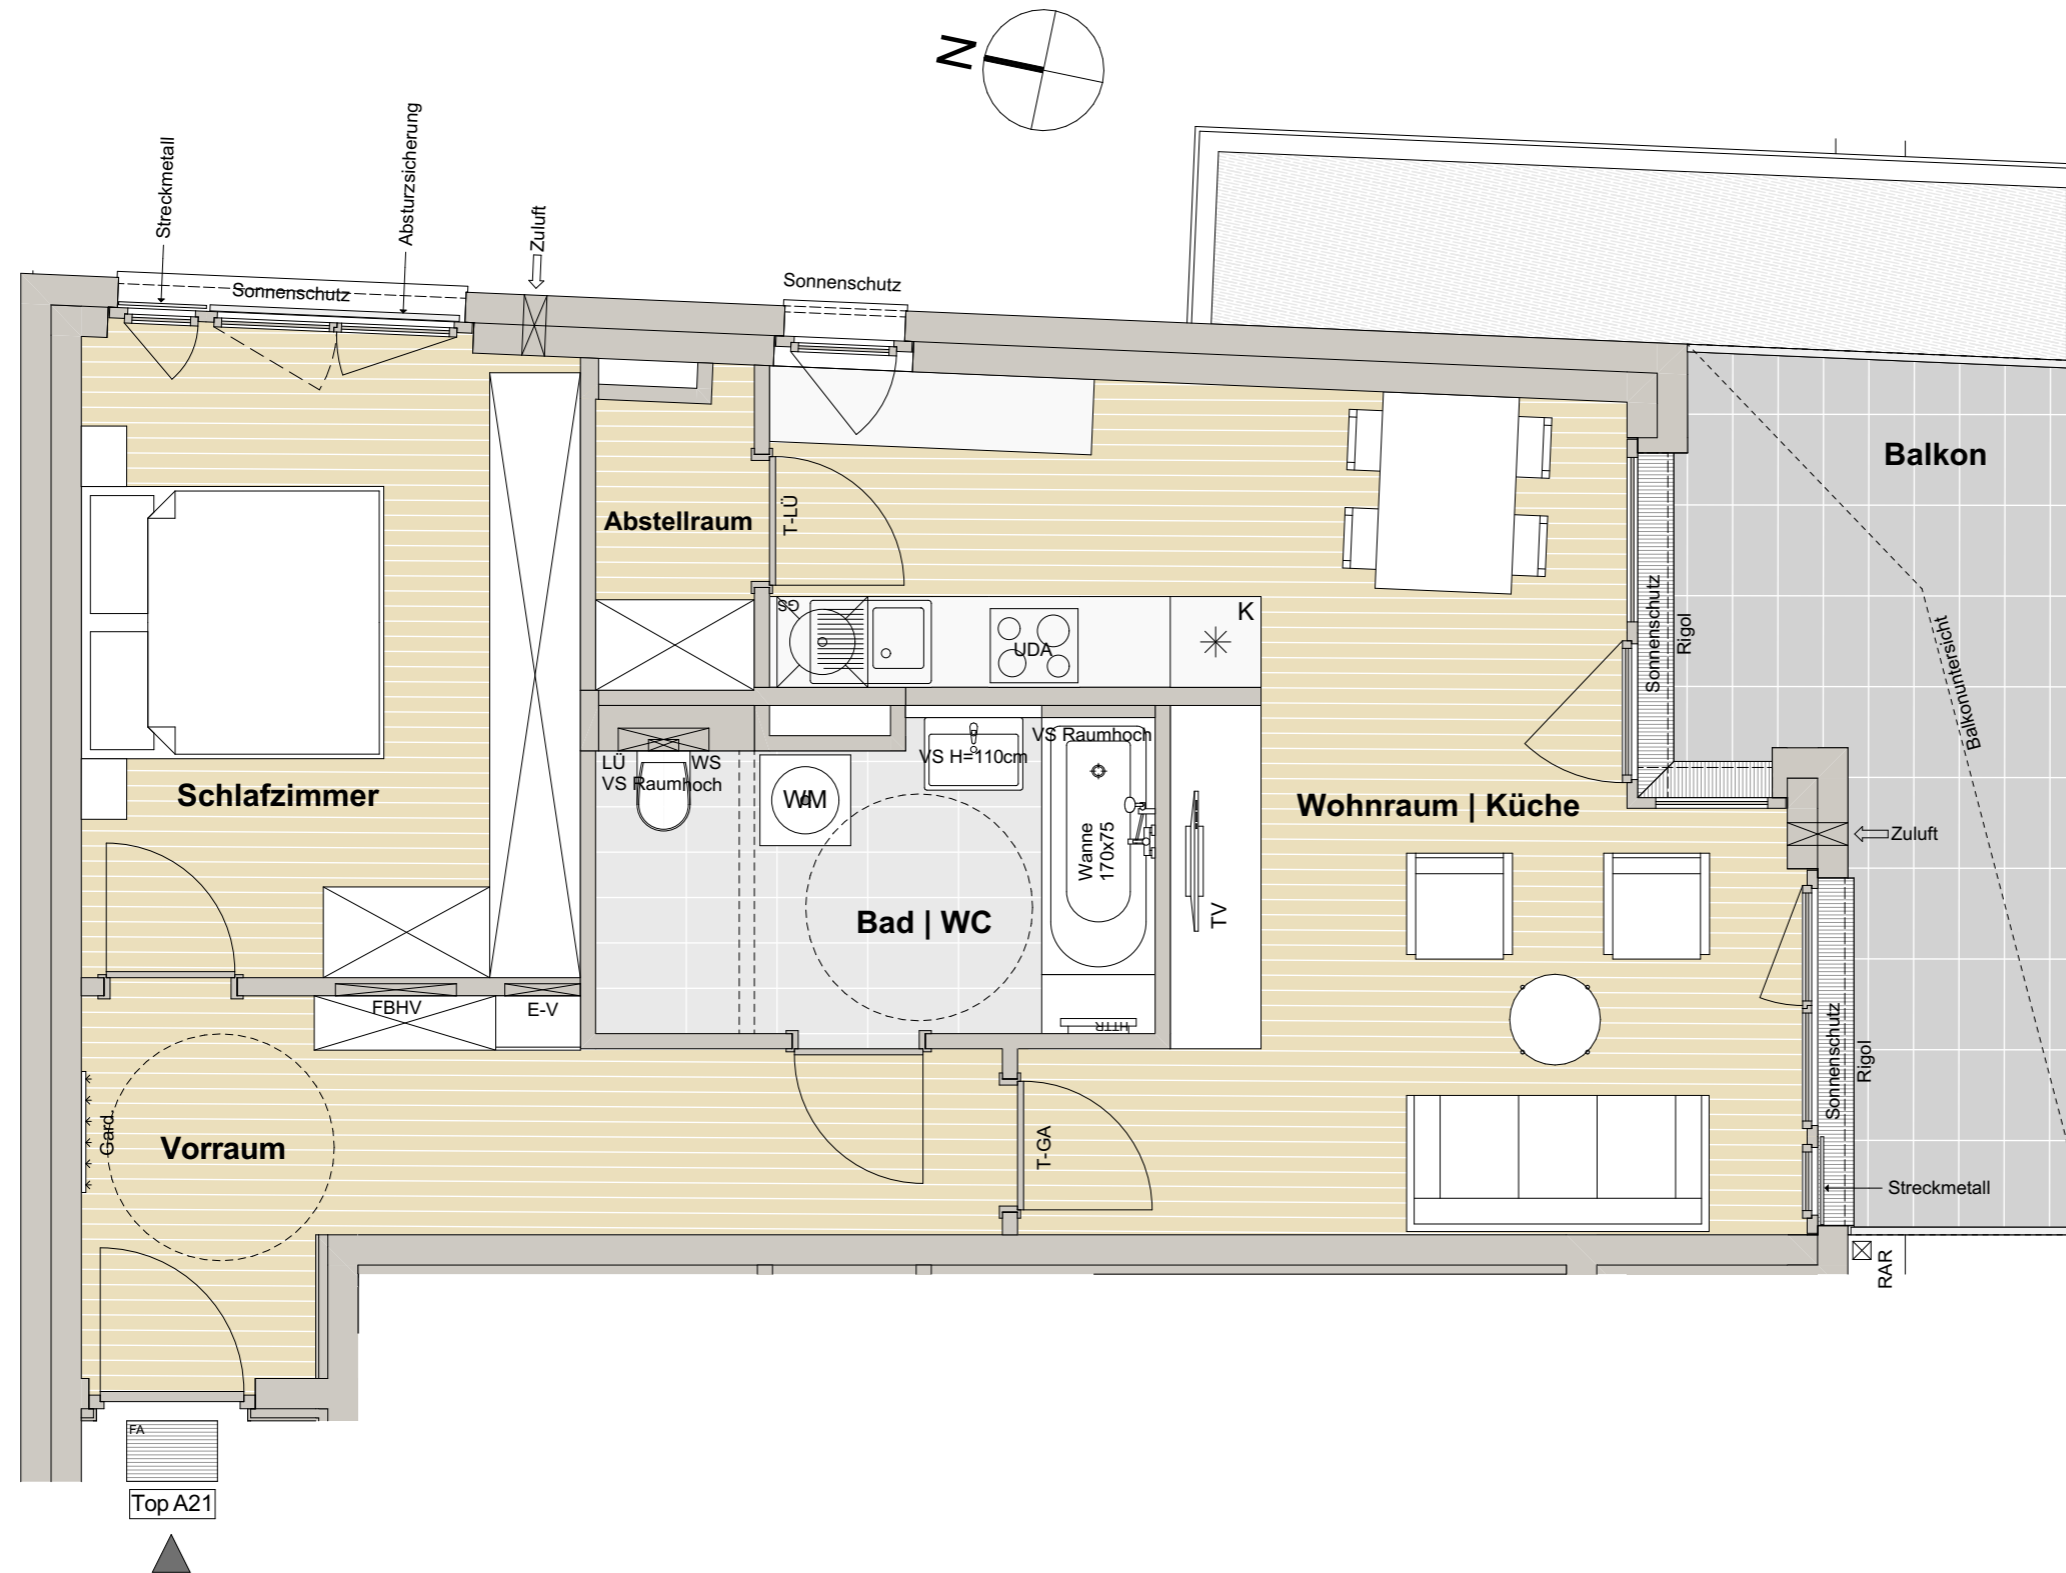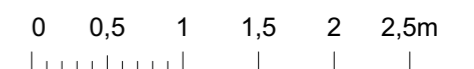

Top A21

