






PARACELTUS GARTEN

Top A23 - 5.Obergeschoss

2 Zimmer	
Wohnraum Küche	22,49m ²
Schlafzimmer	11,39m ²
Vorraum	5,48m ²
Bad WC	6,07m ²
Abstellraum	2,08m ²
Nutzfläche	47,51m²

Loggia	4,43m ²
Gesamtfläche	51,94m²

BEI DIESER PLANLICHEN ABBILDUNG HANDELT ES SICH UM EINE SCHEMATISCHE DARSTELLUNG; GÜLTIG IST DAS NATURMASS; DIE MÖBLIERUNG IST VORSCHLAG DES BAUTRÄGERS UND NICHT IM KAUFPEIS ENTHALTEN.

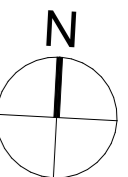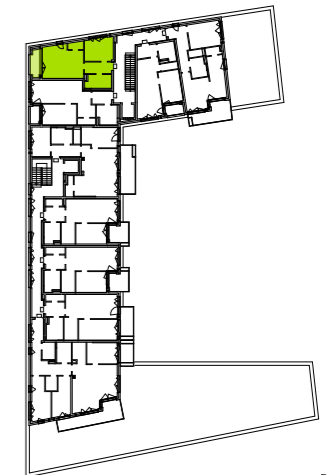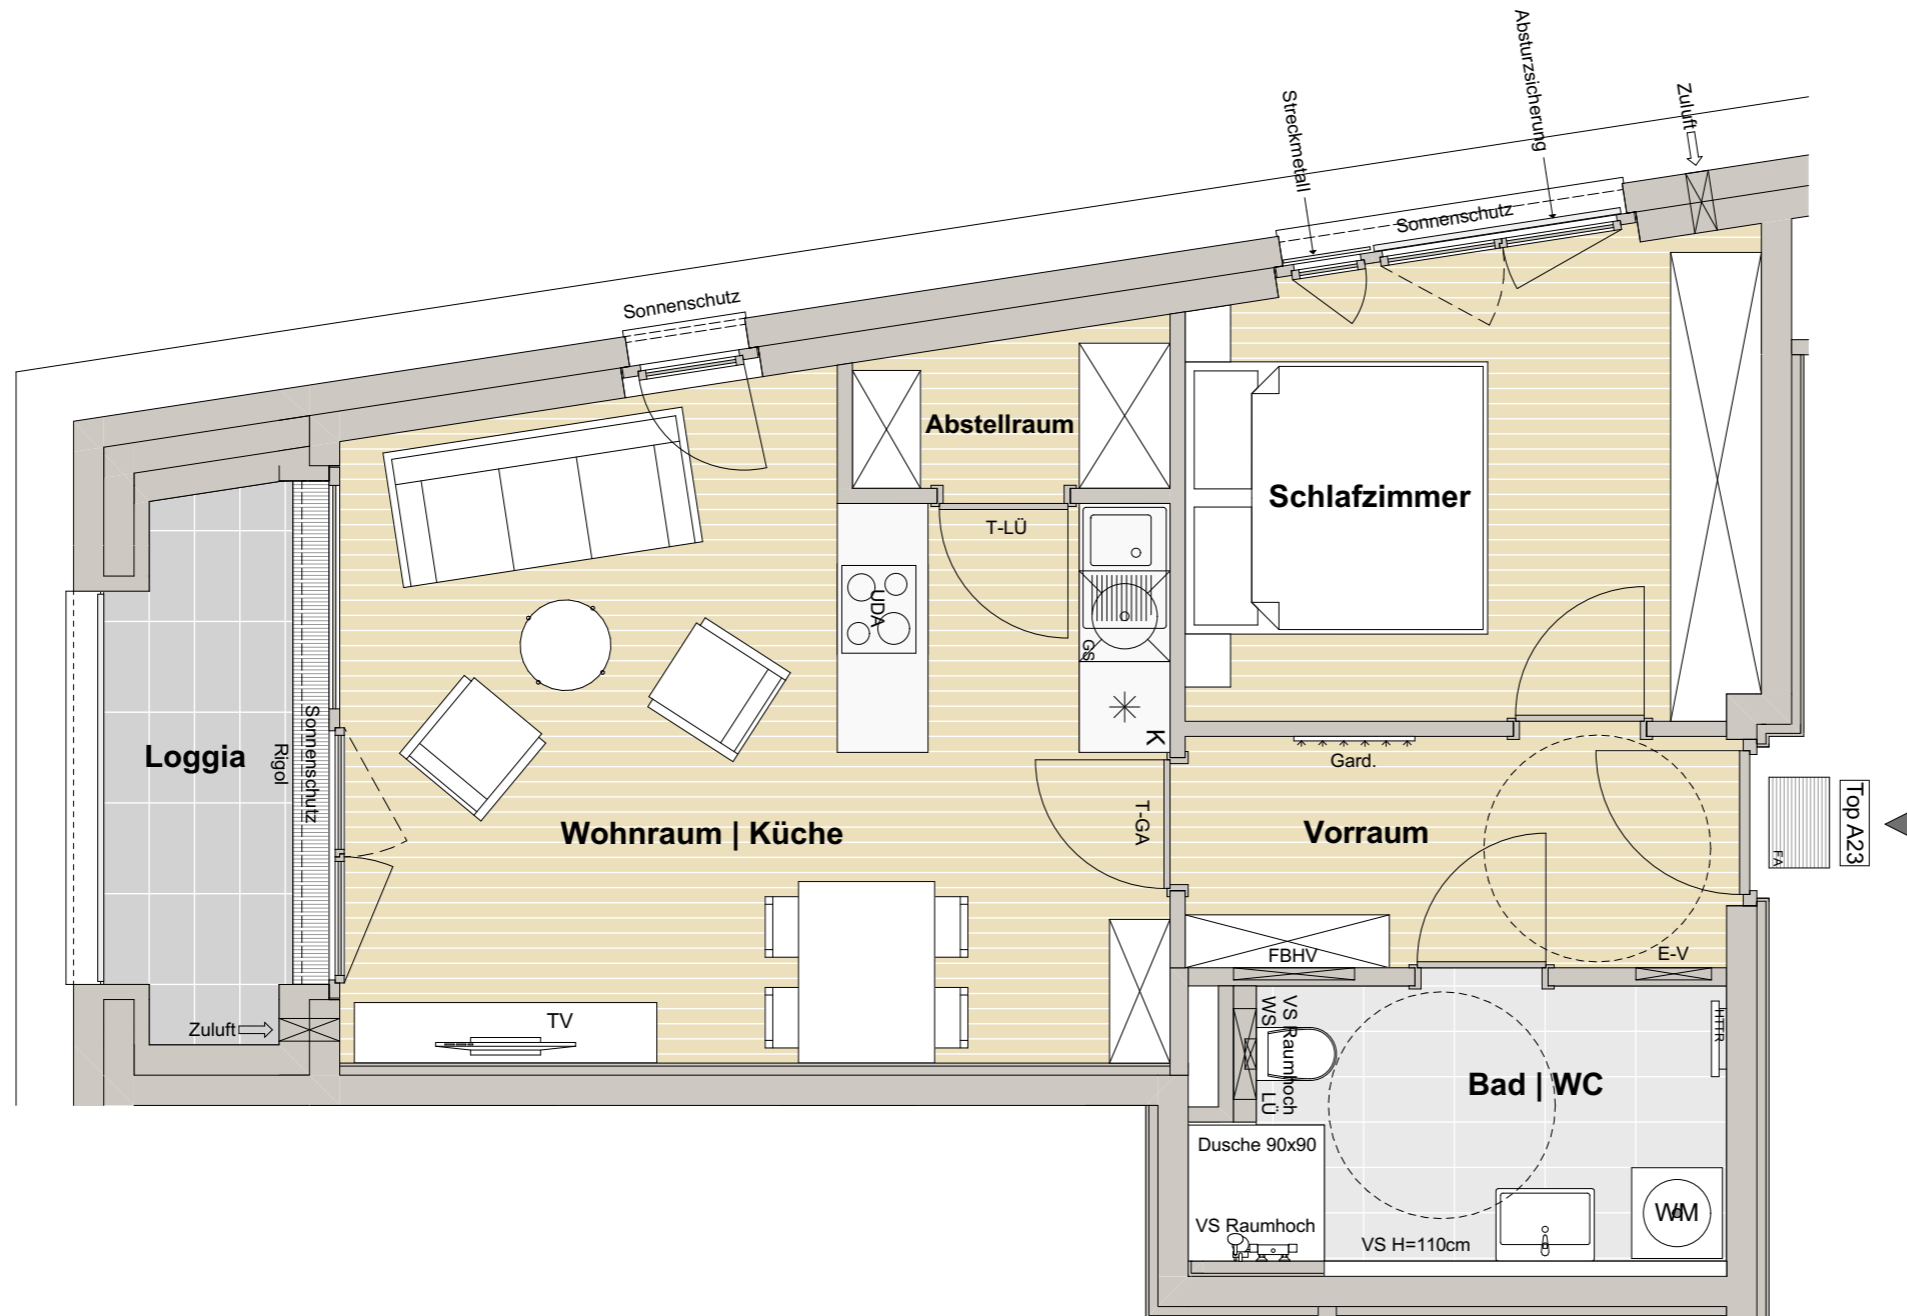

M 1:50 Planstand 15.04.2021

