



PARACELTUS GARTEN



Top B03 - 2.Obergeschoss

3 Zimmer

Wohnraum Küche	34,55m ²
Schlafzimmer	12,81m ²
Zimmer	10,54m ²
Vorraum	6,01m ²
Bad WC	8,03m ²
Abstellraum	2,57m ²
Nutzfläche	74,51m²

Balkon	18,12m ²
Gesamtfläche	92,63m²

BEI DIESER PLANLICHEN ABBILDUNG HANDELT ES SICH UM EINE SCHEMATISCHE DARSTELLUNG; GÜLTIG IST DAS NATURMASS; DIE MÖBLIERUNG IST VORSCHLAG DES BAUTRÄGERS UND NICHT IM KAUFPREIS ENTHALTEN.

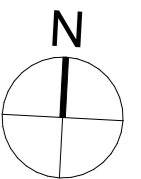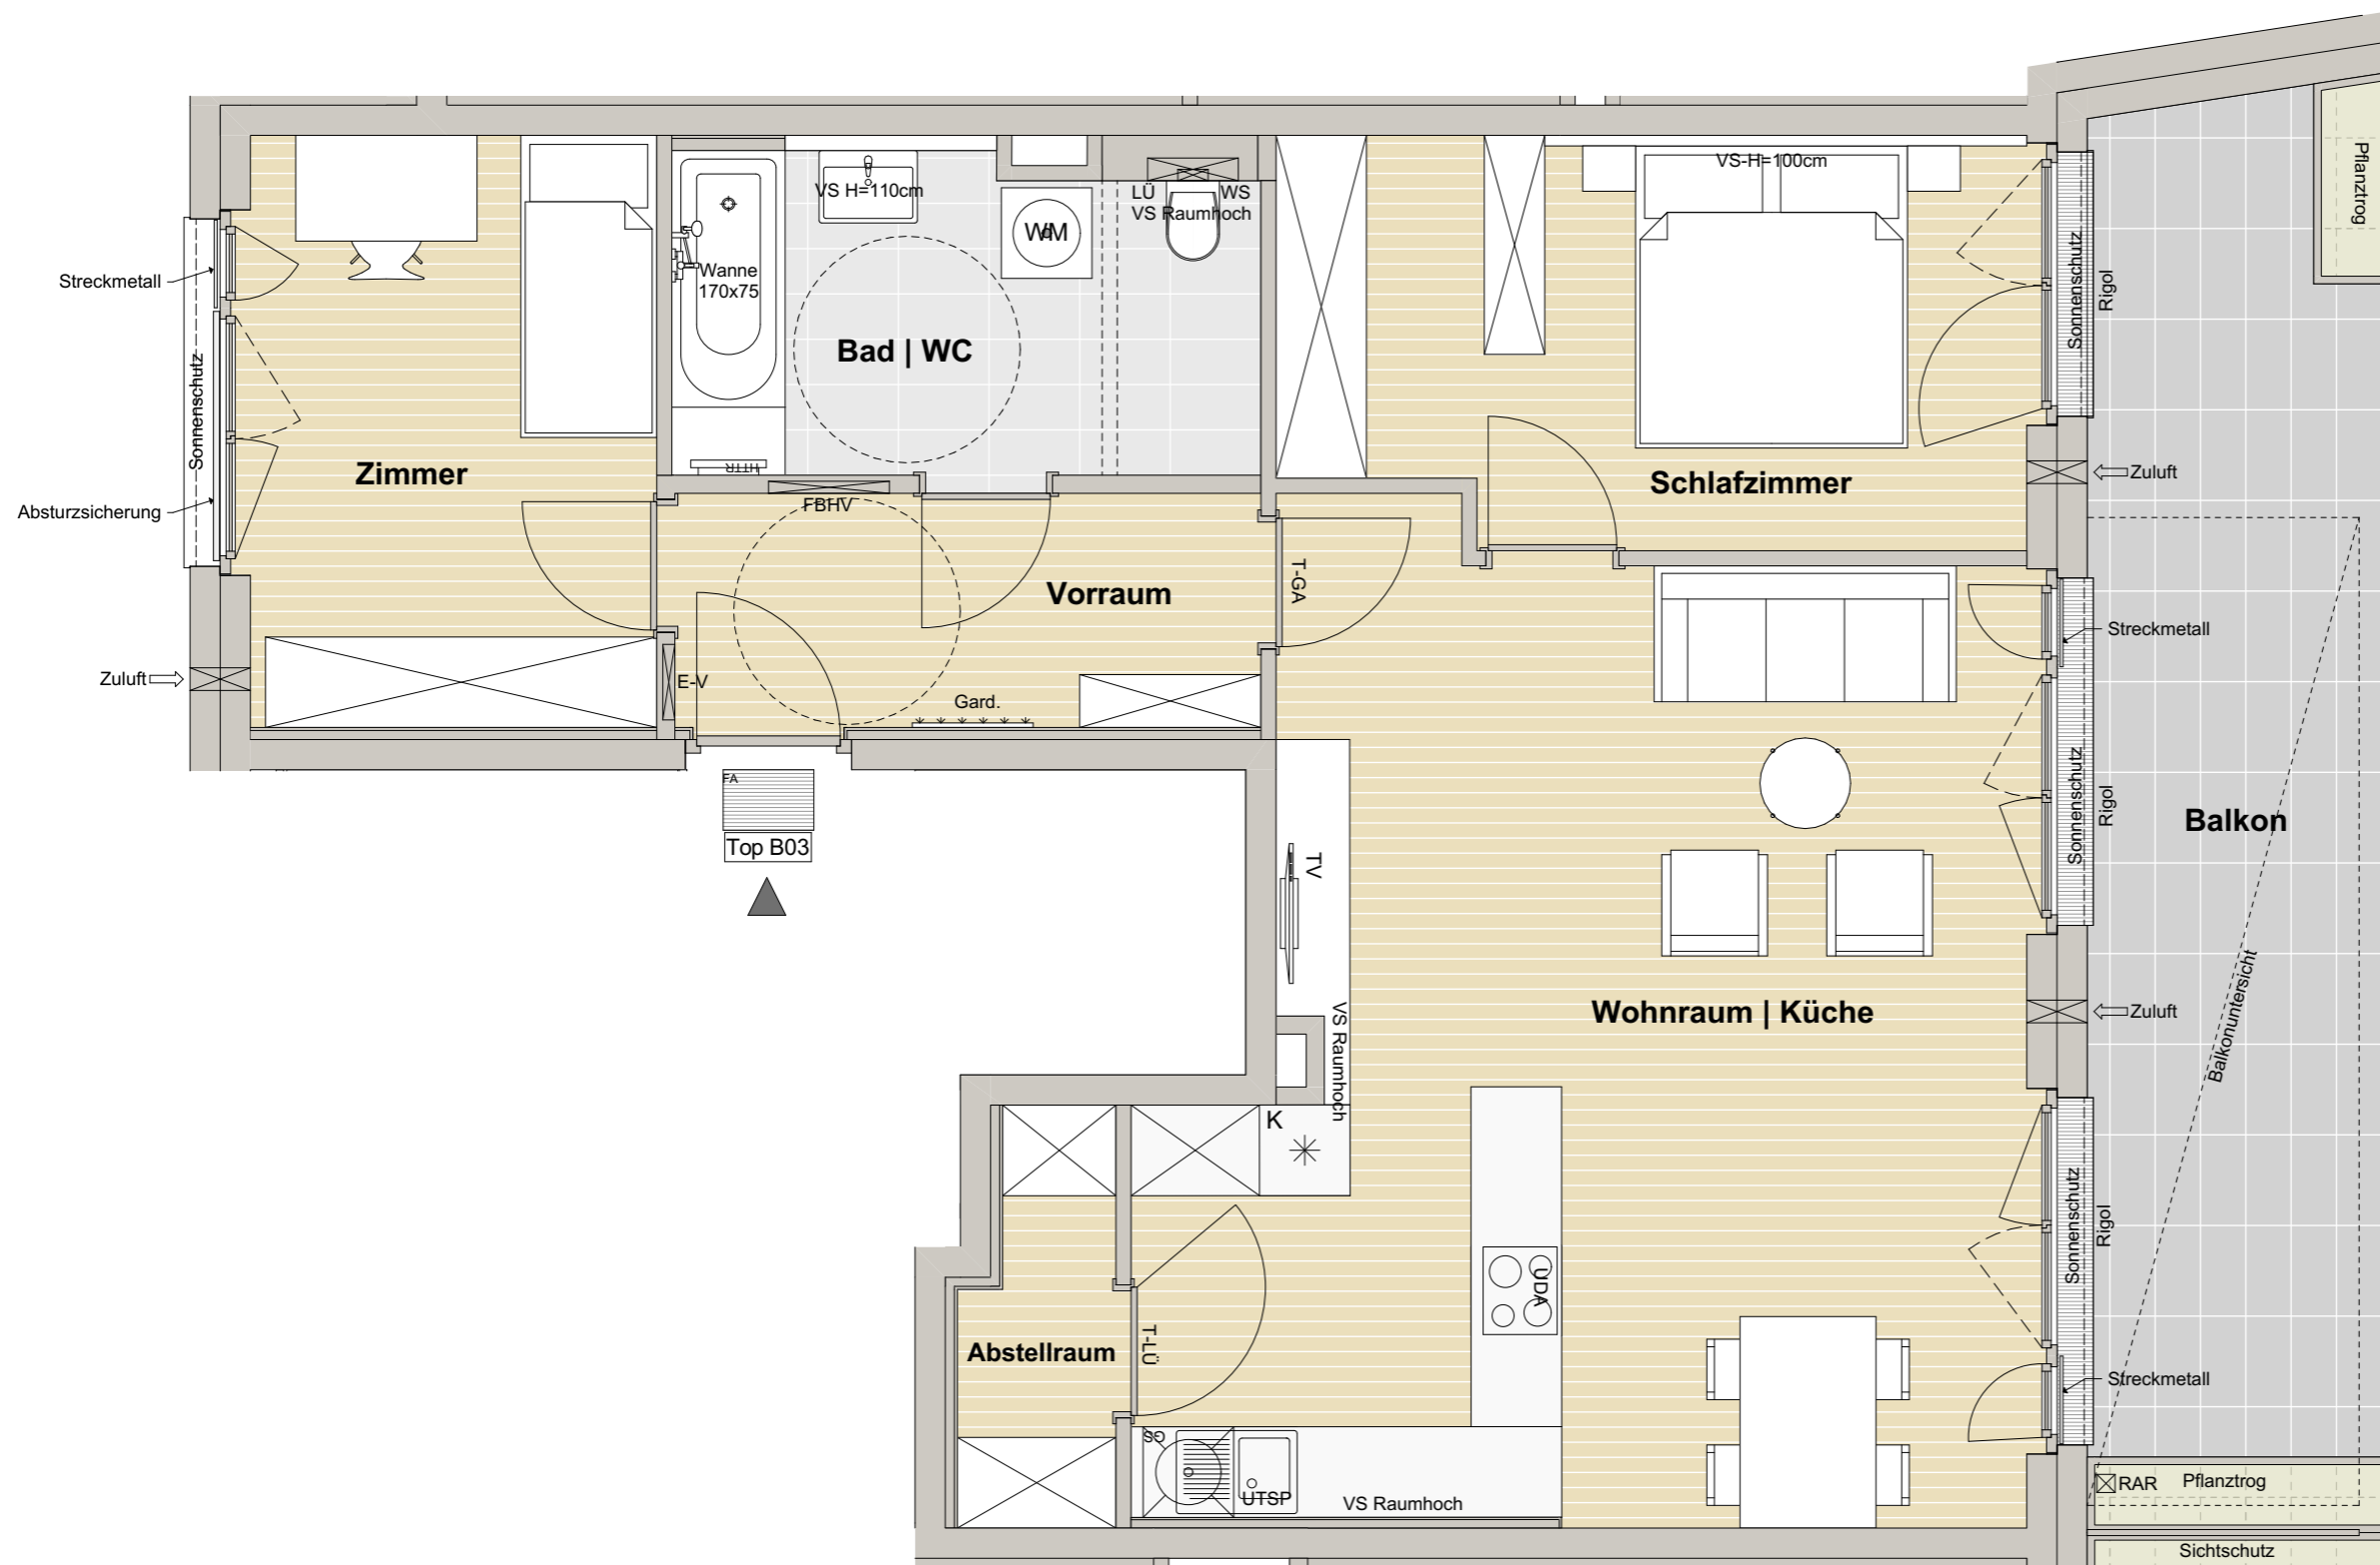

M 1:50 Planstand 15.04.2021

