



# PARACELTUS GARTEN



## Top B07 - 3.Obergeschoss

### 2 Zimmer

Wohnraum   Küche	26,37m <sup>2</sup>
Schlafzimmer	11,14m <sup>2</sup>
Vorraum	4,86m <sup>2</sup>
Bad   WC	5,88m <sup>2</sup>
Abstellraum	2,30m <sup>2</sup>
<b>Nutzfläche</b>	<b>50,55m<sup>2</sup></b>

Loggia	3,35m <sup>2</sup>
<b>Gesamtfläche</b>	<b>53,90m<sup>2</sup></b>

BEI DIESER PLANLICHEN ABBILDUNG HANDELT ES SICH UM EINE SCHEMATISCHE DARSTELLUNG; GÜLTIG IST DAS NATURMASS; DIE MÖBLIERUNG IST VORSCHLAG DES BAUTRÄGERS UND NICHT IM KAUFPREIS ENTHALTEN.

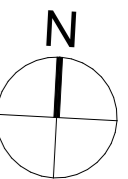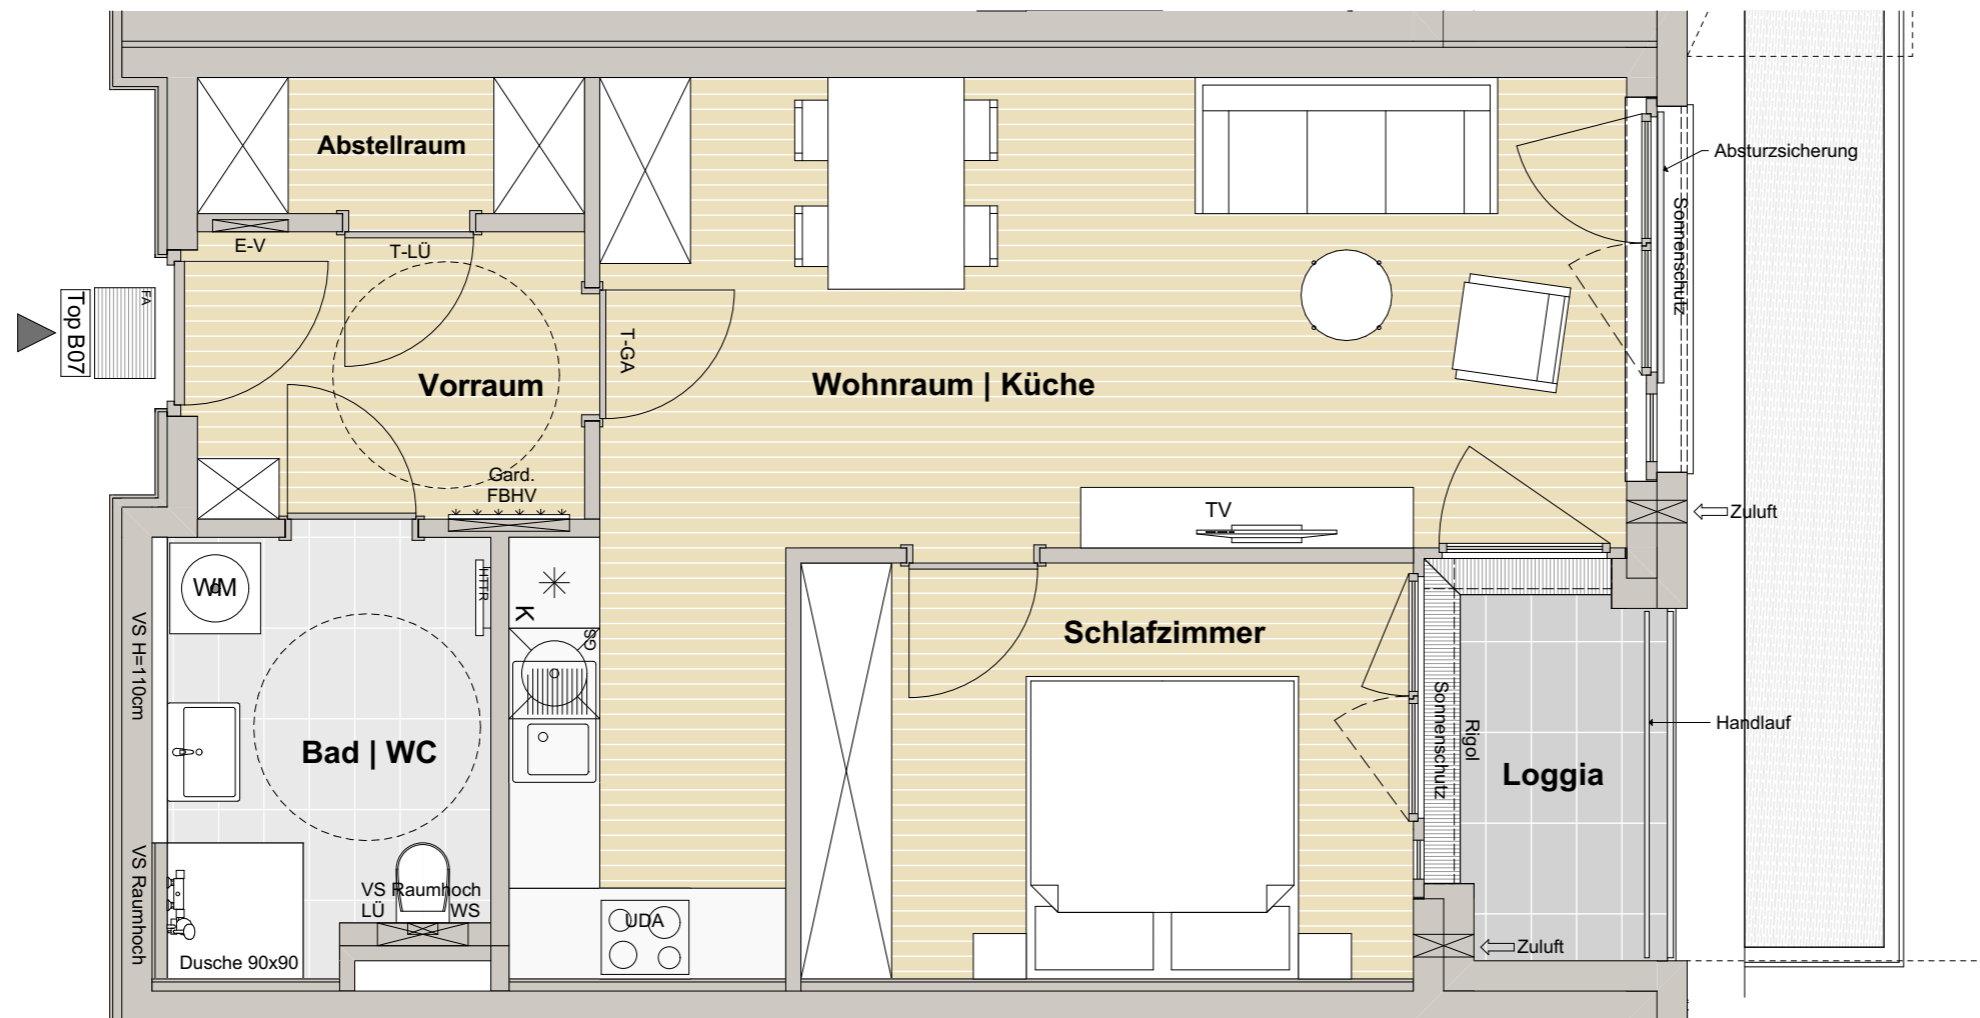

M 1:50 Planstand 15.04.2021

