



PARACELTUS GARTEN



Top B08 - 3.Obergeschoss

2 Zimmer

Wohnraum Küche	34,21m ²
Schlafzimmer	14,85m ²
Vorraum	7,98m ²
Bad	6,45m ²
WC	1,91m ²
Abstellraum	2,65m ²
Abstellraum-Podest	4,88m ²
Nutzfläche	72,93m²

Balkon	15,72m ²
Gesamtfläche	88,65m²

BEI DIESER PLANLICHEN ABBILDUNG HANDELT ES SICH UM EINE SCHEMATISCHE DARSTELLUNG; GÜLTIG IST DAS NATURMASS; DIE MÖBLIERUNG IST VORSCHLAG DES BAUTRÄGERS UND NICHT IM KAUFPEIS ENTHALTEN.

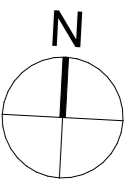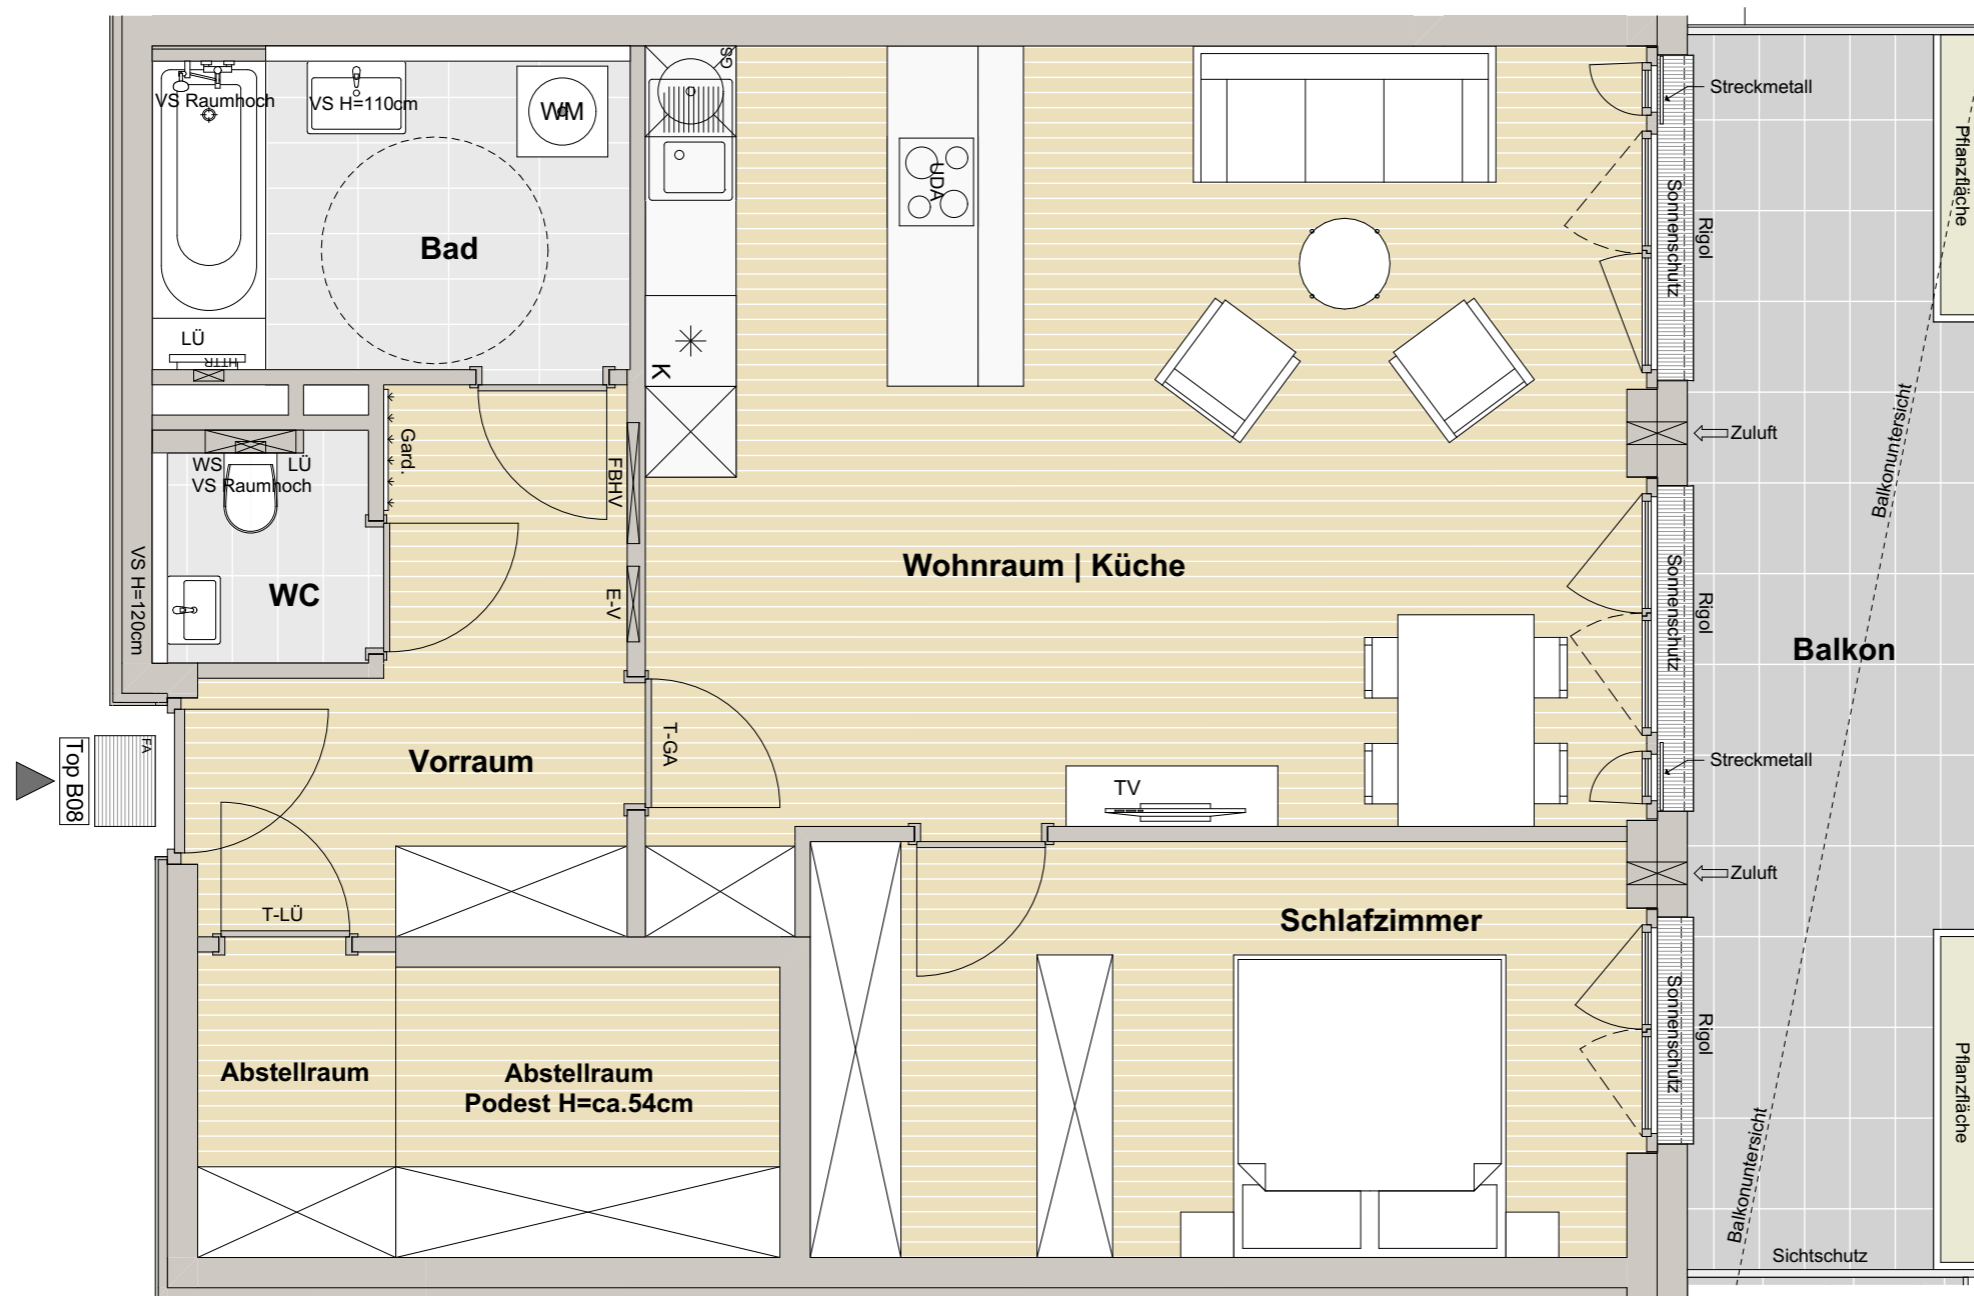

M 1:50 Planstand 15.04.2021

