



PARACELTUS GARTEN



Top B16 - 5.Obergeschoss

2 Zimmer

Wohnraum Küche	26,60m ²
Schlafzimmer	10,94m ²
Vorraum	4,99m ²
Bad WC	5,67m ²
Abstellraum	2,13m ²
Nutzfläche	50,33m²

Loggia / Balkon	6,89m ²
Gesamtfläche	57,22m²

BEI DIESER PLANLICHEN ABBILDUNG HANDELT ES SICH UM EINE SCHEMATISCHE DARSTELLUNG; GÜLTIG IST DAS NATURMASS; DIE MÖBLIERUNG IST VORSCHLAG DES BAUTRÄGERS UND NICHT IM KAUFPREIS ENTHALTEN.

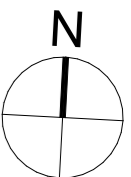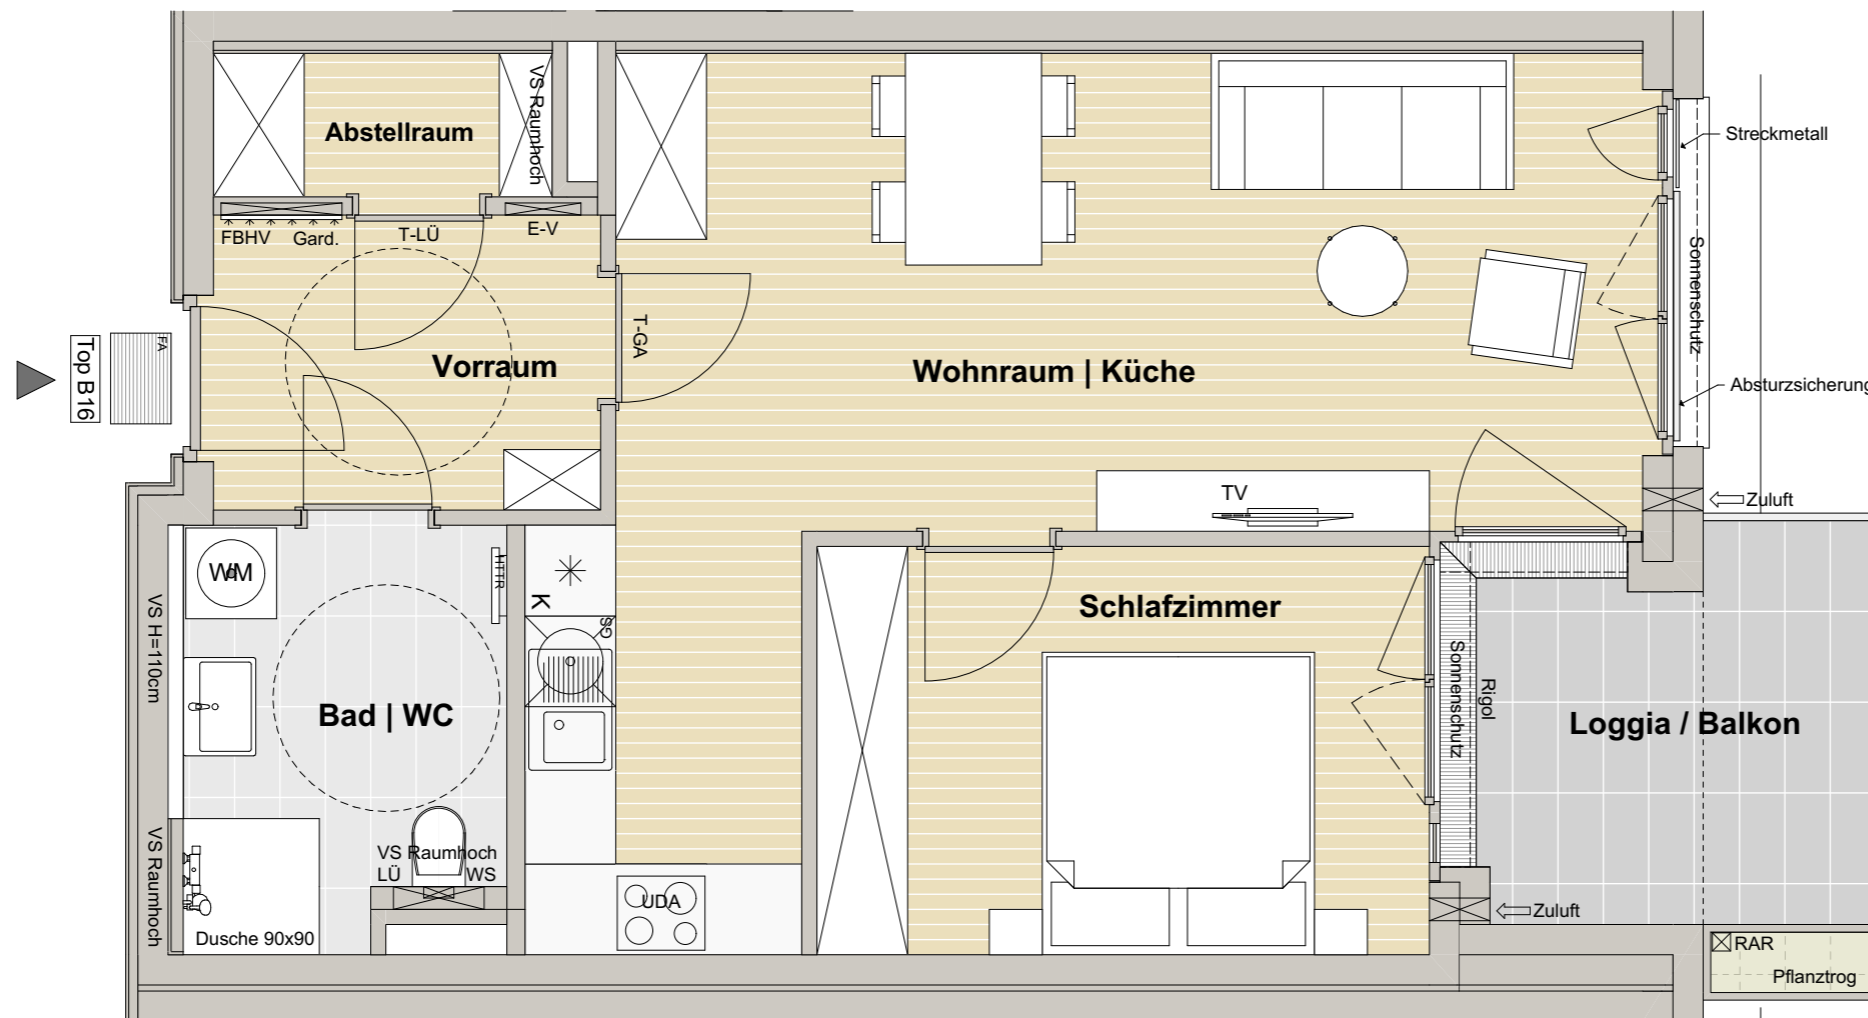

M 1:50 Planstand 15.04.2021

