


TOP 15 - DACHGESCHOSS

2 Zimmer


AR	2,10m ²
BAD	5,93m ²
ESSEN/KOCHEN/WOHNEN	45,14m ²
SCHLAFEN	20,59m ²
VORR	3,61m ²
NUTZFLÄCHE	77,37 m²
BALKON	8,82 m ²
GESAMTFLÄCHE	86,19m²

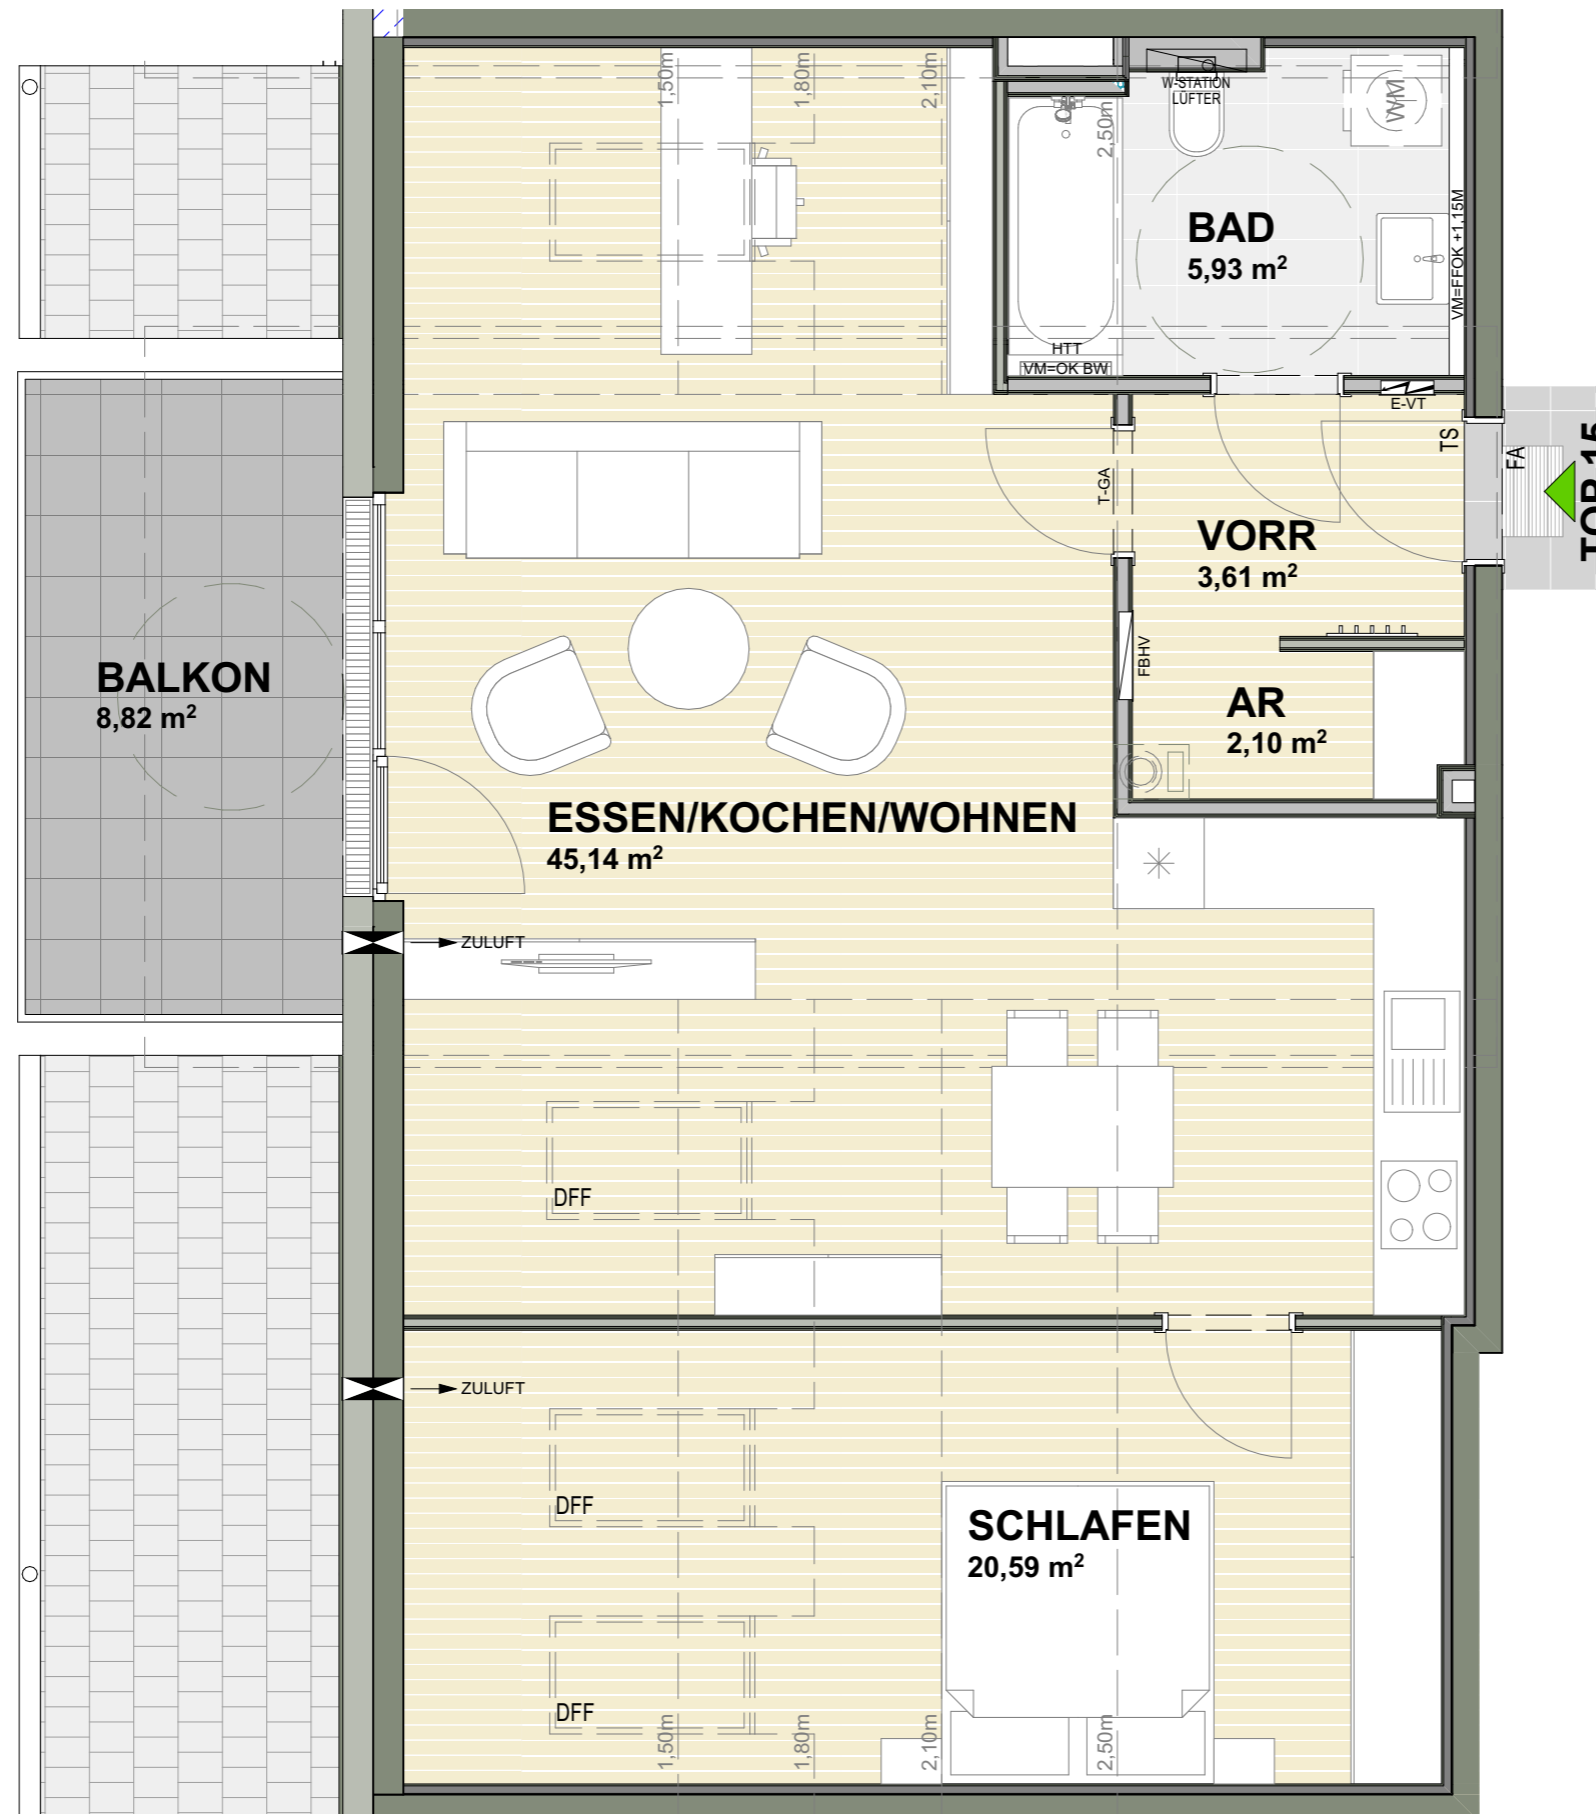

BEI DIESER PLANLICHEN ABBILDUNG HANDELT ES SICH UM EINE SCHEMATISCHE DARSTELLUNG; GÜLTIG IST DAS NATURMASS; DIE MÖBLIERUNG IST VORSCHLAG DES BAUTRÄGERS UND NICHT IM KAUFPREIS ENTHALTEN

M 1:50

PLANSTAND 23.11.2022

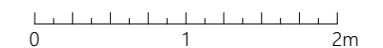

SONDERWUNSCH KAMIN:
JE NACH BAUVORTSCHRITT BESTEHT DIE MÖGLICHKEIT FÜR DIE ERRICHTUNG EINES KAMINS.