SPERLING 31
STADTHÄUSER IN LANGWIED

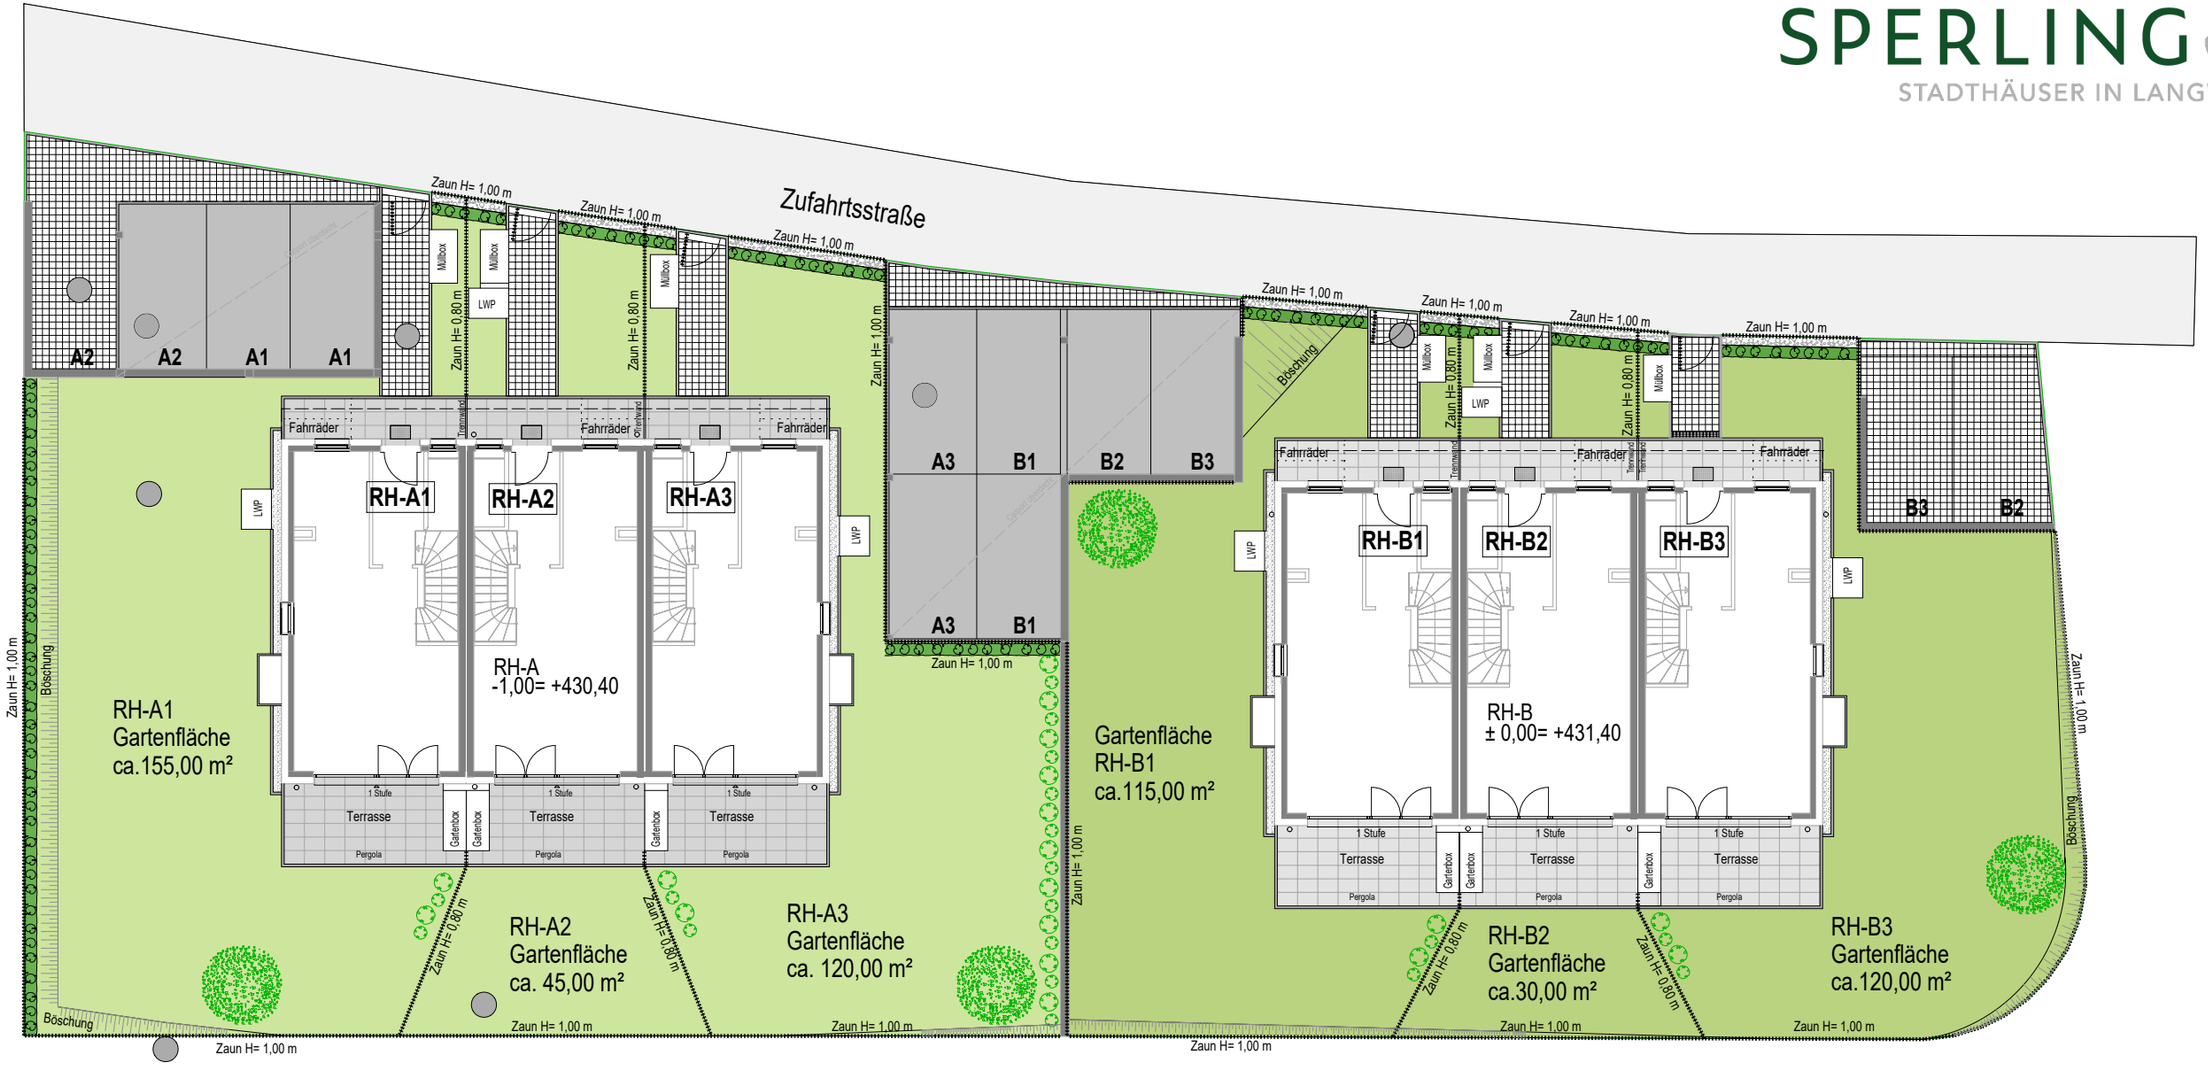


## Lageplan

BEI DIESER PLANLICHEN ABBILDUNG HANDELT ES SICH UM EINE SCHEMATISCHE DARSTELLUNG; GÜLTIG IST DAS NATURMASS; DIE MÖBLIERUNG IST VORSCHLAG DES BAUTRÄGERS UND NICHT IM KAUFPEIS ENTHALTEN.

N S

M 1:200 Planstand 22.09.2021

0 1,0 5,0 10,0

- Grundstücksgrenze
- Zaun H=1,0m bzw. 0,80m
- Hecke (Lorbeer)
- Rasenfläche RH-A/RH-B
- befestigte Flächen
- Plattenbelag Zugang, Parkplätze
- Plattenbelag Terrassen
- Kies-Entwässerungsstreifen
- Schachtdeckel
- Heimische Laubbäume
- Gräser (Reitgras)
- blühende Sträucher

MYSLIK wohnt sich