




KG	Keller	32,15 m ²
	Technik	10,39 m ²
KG	Gesamt	42,54 m²

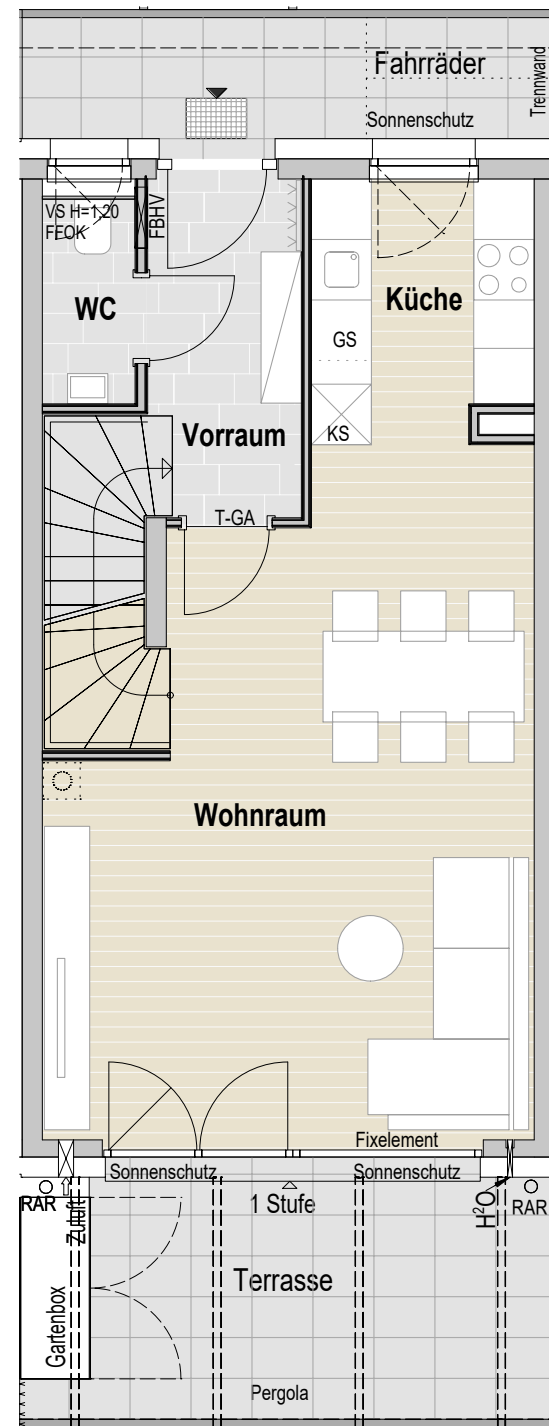

EG	Küche	5,59 m ²
	Wohnraum	28,67 m ²
	Vorraum	4,73 m ²
	WC	2,06 m ²
EG	Terrasse	13,20 m²
	Gesamt	41,05 m²

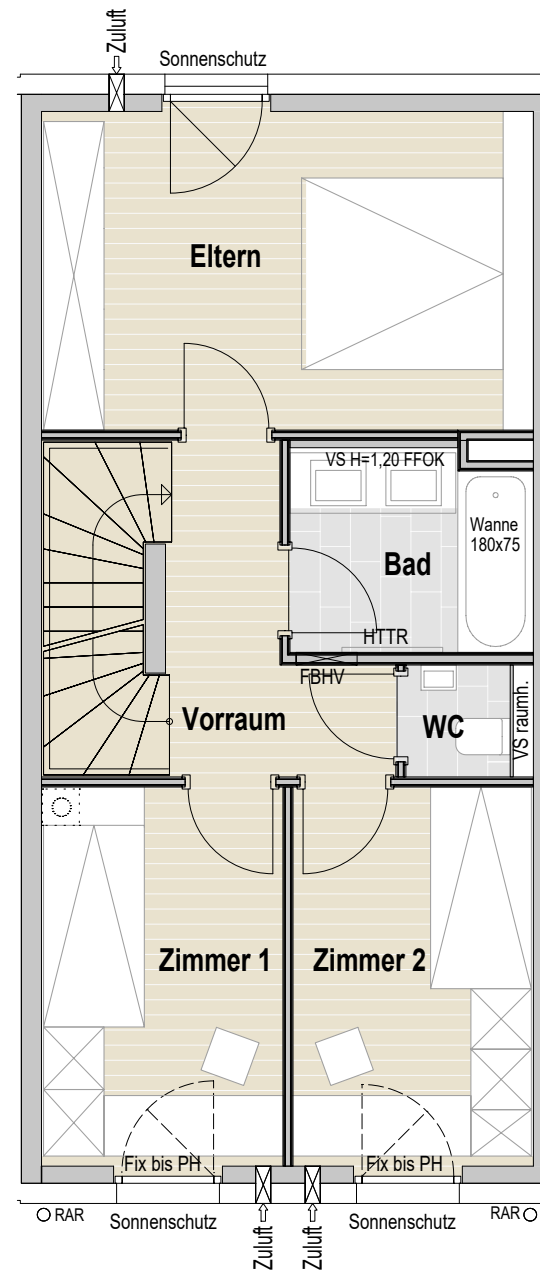

1. OG	Eltern	15,48 m ²
	Zimmer 1	9,08 m ²
	Zimmer 2	9,04 m ²
	Vorraum	5,13 m ²
	Bad	4,80 m ²
	WC	1,42 m ²
1. OG	Gesamt	44,95 m²

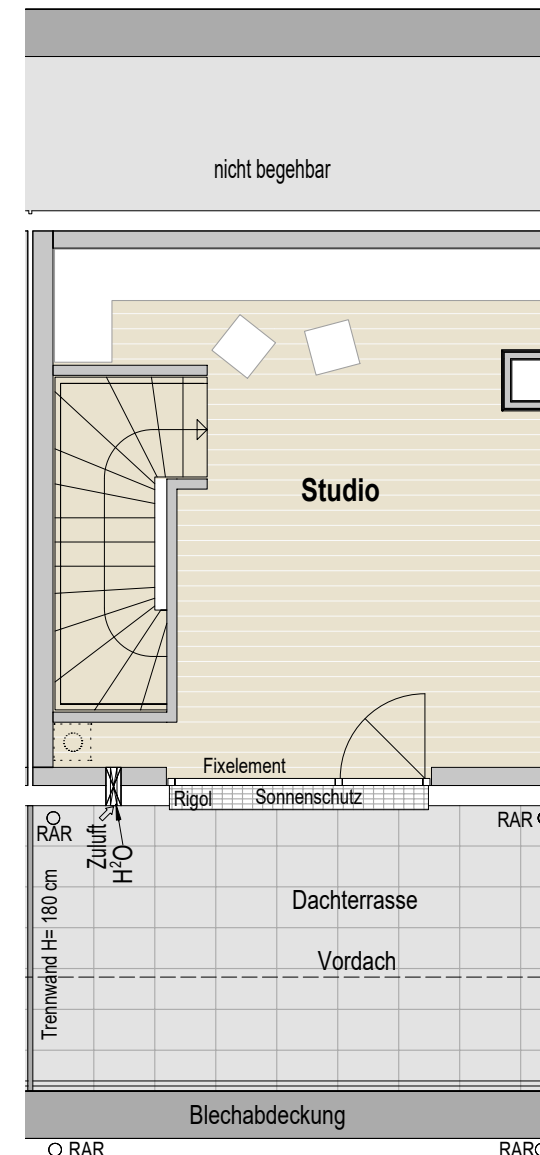

DG	Studio	20,16 m ²
DG	Dachterrasse	14,80 m²
	Gesamt	20,16 m²

Reihenhaus A 2

Bezeichnung	Fläche
Erdgeschoss:	41,05 m ²
1. Obergeschoss:	44,95 m ²
Dachgeschoss:	20,16 m ²
Wohnfläche gesamt:	106,16 m²

Kellergeschoss: 41,76 m²

Terrasse EG: 13,20 m²

Terrasse DG: 14,80 m²


Terrassen gesamt: 28,00 m²

Gartenfläche: 45,00 m²

BEI DIESER PLANLICHEN ABBILDUNG HANDELT ES SICH UM EINE SCHEMATISCHE DARSTELLUNG; GÜLTIG IST DAS NATURMASS; DIE MÖBLIERUNG IST VORSCHLAG DES BAUTRÄGERS UND NICHT IM KAUFPEIS ENTHALTEN.

M 1:75 Planstand 22.09.2021

0 0,5 1,0 1,5 2,0 2,5 3 3,5 4

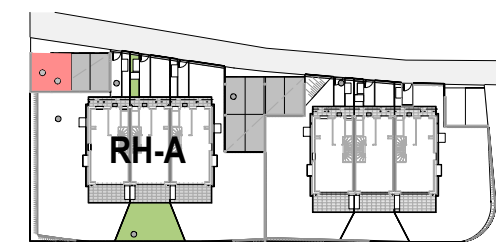

Übersichtsplan