


TOP 04 - Erdgeschoss

2 Zimmer



Wohnen/Essen/Kochen	23,79 m ²
Schlafzimmer	12,11 m ²
Abstellraum	2,13 m ²
Bad/WC	6,31 m ²
Vorraum	3,73 m ²
Nutzfläche	48,07 m²

Terrasse	11,85 m ²
Gesamtfläche	59,92 m²

Gartenfläche	25,00 m ²
--------------	----------------------

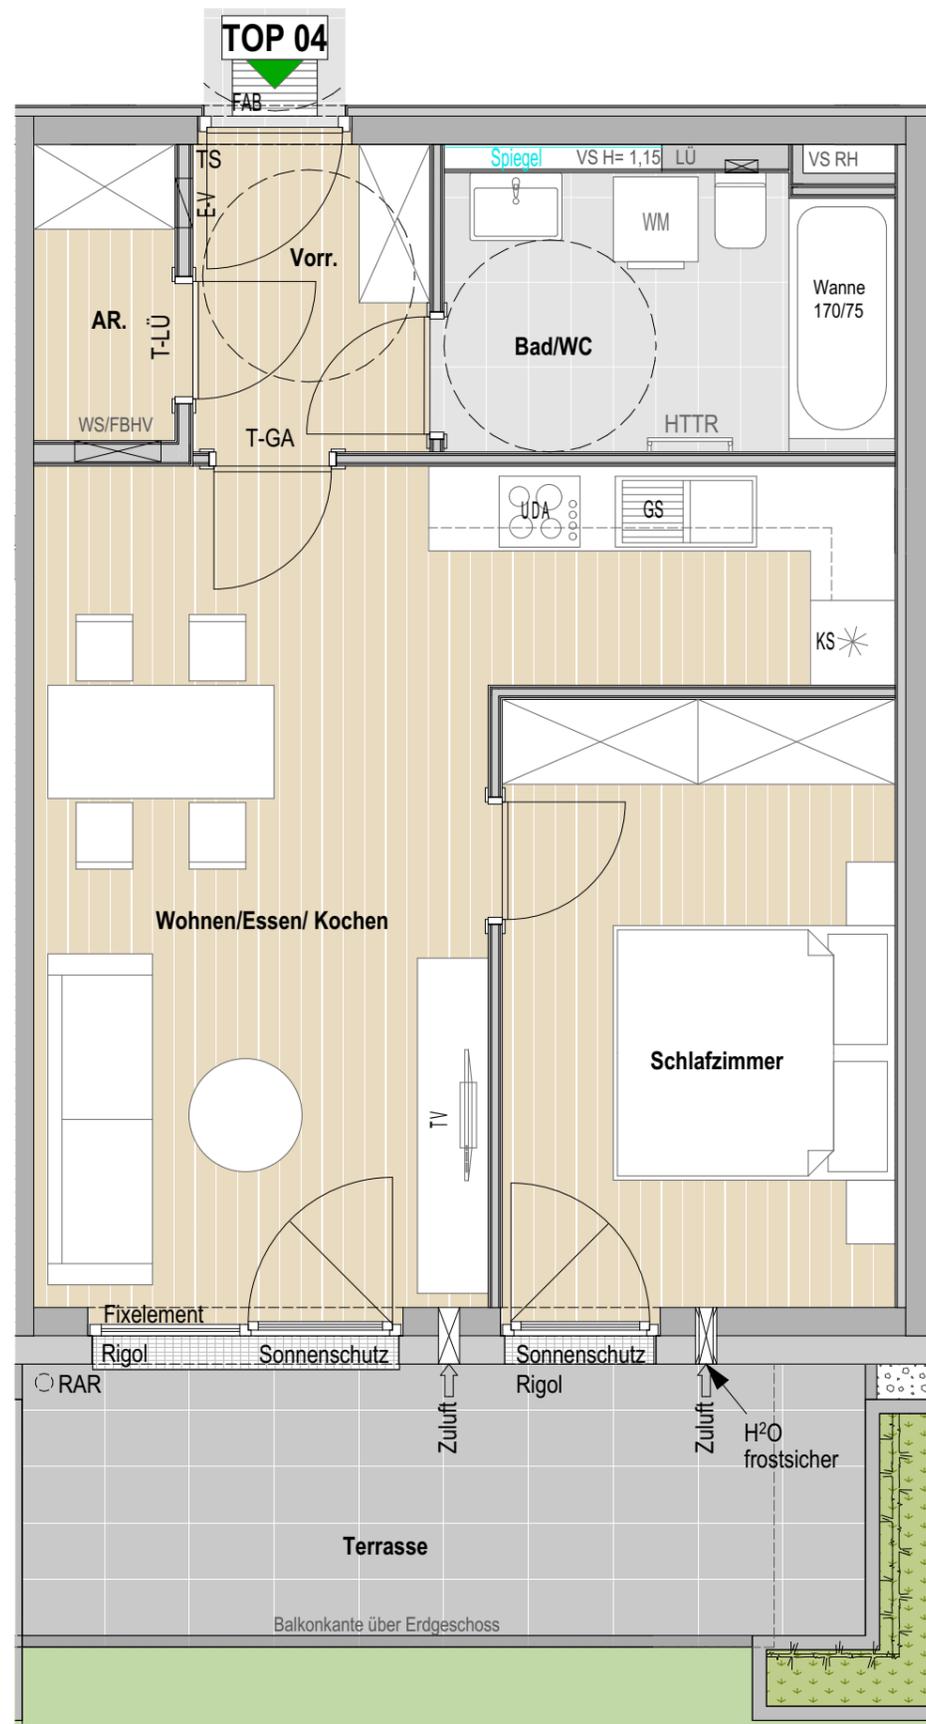

Übersichtsplan 1:200

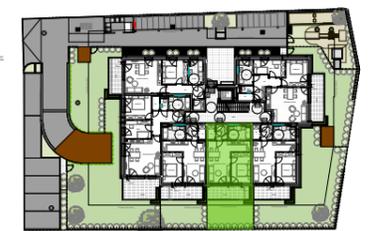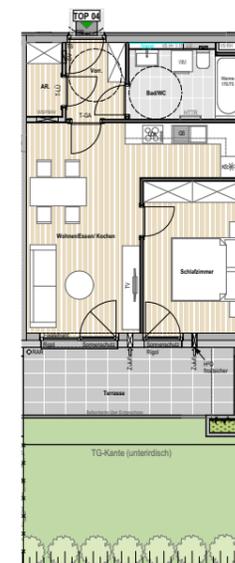

BEI DIESER PLANLICHEN DARSTELLUNG HANDELT ES SICH UM EINE SCHEMATISCHE DARSTELLUNG; GÜLTIG IST DAS NATURMASS; DIE MÖBLIERUNG IST VORSCHLAG DES BAUTRÄGERS UND NICHT IM KAUFPREIS ENTHALTEN

M 1:50

Planstand 25.10.2023

