


TOP 05 - Erdgeschoss

2 Zimmer

Wohnen/Essen/Kochen	23,69 m ²
Schlafzimmer	12,13 m ²
Abstellraum	2,13 m ²
Bad/WC	6,29 m ²
Vorraum	3,73 m ²
Nutzfläche	47,97 m²

Terrasse	10,44 m ²
Gesamtfläche	58,41 m²


Gartenfläche 95,00 m²

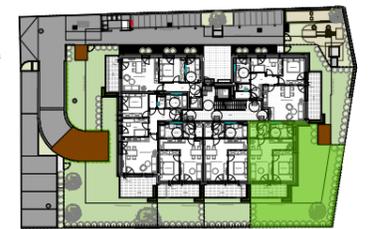


BEI DIESER PLANLICHEN DARSTELLUNG HANDELT ES SICH UM EINE SCHEMATISCHE DARSTELLUNG; GÜLTIG IST DAS NATURMASS; DIE MÖBLIERUNG IST VORSCHLAG DES BAUTRÄGERS UND NICHT IM KAUFPREIS ENTHALTEN

M 1:50

Planstand 25.10.2023

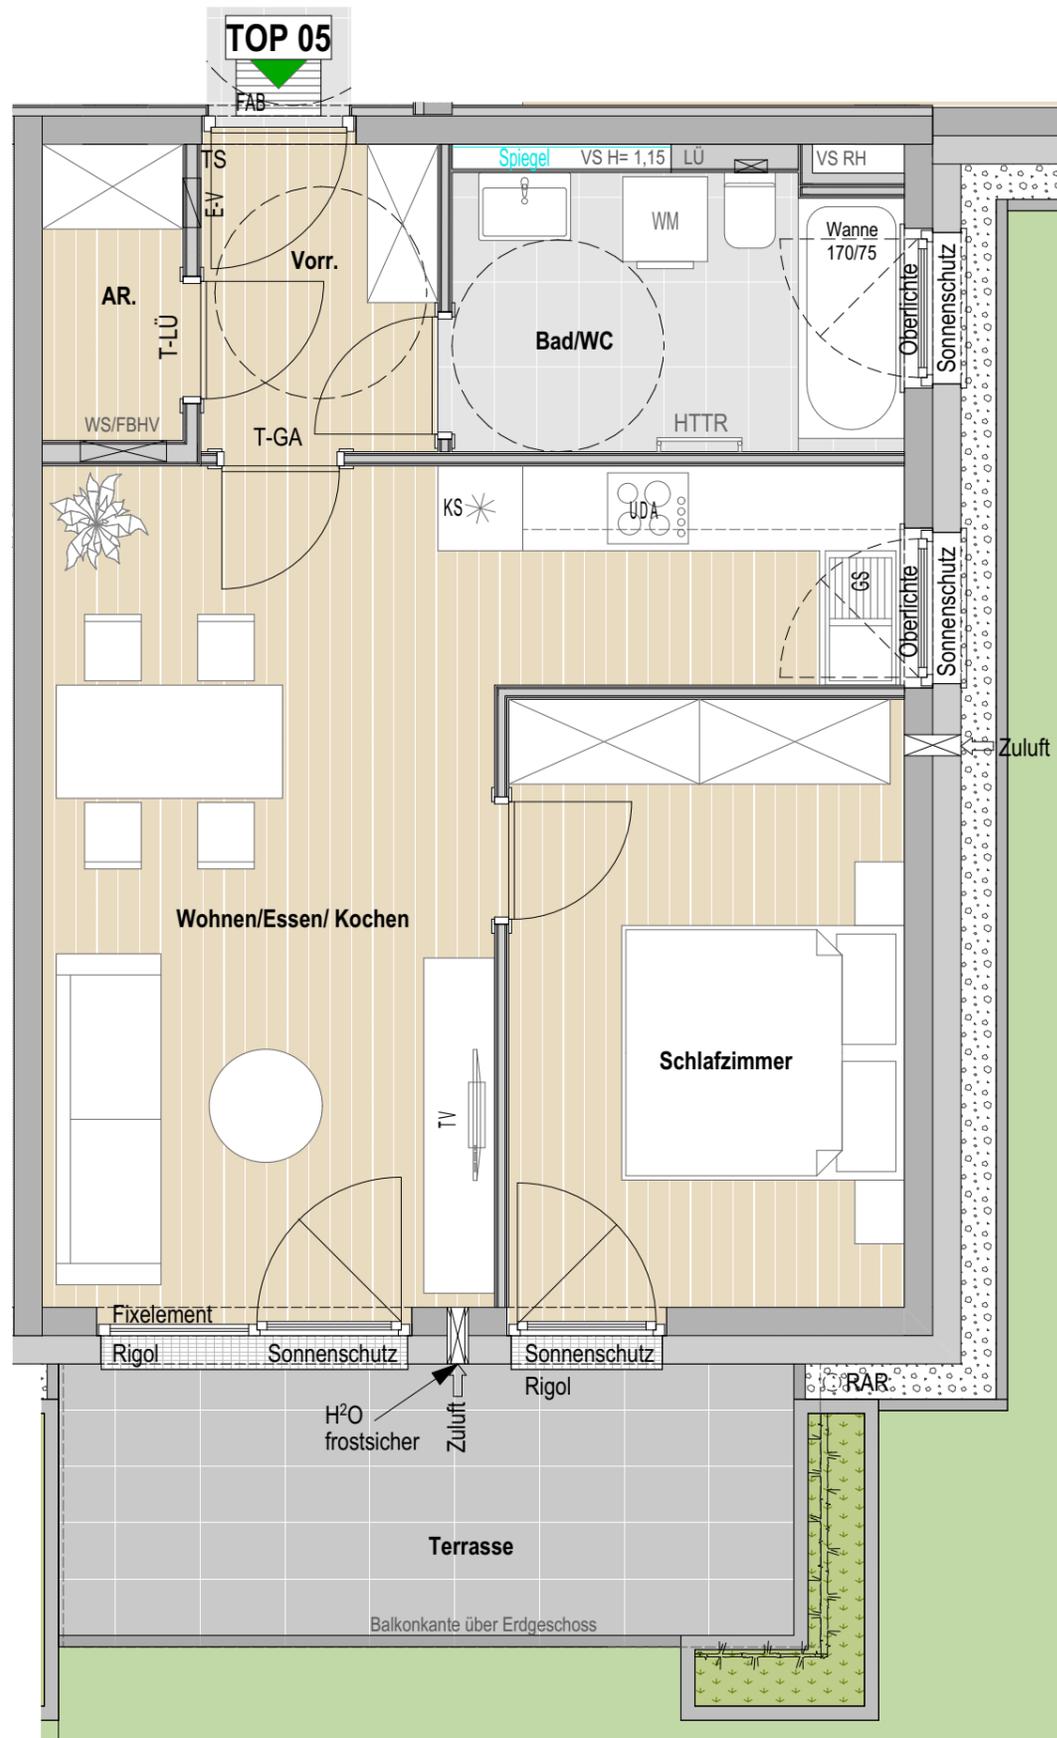

Übersichtsplan 1:200

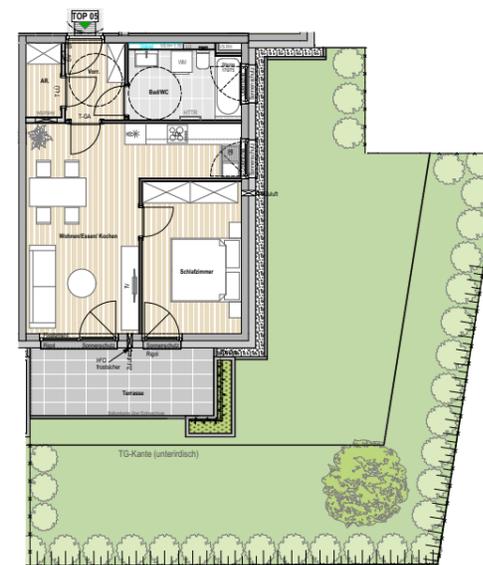

MYSLIK
wohnt sich